


ATN/017/2016 Anlage 2

Die Angaben und Inhalte des
Planauszuges sind ohne
Gewähr!

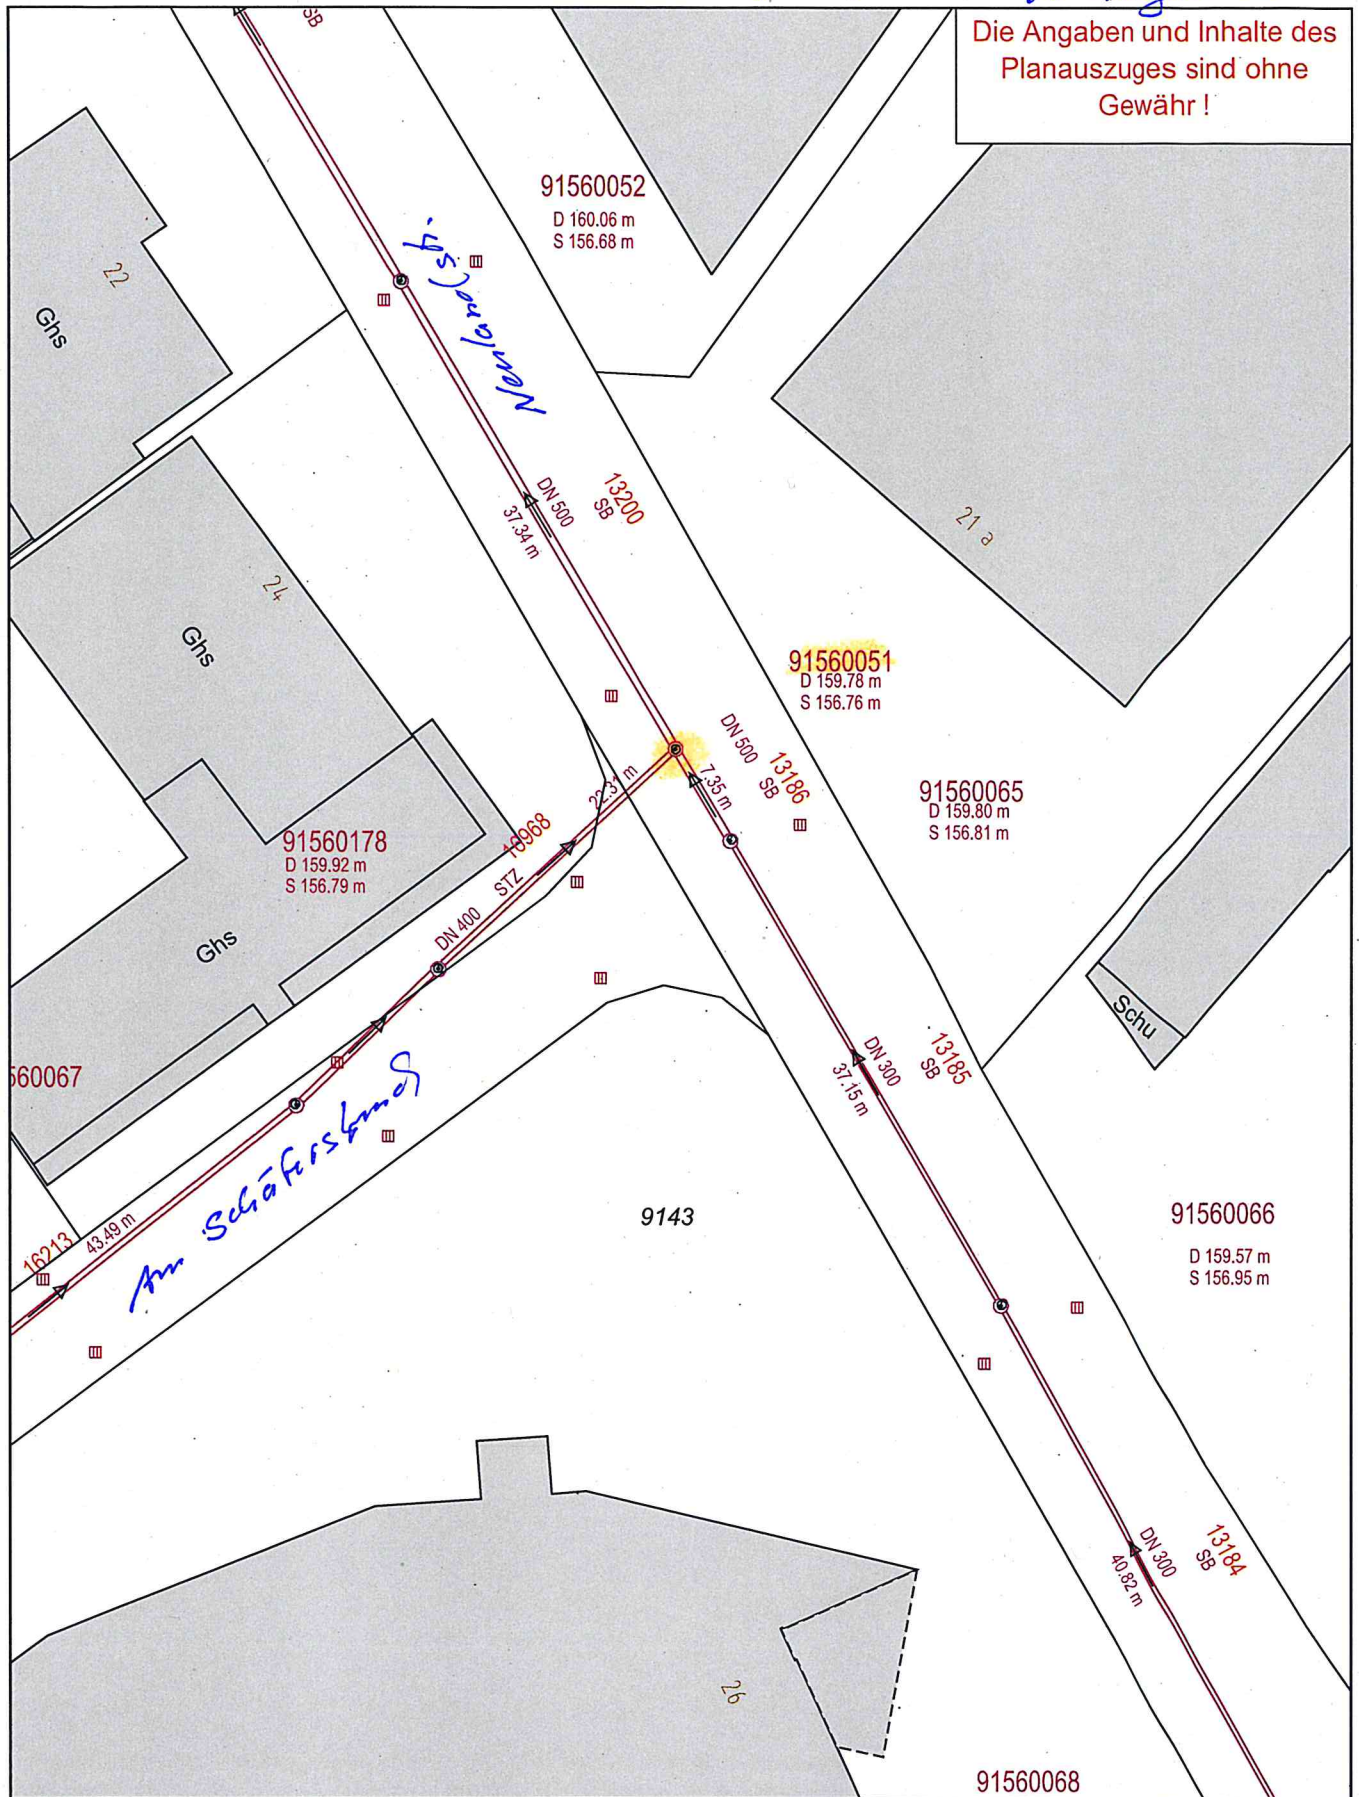

Projekt

Gemarkung *Sinsheim*

Bearbeiter

Vervielfältigungen, Umarbeitungen Veröffentlichung oder die Weitergabe an Dritte nur mit Zustimmung des Herausgebers

Digitale Grundlage Stand 01/2016 © Landesamt für Geoinformation und Landentwicklung

Maßstab: 1:500

asi670a

Datum 29.08.2016



Stadt Sinsheim
Stadtwerke Technische
Abteilung