


Die Angaben und Inhalte
des Planauszuges sind
ohne Gewähr!

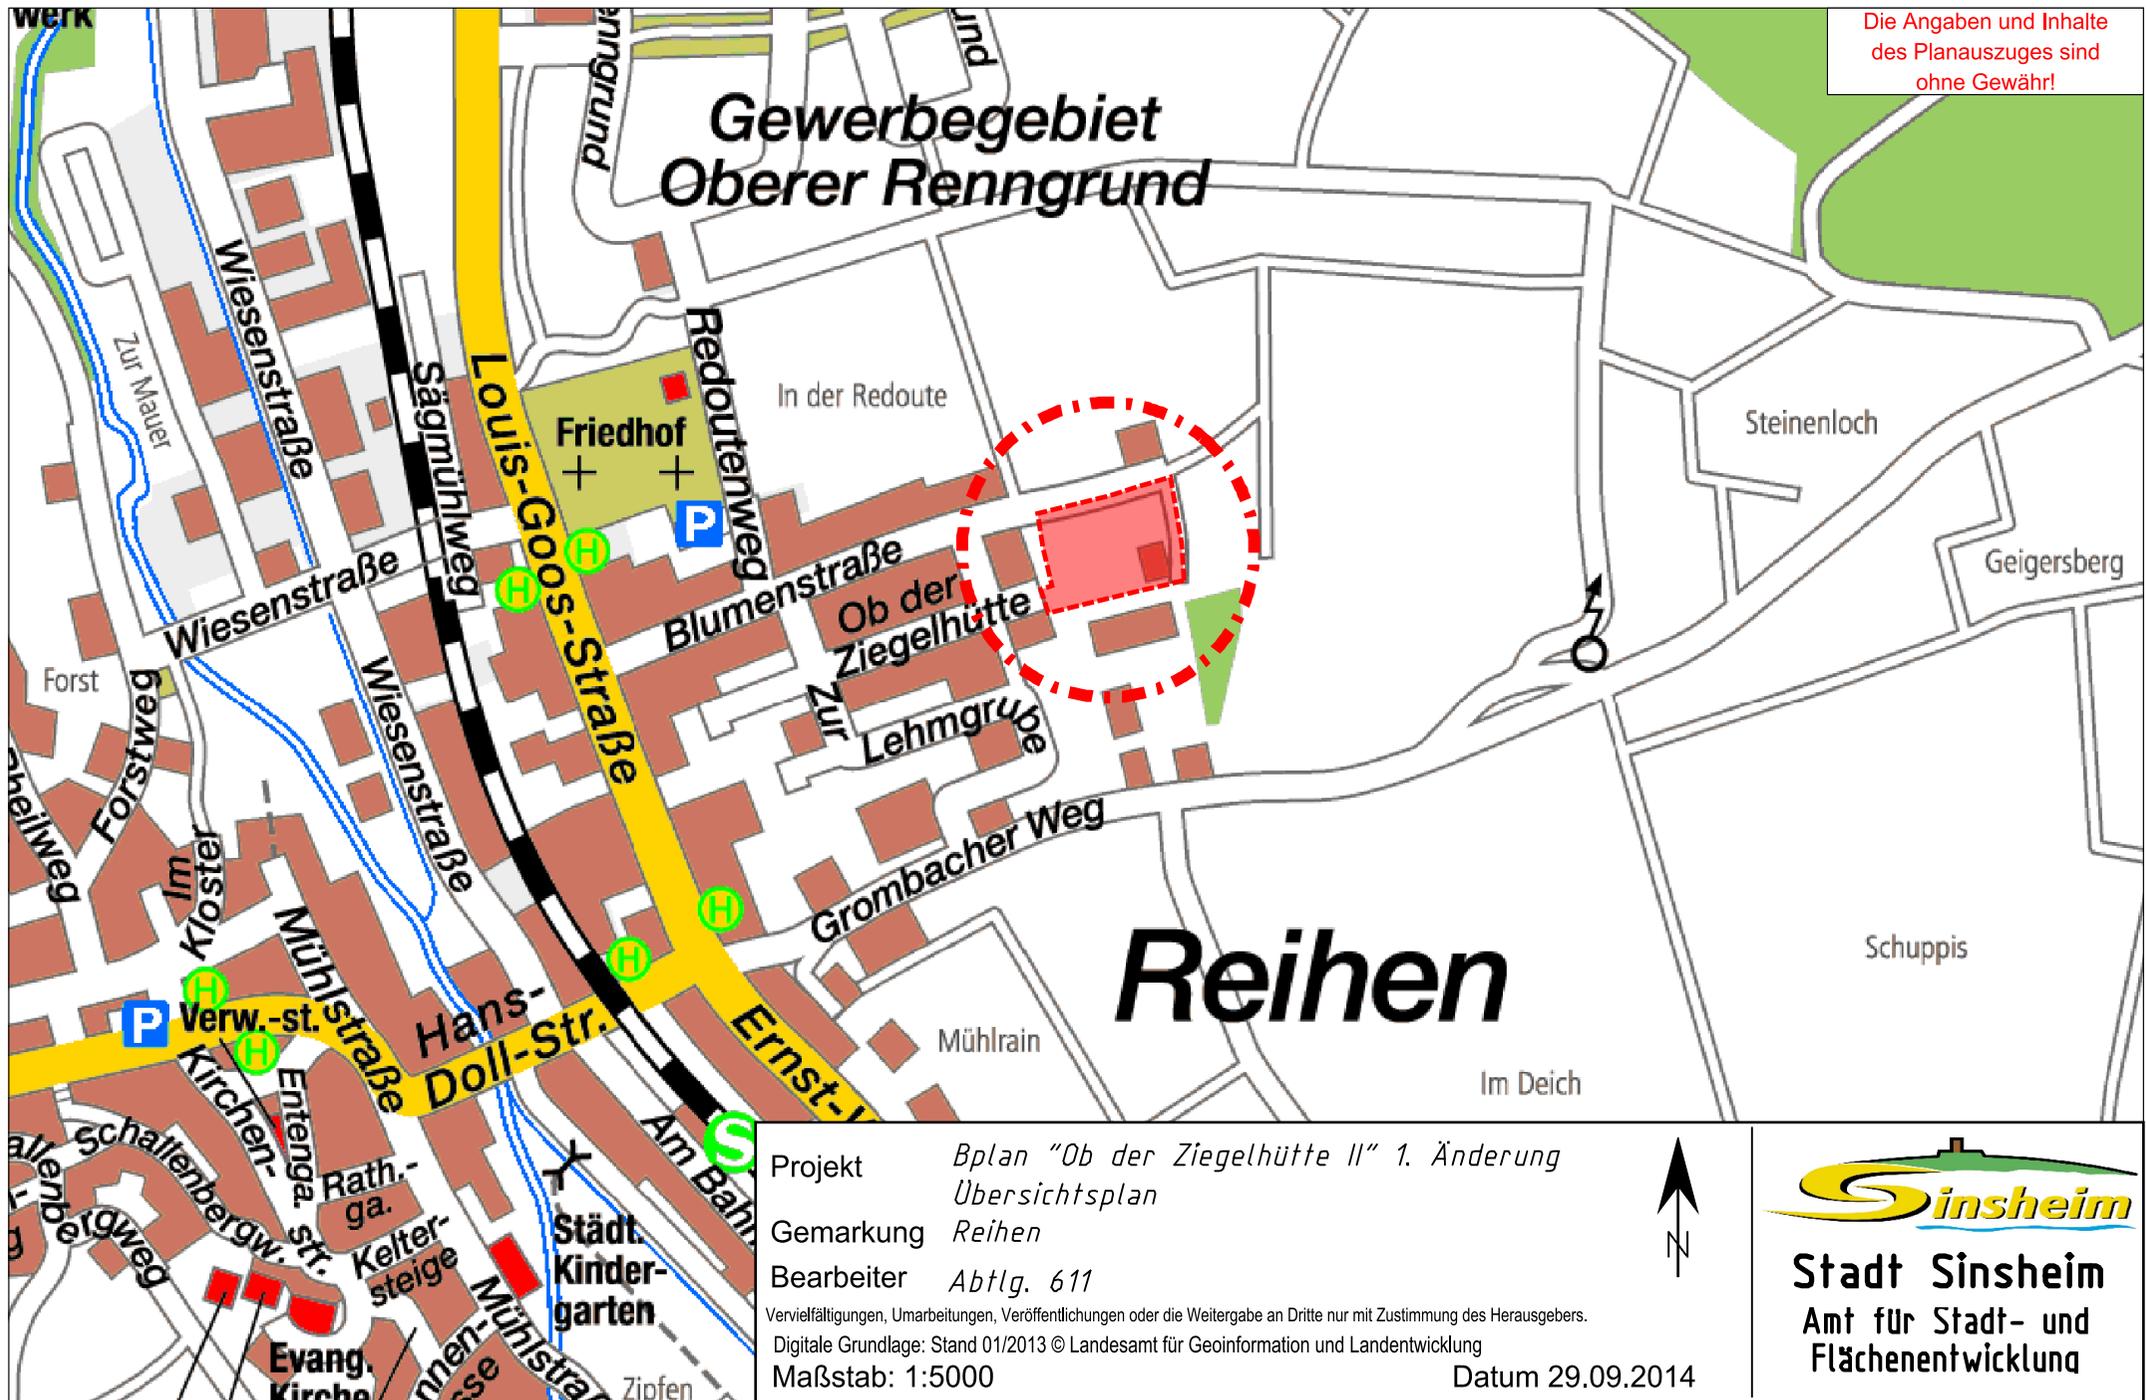

Projekt *Bplan "Ob der Ziegelhütte II" 1. Änderung
Übersichtsplan*
 Gemarkung *Reichen*
 Bearbeiter *Abtlg. 611*
 Vervielfältigungen, Umarbeitungen, Veröffentlichungen oder die Weitergabe an Dritte nur mit Zustimmung des Herausgebers.
 Digitale Grundlage: Stand 01/2013 © Landesamt für Geoinformation und Landentwicklung
 Maßstab: 1:5000



Datum 29.09.2014



Stadt Sinsheim
 Amt für Stadt- und
 Flächenentwicklung