


Anlage 1 zur Vorlage GR/007/2017

Die Angaben und Inhalte
des Planauszuges sind
ohne Gewähr!

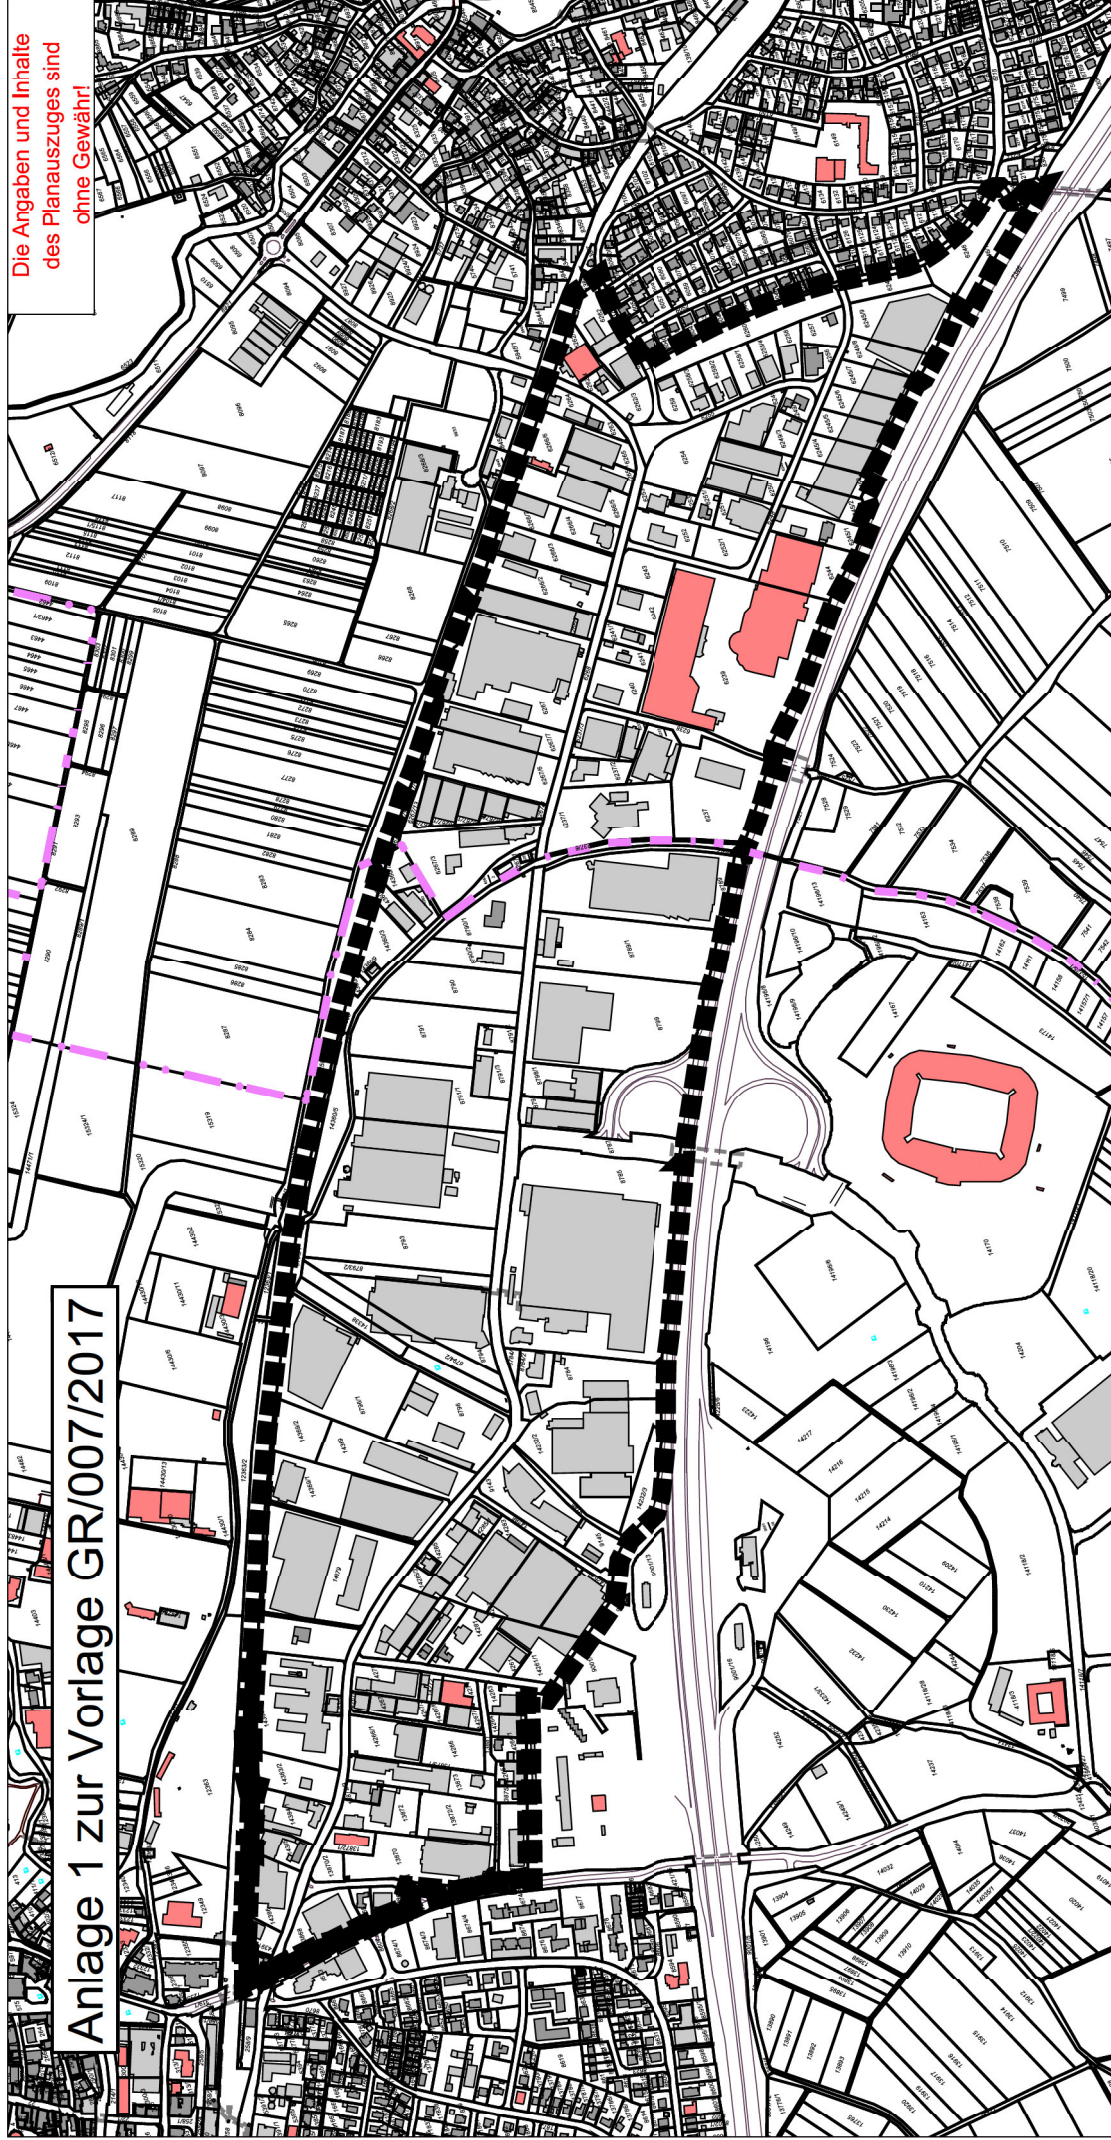

Stadt Sinsheim
Amt für Stadt- und
Flächenentwicklung



Projekt Neuer Abgrenzungsplan
"Neuland" 12. Änderung und Erweiterung
Gemarkung Sinsheim / Steinsfurt

Bearbeiter Abtlg 611 / Szücs / Helfinger

Vervielfältigungen, Umrarbeitungen, Veröffentlichungen oder die Weitergabe an Dritte nur mit Zustimmung des Herausgebers.

Digitale Grundlage: Stand 01/2013 © Landesamt für Geoinformation und Landentwicklung

Maßstab: 1:10000

Datum 29.04.2014