


Anlage zur Vorlage GR/010/2017

Die Angaben und Inhalte des Plansatzes sind ohne Gewähr!

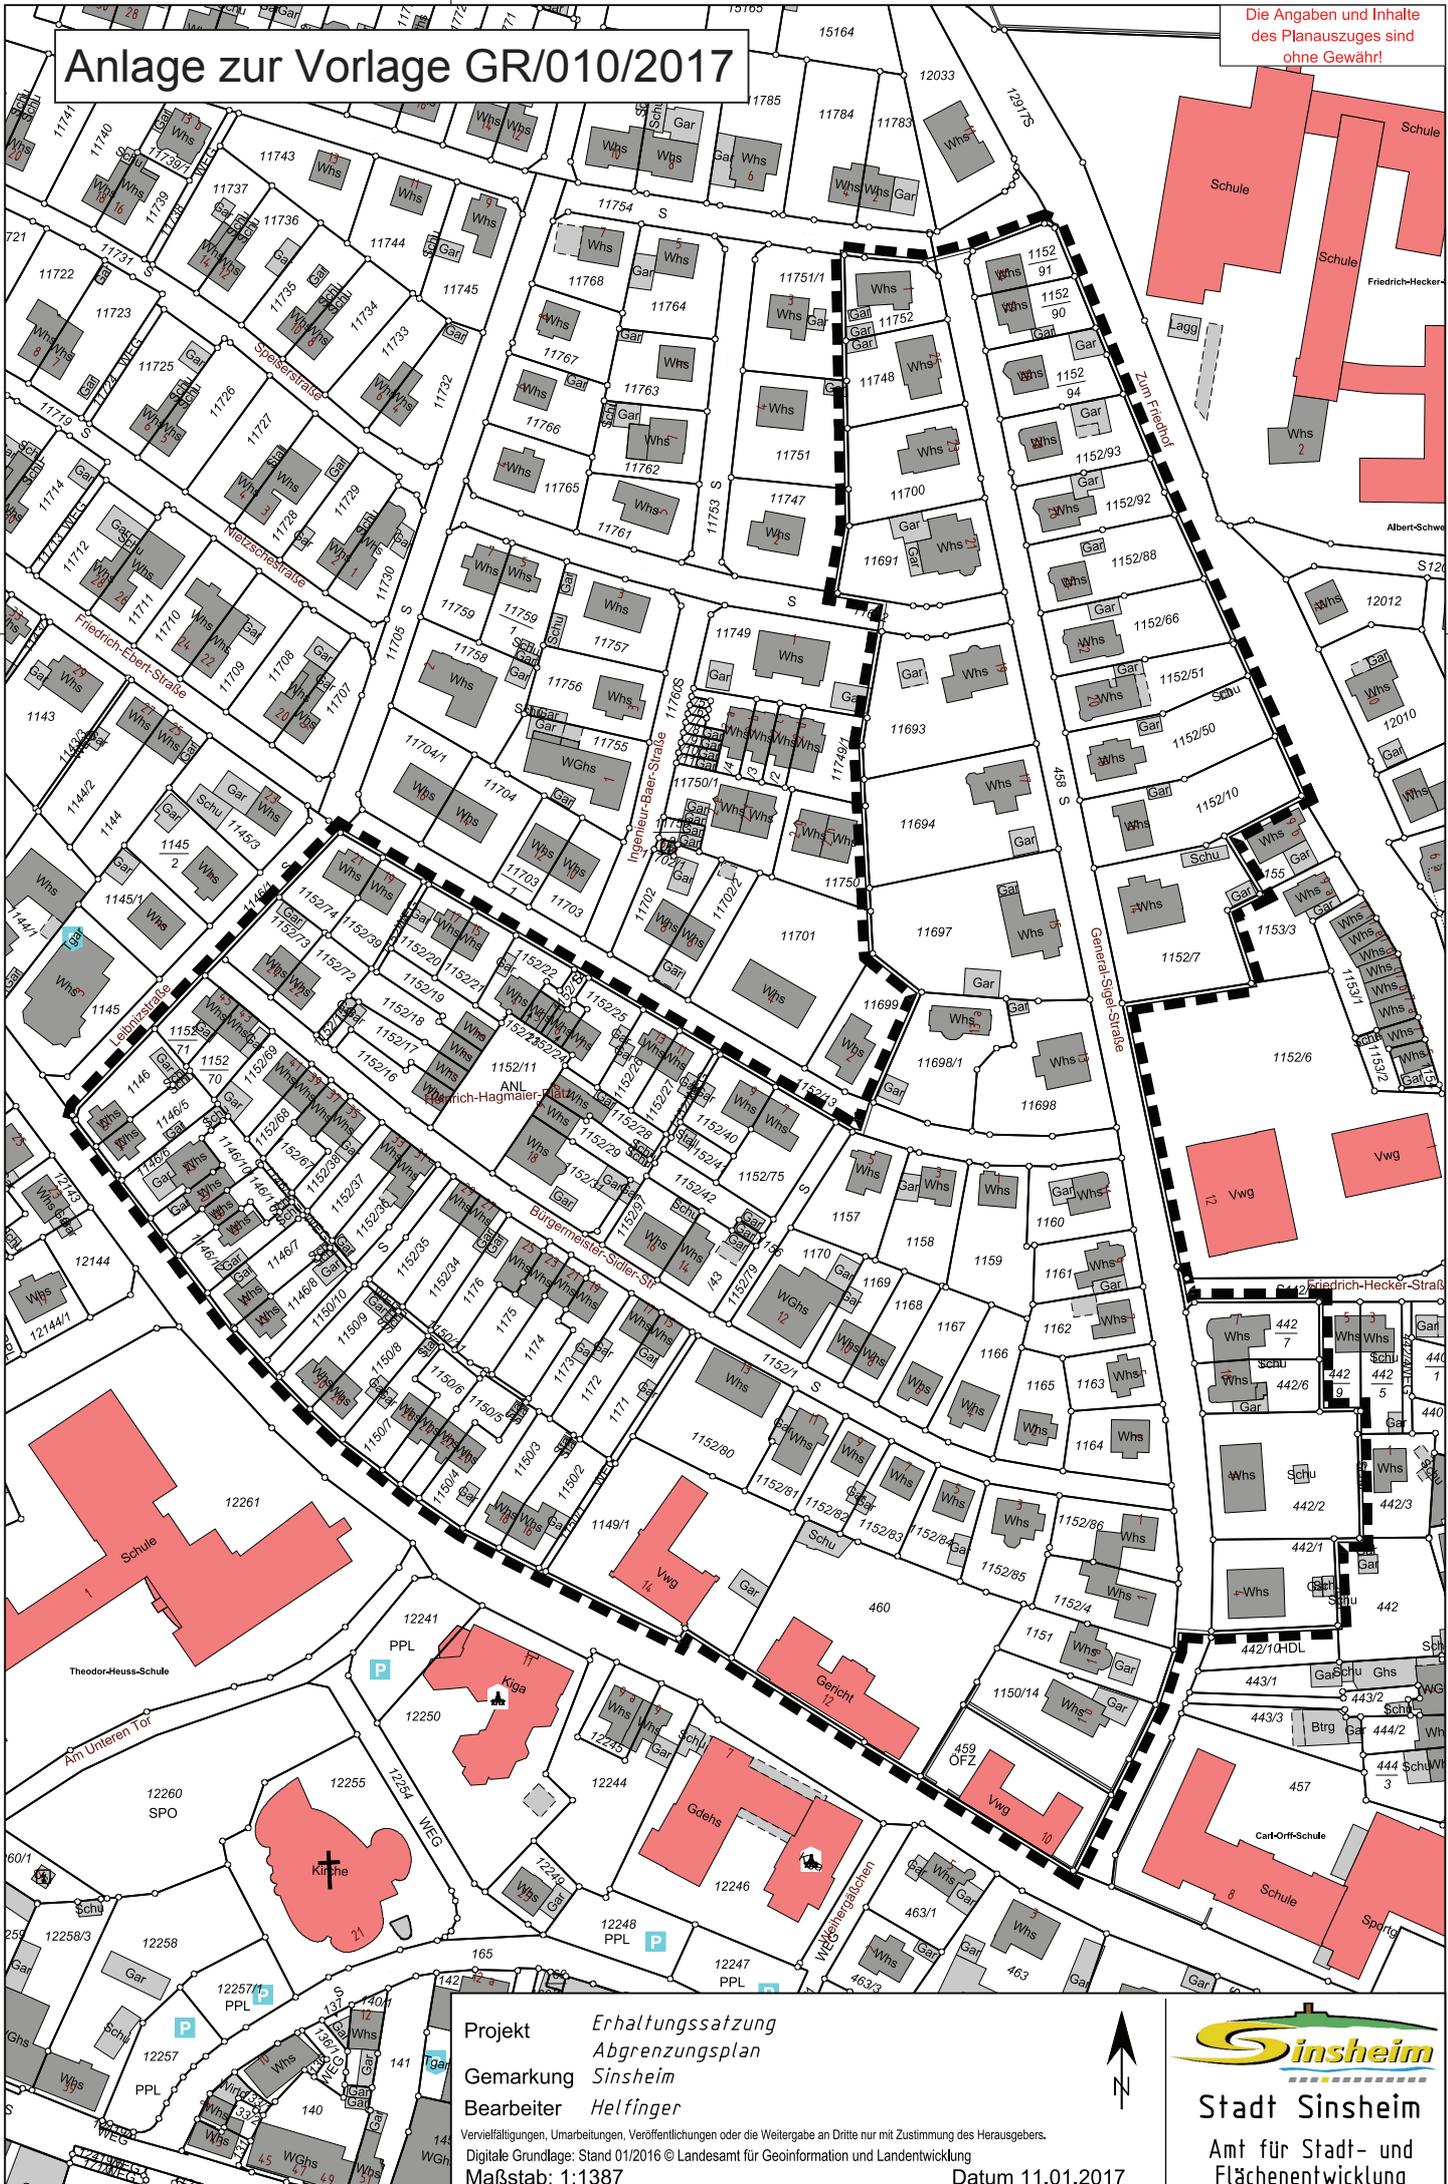

Projekt *Erhaltungssatzung*
 Abgrenzungsplan
 Gemarkung *Sinsheim*
 Bearbeiter *Helfinger*

Vervielfältigungen, Umarbeitungen, Veröffentlichungen oder die Weitergabe an Dritte nur mit Zustimmung des Herausgebers.
 Digitale Grundlage: Stand 01/2016 © Landesamt für Geoinformation und Landentwicklung
 Maßstab: 1:1387

Datum 11.01.2017



Stadt Sinsheim

Amt für Stadt- und Flächenentwicklung