


Die Angaben und Inhalte
des Planauszuges sind
ohne Gewähr!

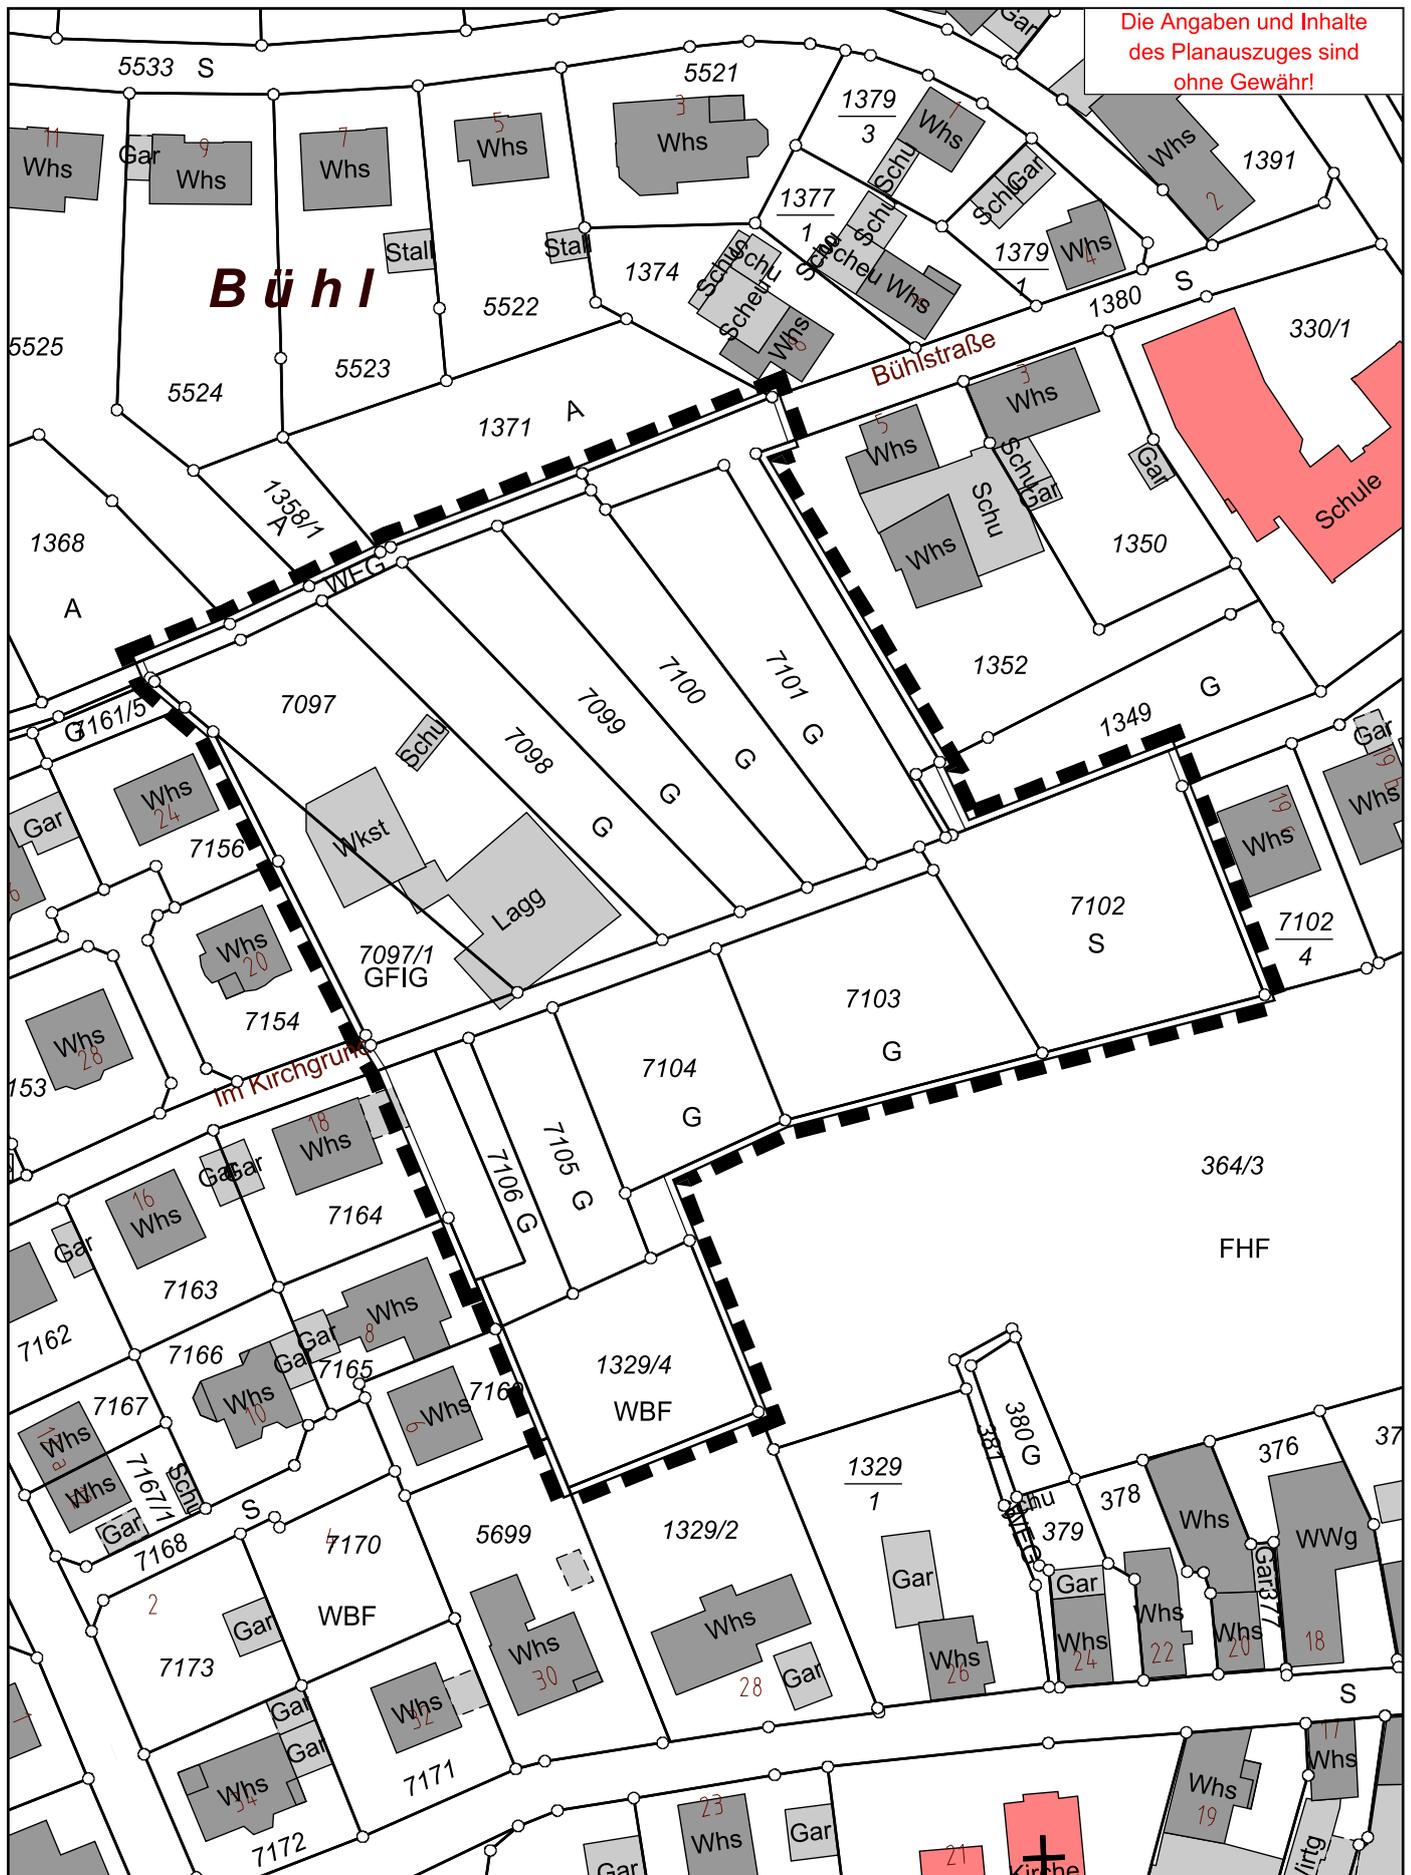

Projekt *Bplan "Bühl-Wanne", 2. Änderung*
Abgrenzungsplan
Gemarkung *Eschelbach*
Bearbeiter *Abtlg. 611 / Sz / Hel*

Vervielfältigungen, Umarbeitungen, Veröffentlichungen oder die Weitergabe an Dritte nur mit Zustimmung des Herausgebers.

Digitale Grundlage: Stand 01/2017 © Landesamt für Geoinformation und Landentwicklung

Maßstab: 1:1000

Datum 14.02.2017



Stadt Sinsheim

Amt für Stadt- und
Flächenentwicklung