


Die Angaben und Inhalte
des Planauszuges sind
ohne Gewähr!

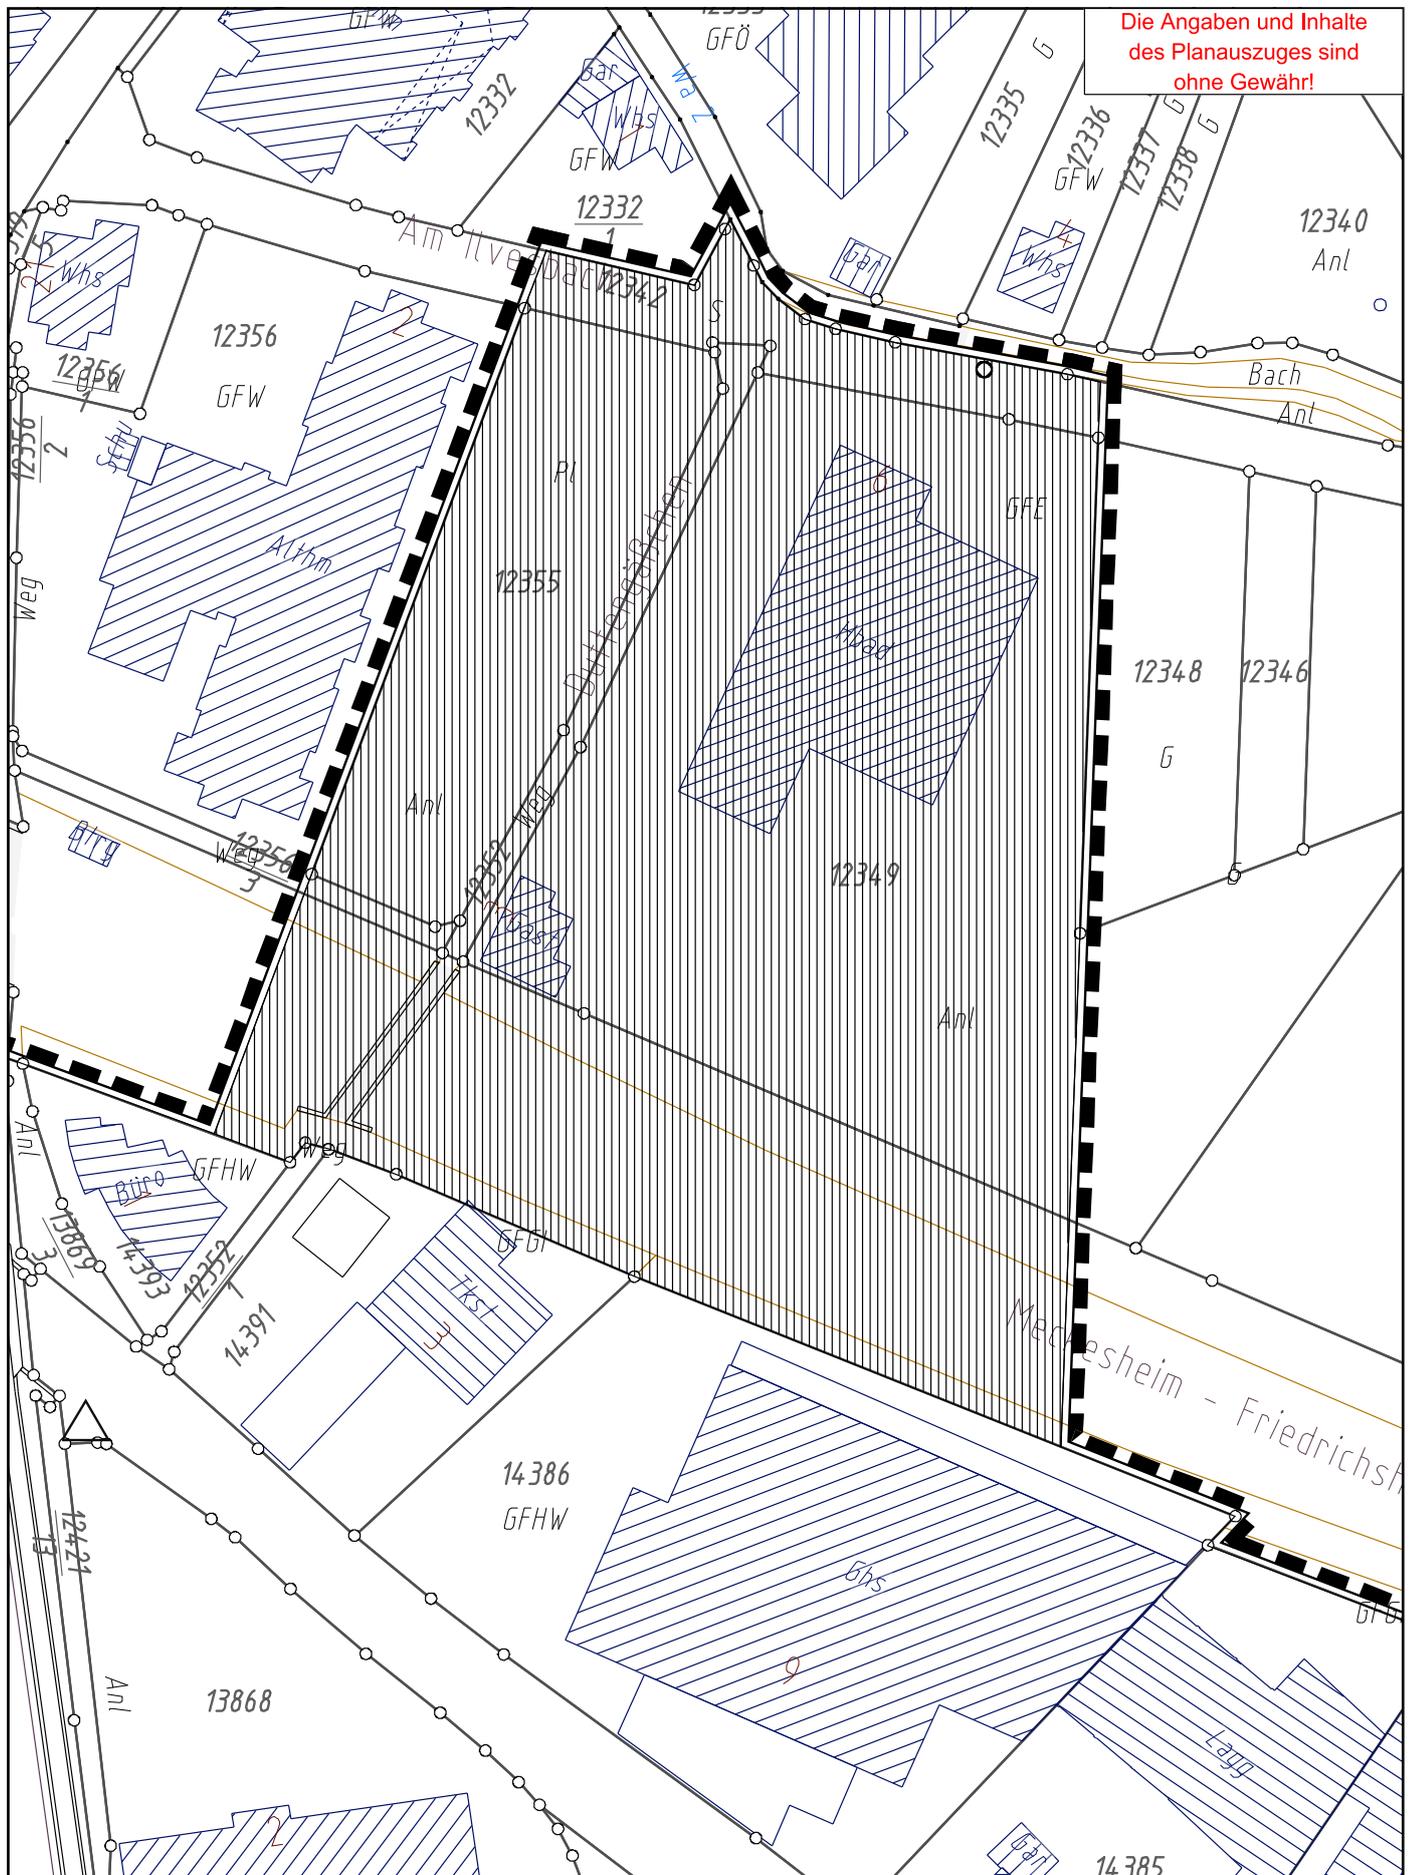

Projekt *Sanierungsgebiet Neuland*
hier: Erweiterungsbereich Hallenbad
Gemarkung *Sinsheim / Steinsfurt*
Bearbeiter *Helfinger*

Vervielfältigungen, Umarbeitungen, Veröffentlichungen oder die Weitergabe an Dritte nur mit Zustimmung des Herausgebers.

Digitale Grundlage: Stand 01/2013 © Landesamt für Geoinformation und Landentwicklung

Maßstab: 1:1000

Datum 26.03.2013



Stadt Sinsheim

Amt für Stadt- und
Flächenentwicklung