


Die Angaben und Inhalte
des Planauszuges sind
ohne Gewähr!

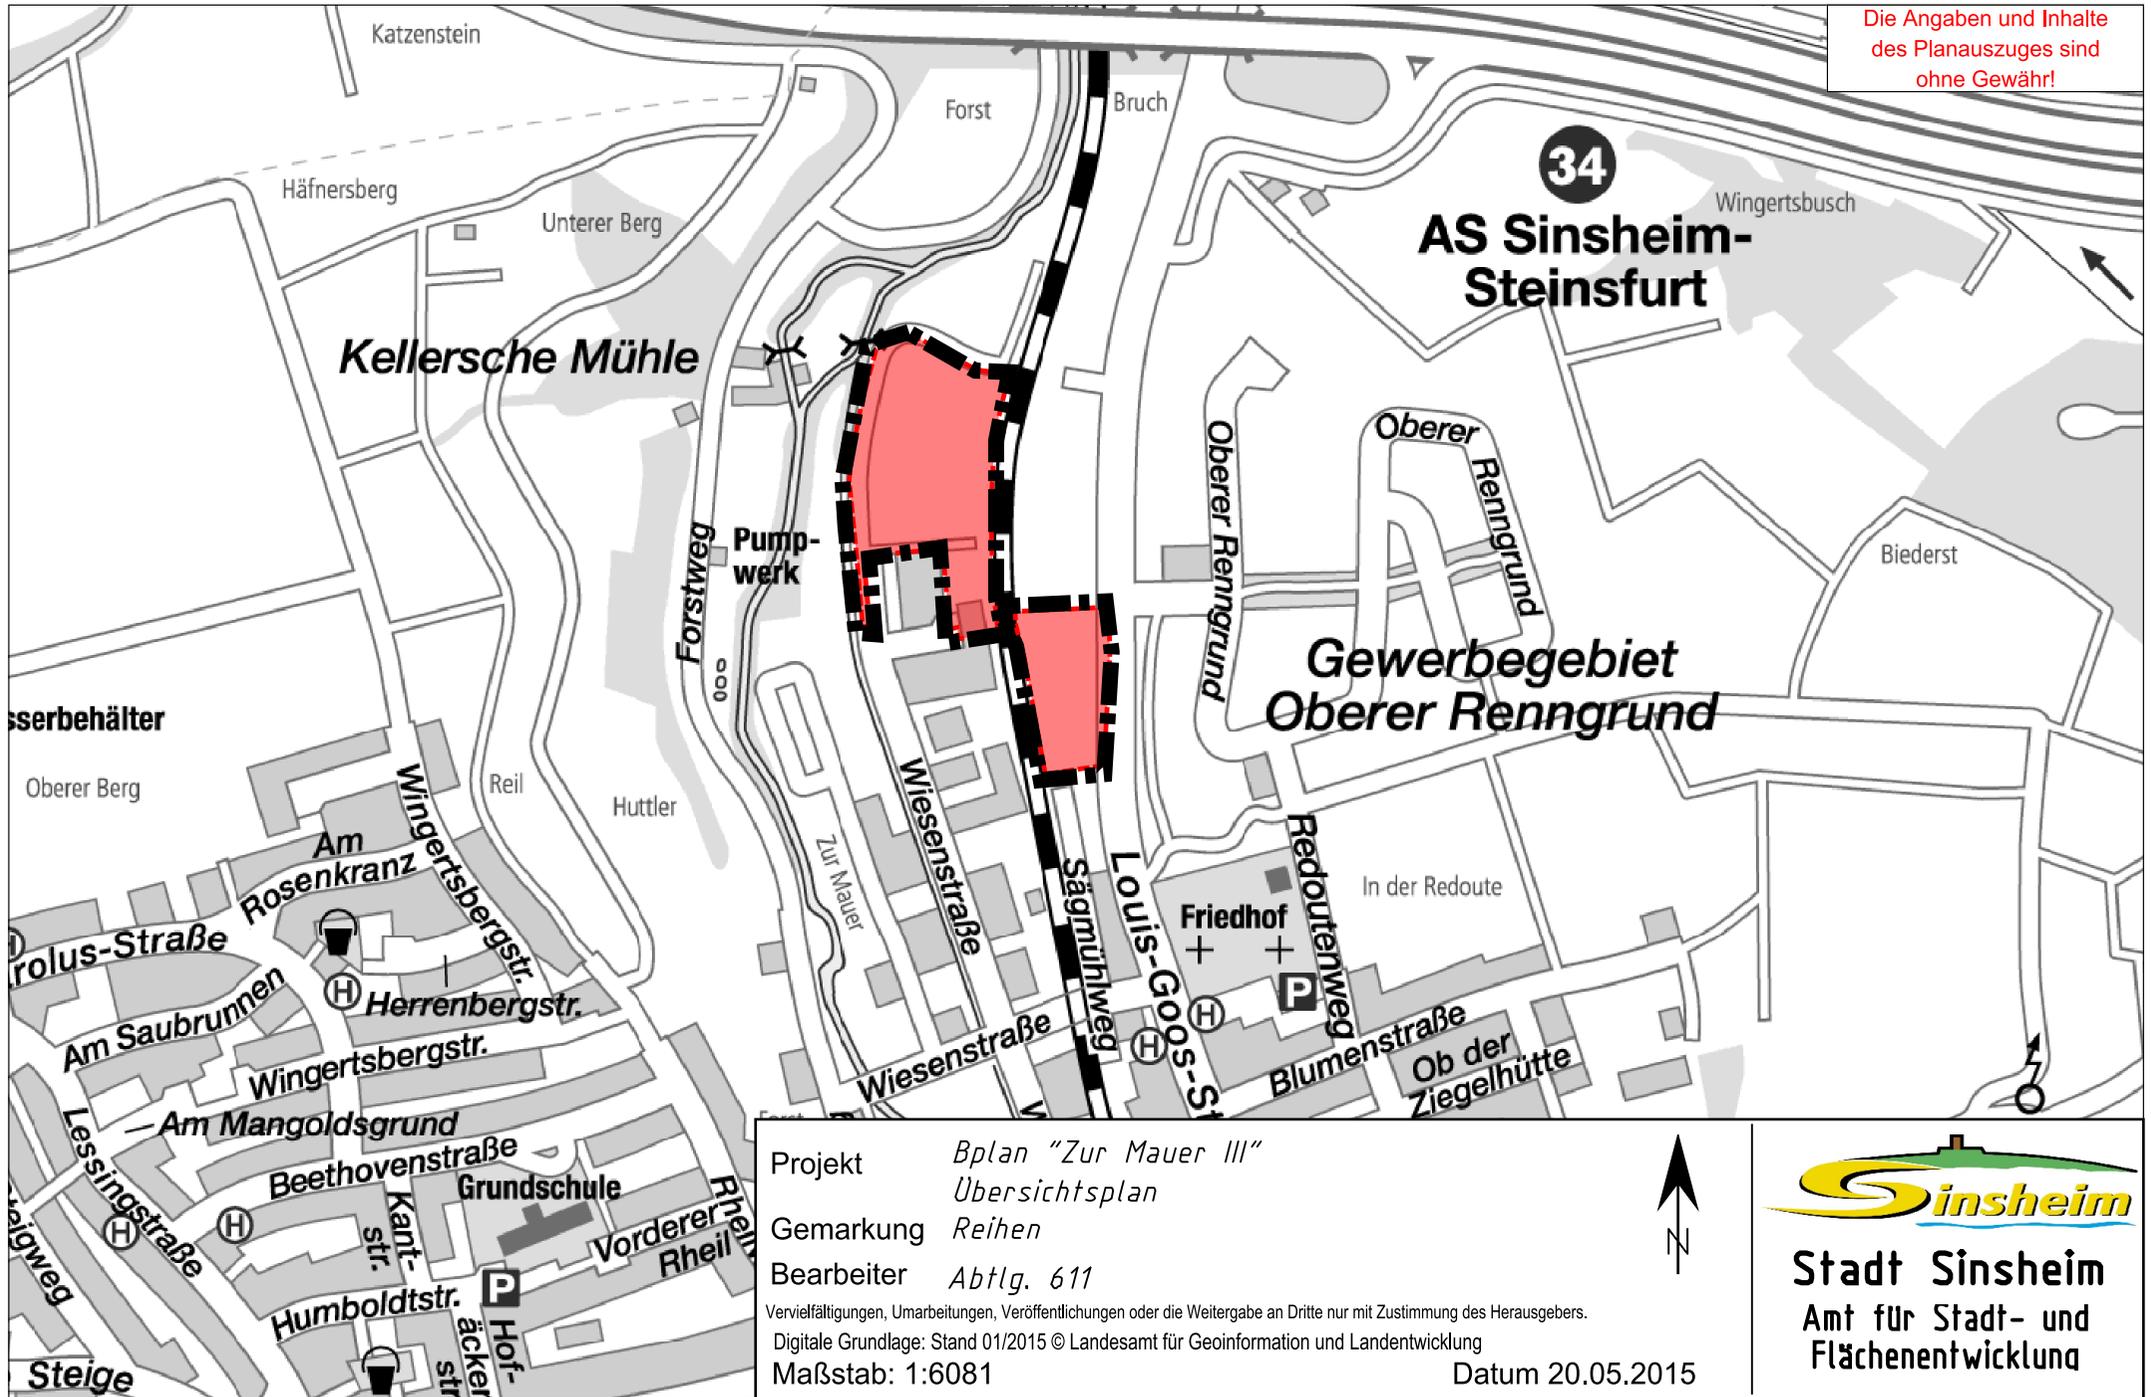

Projekt *Bplan "Zur Mauer III"*
Übersichtsplan
Gemarkung *Reihen*
Bearbeiter *Abtlg. 611*
Vervielfältigungen, Umarbeitungen, Veröffentlichungen oder die Weitergabe an Dritte nur mit Zustimmung des Herausgebers.
Digitale Grundlage: Stand 01/2015 © Landesamt für Geoinformation und Landentwicklung
Maßstab: 1:6081

Datum 20.05.2015



Stadt Sinsheim
Amt für Stadt- und
Flächenentwicklung