


Die Angaben und Inhalte
des Planauszuges sind
ohne Gewähr!

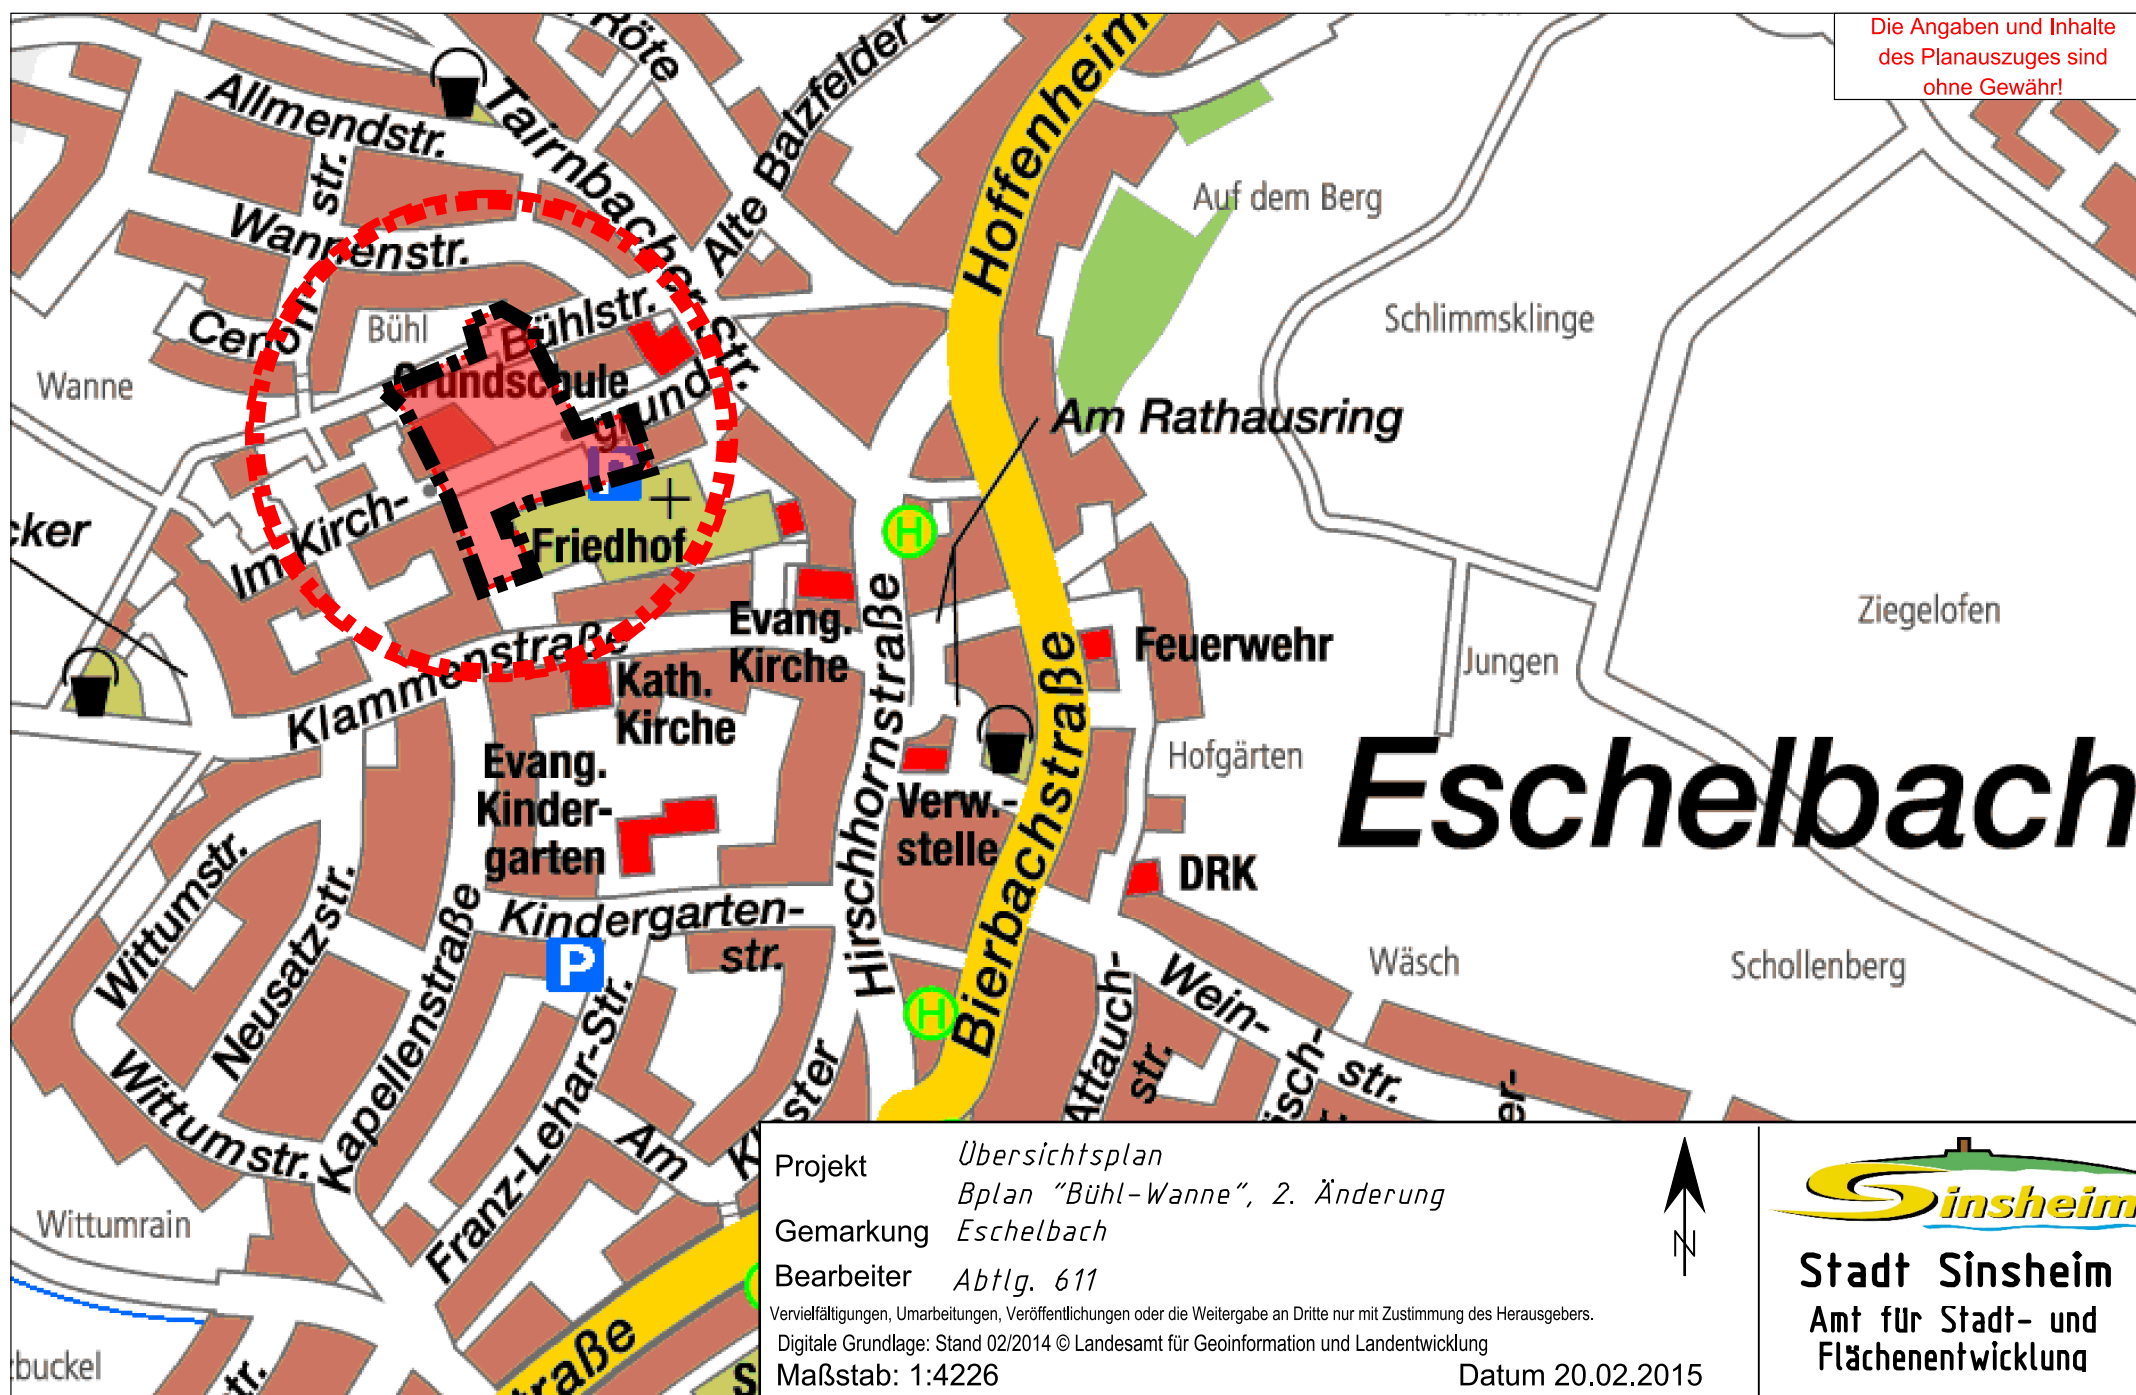

Eschelbach

Projekt *Übersichtsplan*
Bplan "Bühl-Wanne", 2. Änderung
Gemarkung *Eschelbach*
Bearbeiter *Abtlg. 611*

Vervielfältigungen, Umarbeitungen, Veröffentlichungen oder die Weitergabe an Dritte nur mit Zustimmung des Herausgebers.

Digitale Grundlage: Stand 02/2014 © Landesamt für Geoinformation und Landentwicklung

Maßstab: 1:4226

Datum 20.02.2015



Stadt Sinsheim
Amt für Stadt- und
Flächenentwicklung