


Die Angaben und Inhalte des
Planauszuges sind ohne
Gewähr !

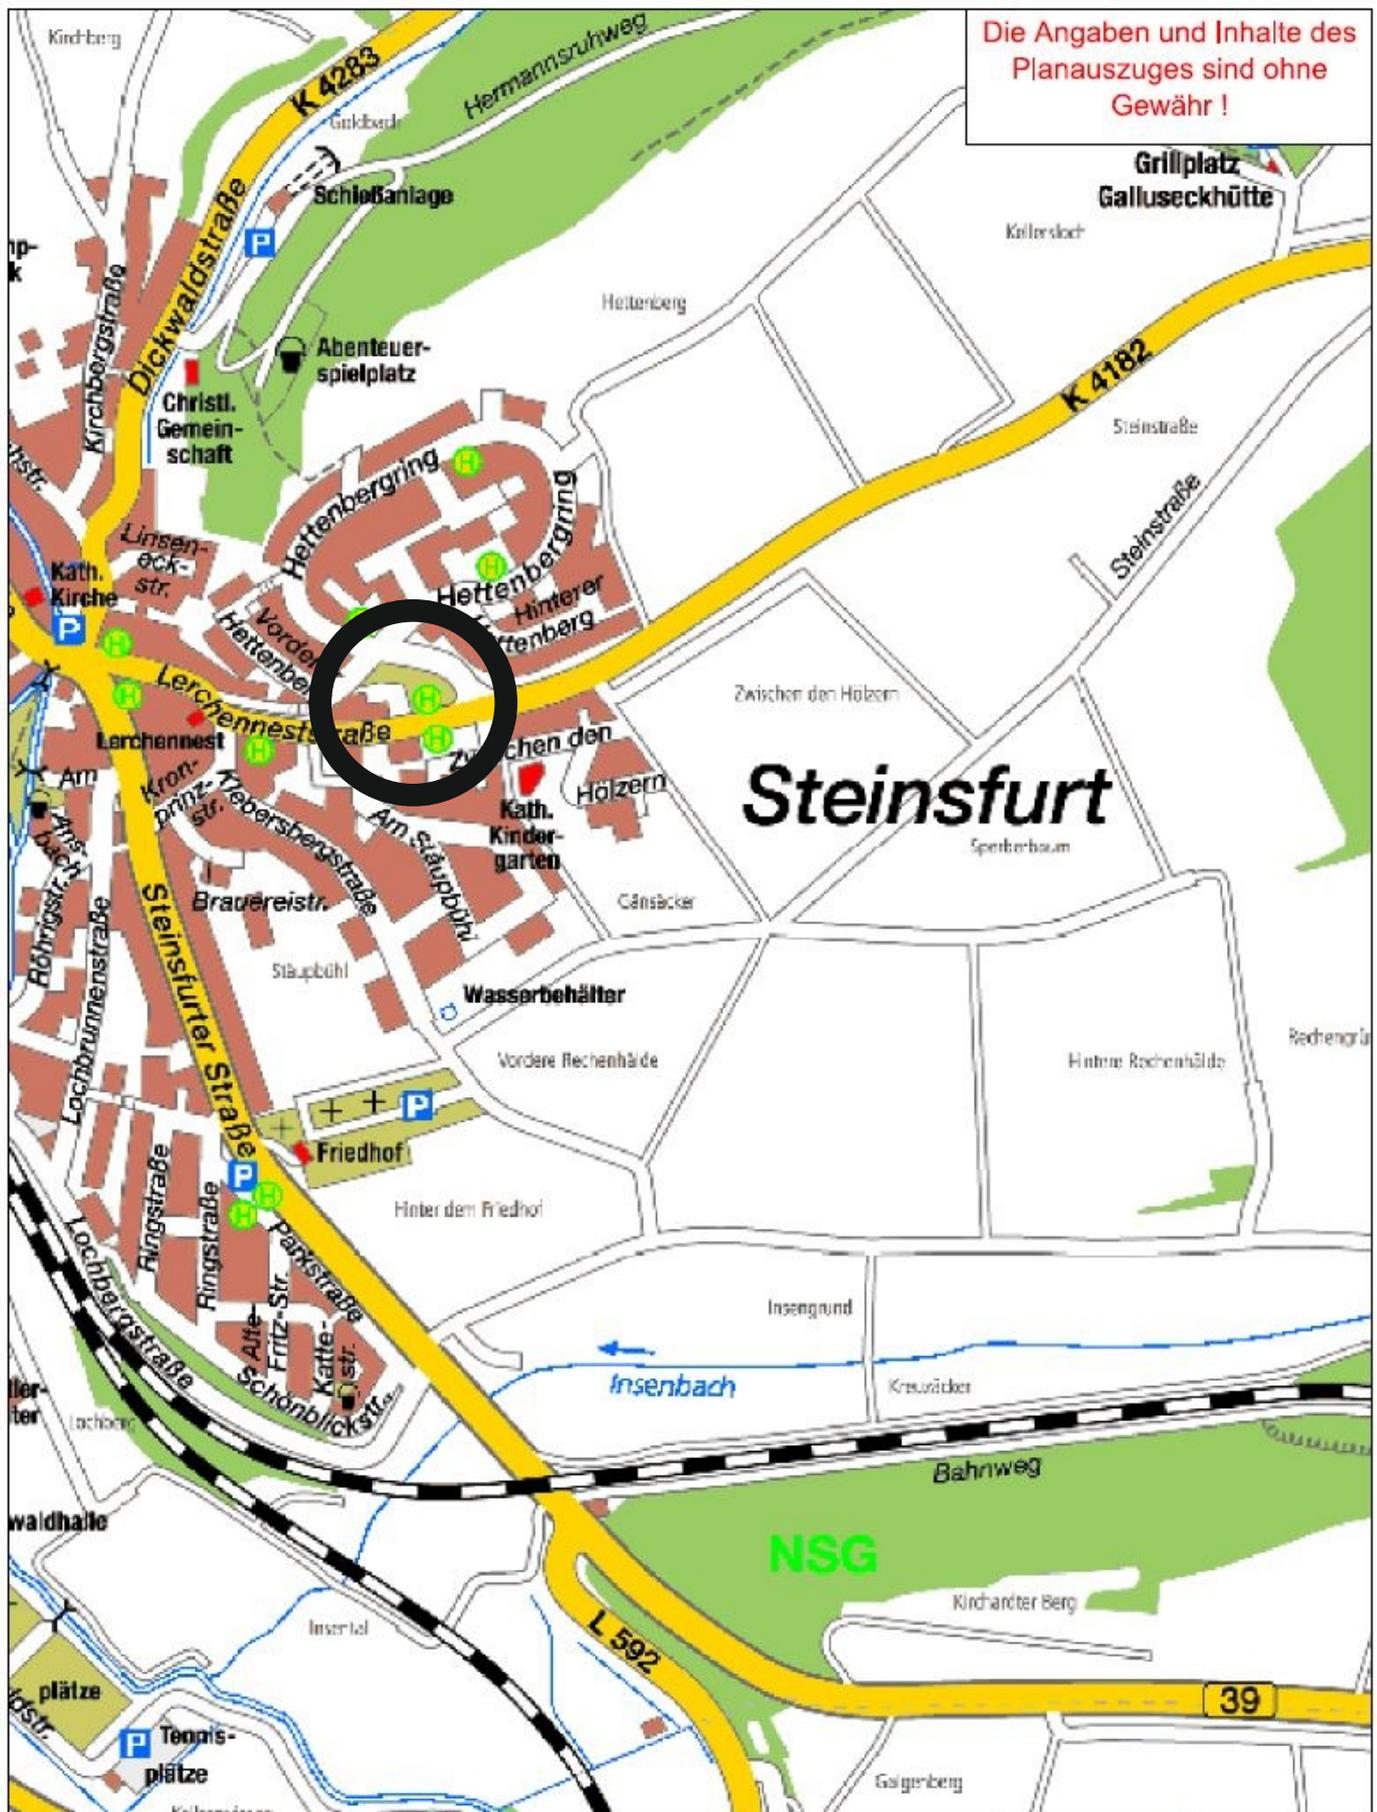

Projekt *Heftenberg, 2. Änderung*

Gemarkung *Steinsfurt*

Bearbeiter

Vervielfältigungen, Umarbeitungen Veröffentlichung oder die Weitergabe an Dritte nur mit Zustimmung des Herausgebers

Digitale Grundlage Stand 01/2017 © Landesamt für Geoinformation und Landentwicklung

Maßstab: 1:7500

aniko.szuecs

Datum 02.05.2017



Stadt Sinsheim
Amt für Stadt- u.
Flächenentwicklung