


Die Angaben und Inhalte
des Planauszuges sind
ohne Gewähr!

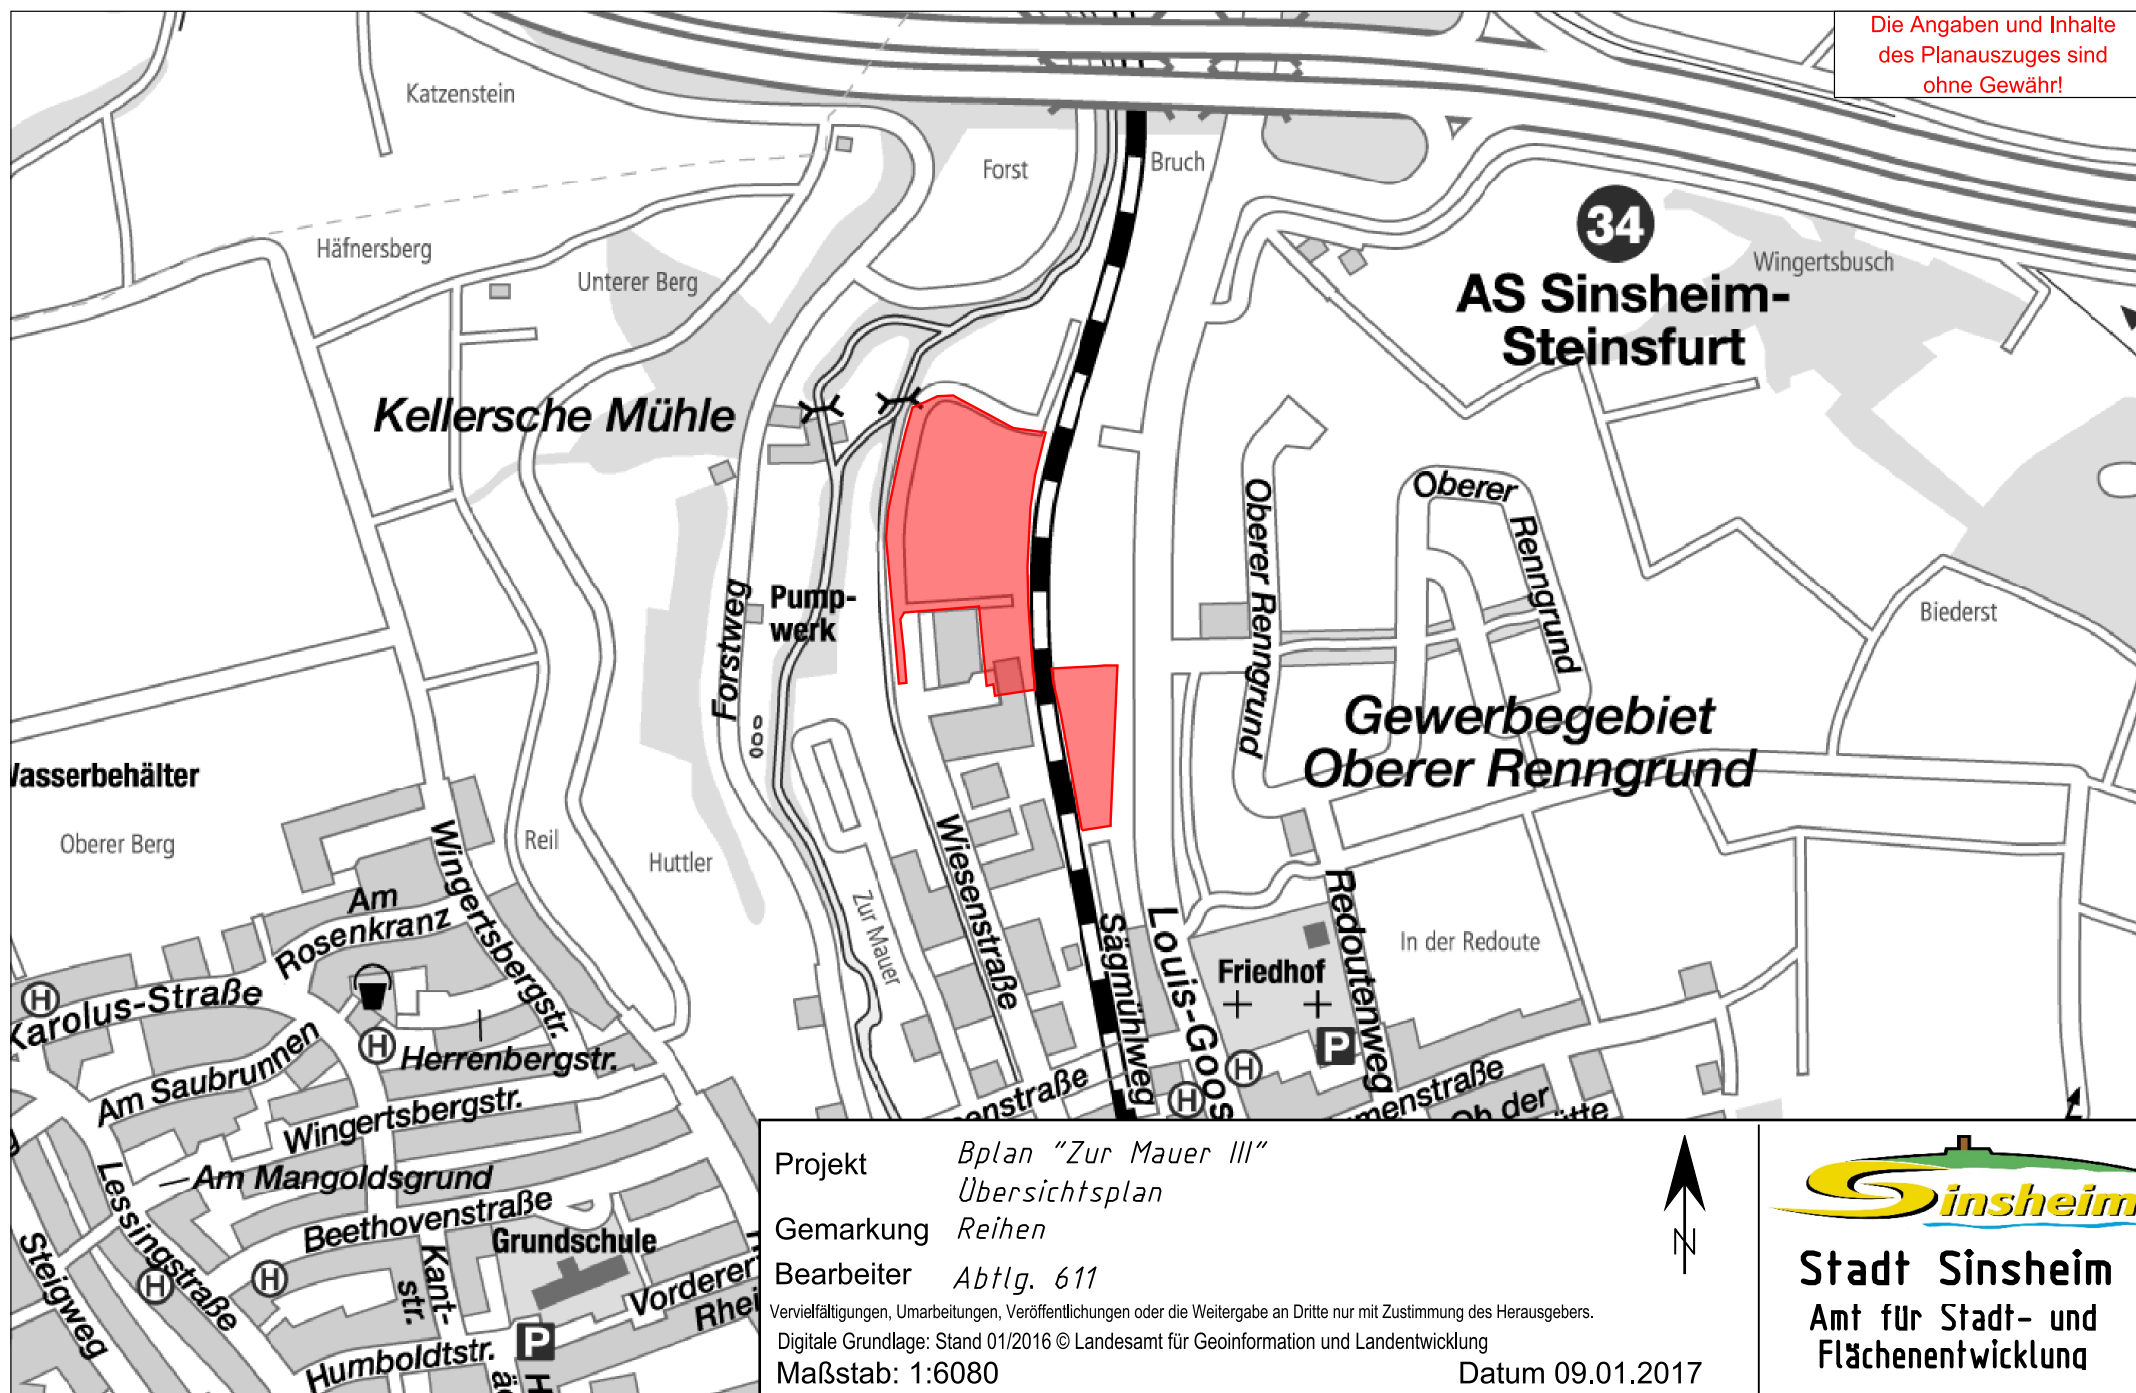

Projekt *Bplan "Zur Mauer III"*
Übersichtsplan

Gemarkung *Reihen*

Bearbeiter *Abtlg. 611*

Vervielfältigungen, Umarbeitungen, Veröffentlichungen oder die Weitergabe an Dritte nur mit Zustimmung des Herausgebers.

Digitale Grundlage: Stand 01/2016 © Landesamt für Geoinformation und Landentwicklung

Maßstab: 1:6080

Datum 09.01.2017



Stadt Sinsheim
Amt für Stadt- und
Flächenentwicklung