

Vorplatz Stadthalle Sinsheim

Ausschuss für wichtige Angelegenheiten der Kernstadt Stadt Sinsheim, 04.07.2017

Auftraggeber

Stadt Sinsheim

Wilhelmstrasse 14-18

74889 Sinsheim



Auftragnehmer


Elke Ukas Landschaftsarchitekten bdlA

Finterstraße 2

76137 Karlsruhe






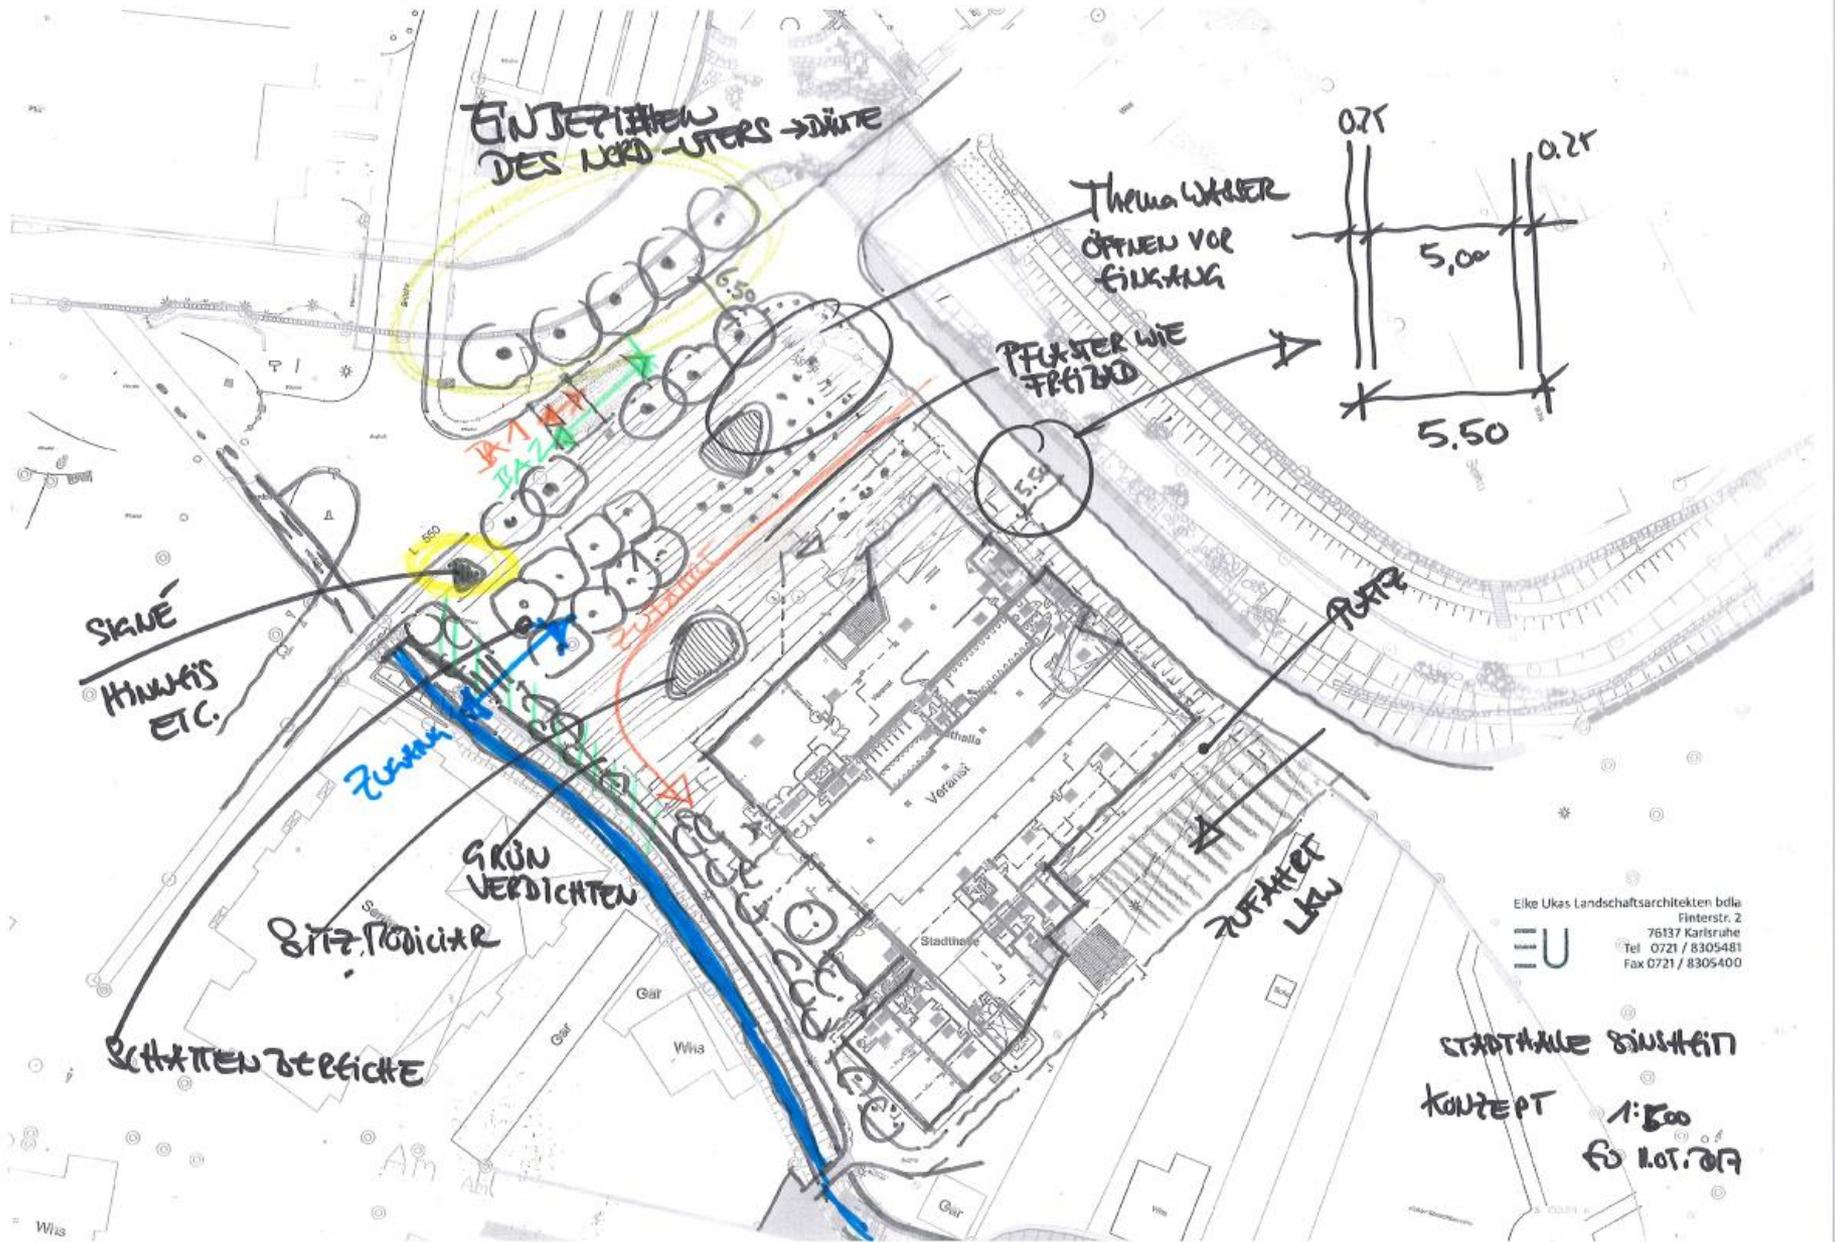

Elke Ukas Landschaftsarchitekten blla
Finterstr. 2
76137 Karlsruhe
Tel 0721 / 8305481
Fax 0721 / 8305400




STADTHALLE SINSHEIM
KONZEPT 1:500
04.10.2017

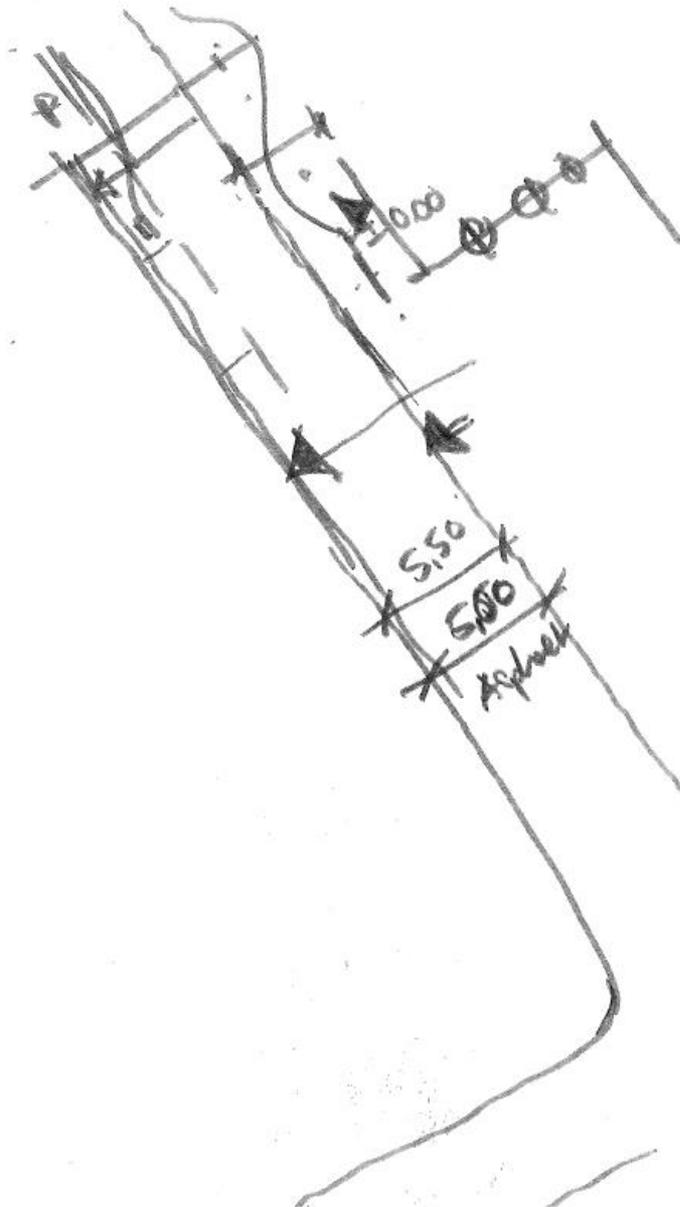


60 Asphalt = 6,50 Tonnas incl
Kieser

Elke Ukas Landschaftsarchitekten bda
Finkenstr. 2
76137 Karlsruhe
Tel 0721 / 8305481
Fax 0721 / 8305400


19.04.2017 1:00
Produr Car Lt Ukas
H. Neumann G/PA

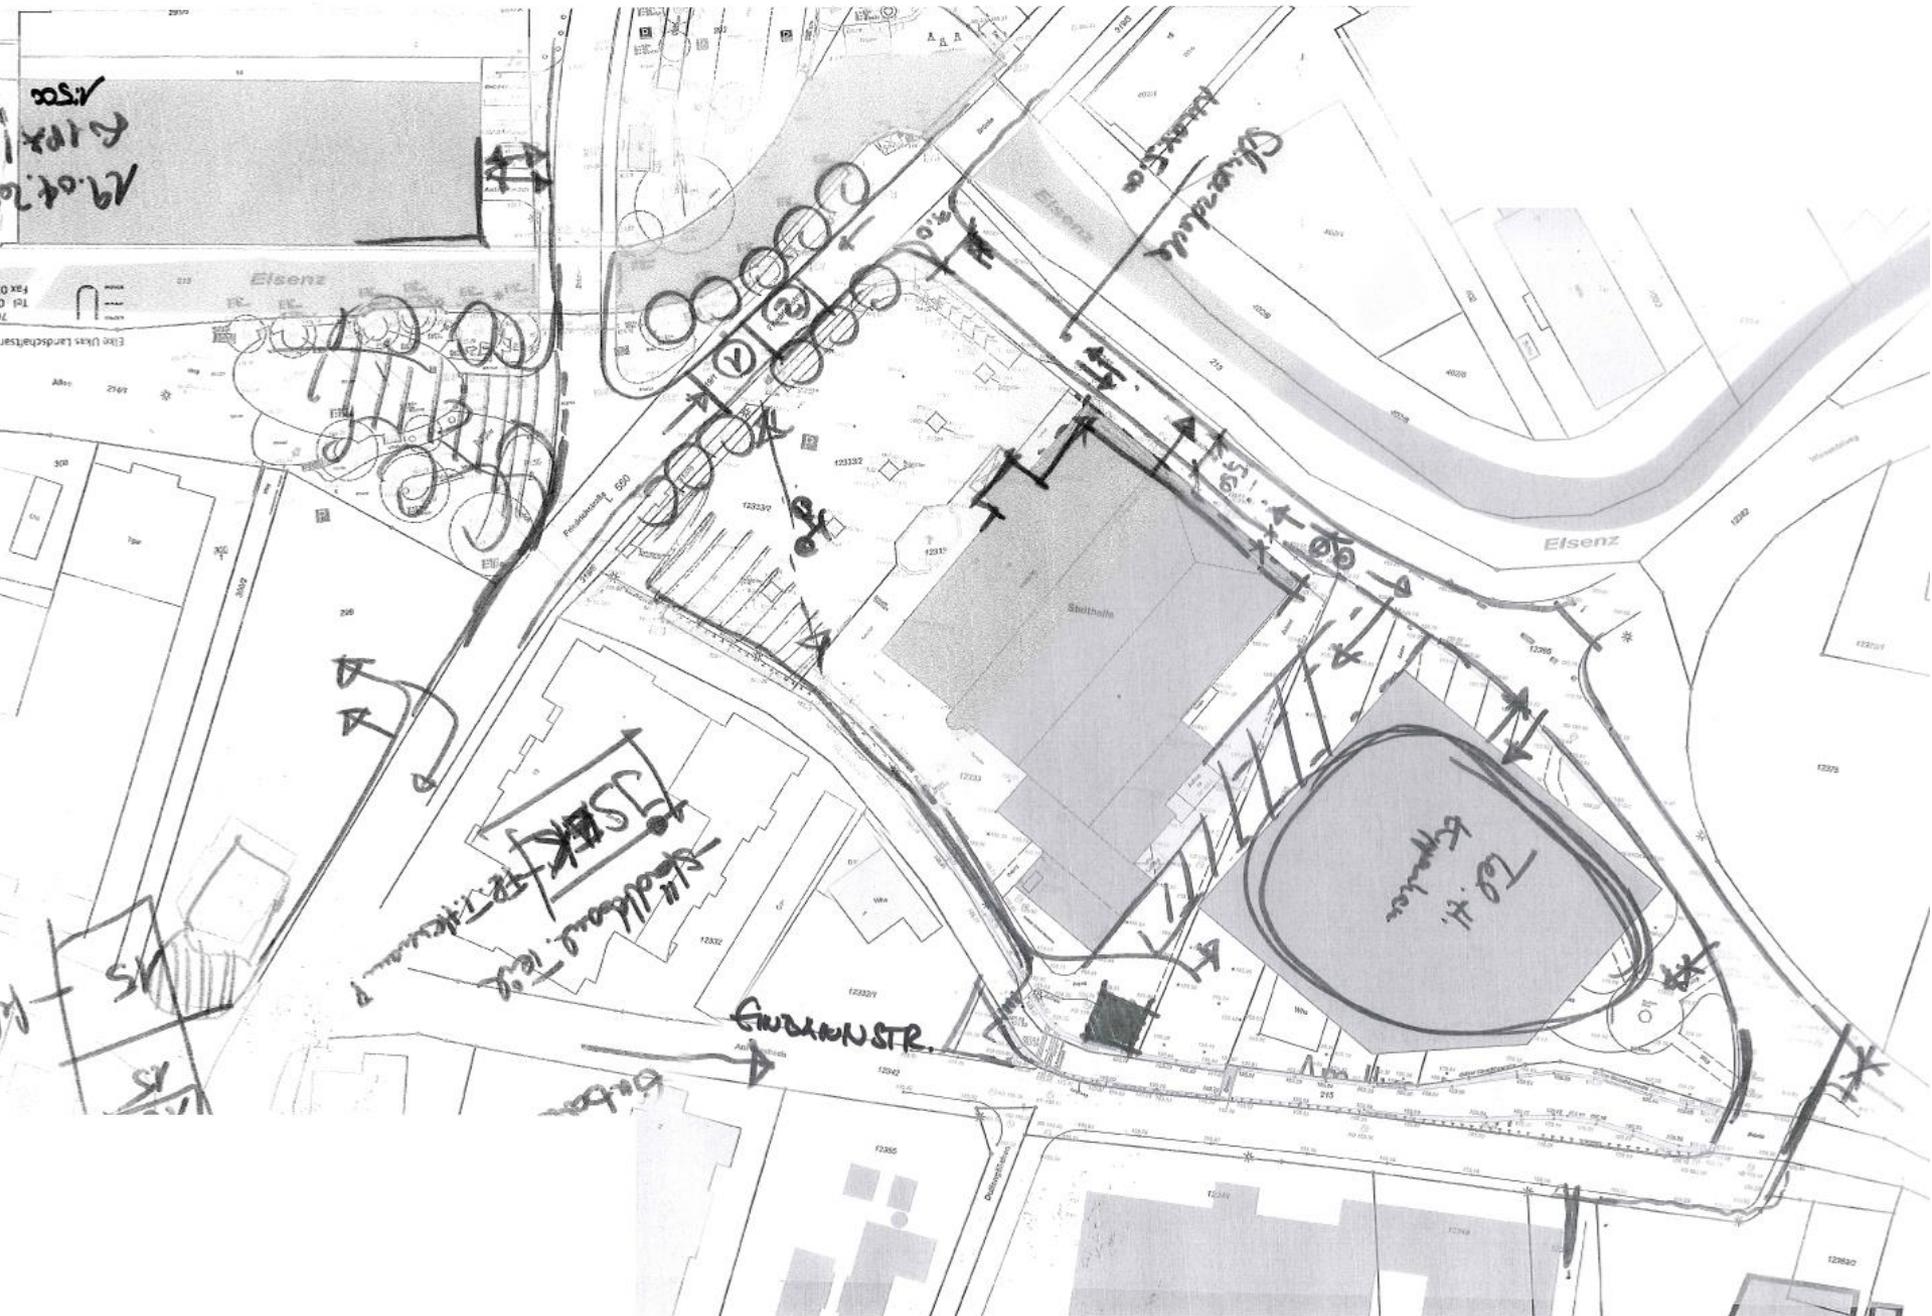

Termin Vorentwurf 16.05.

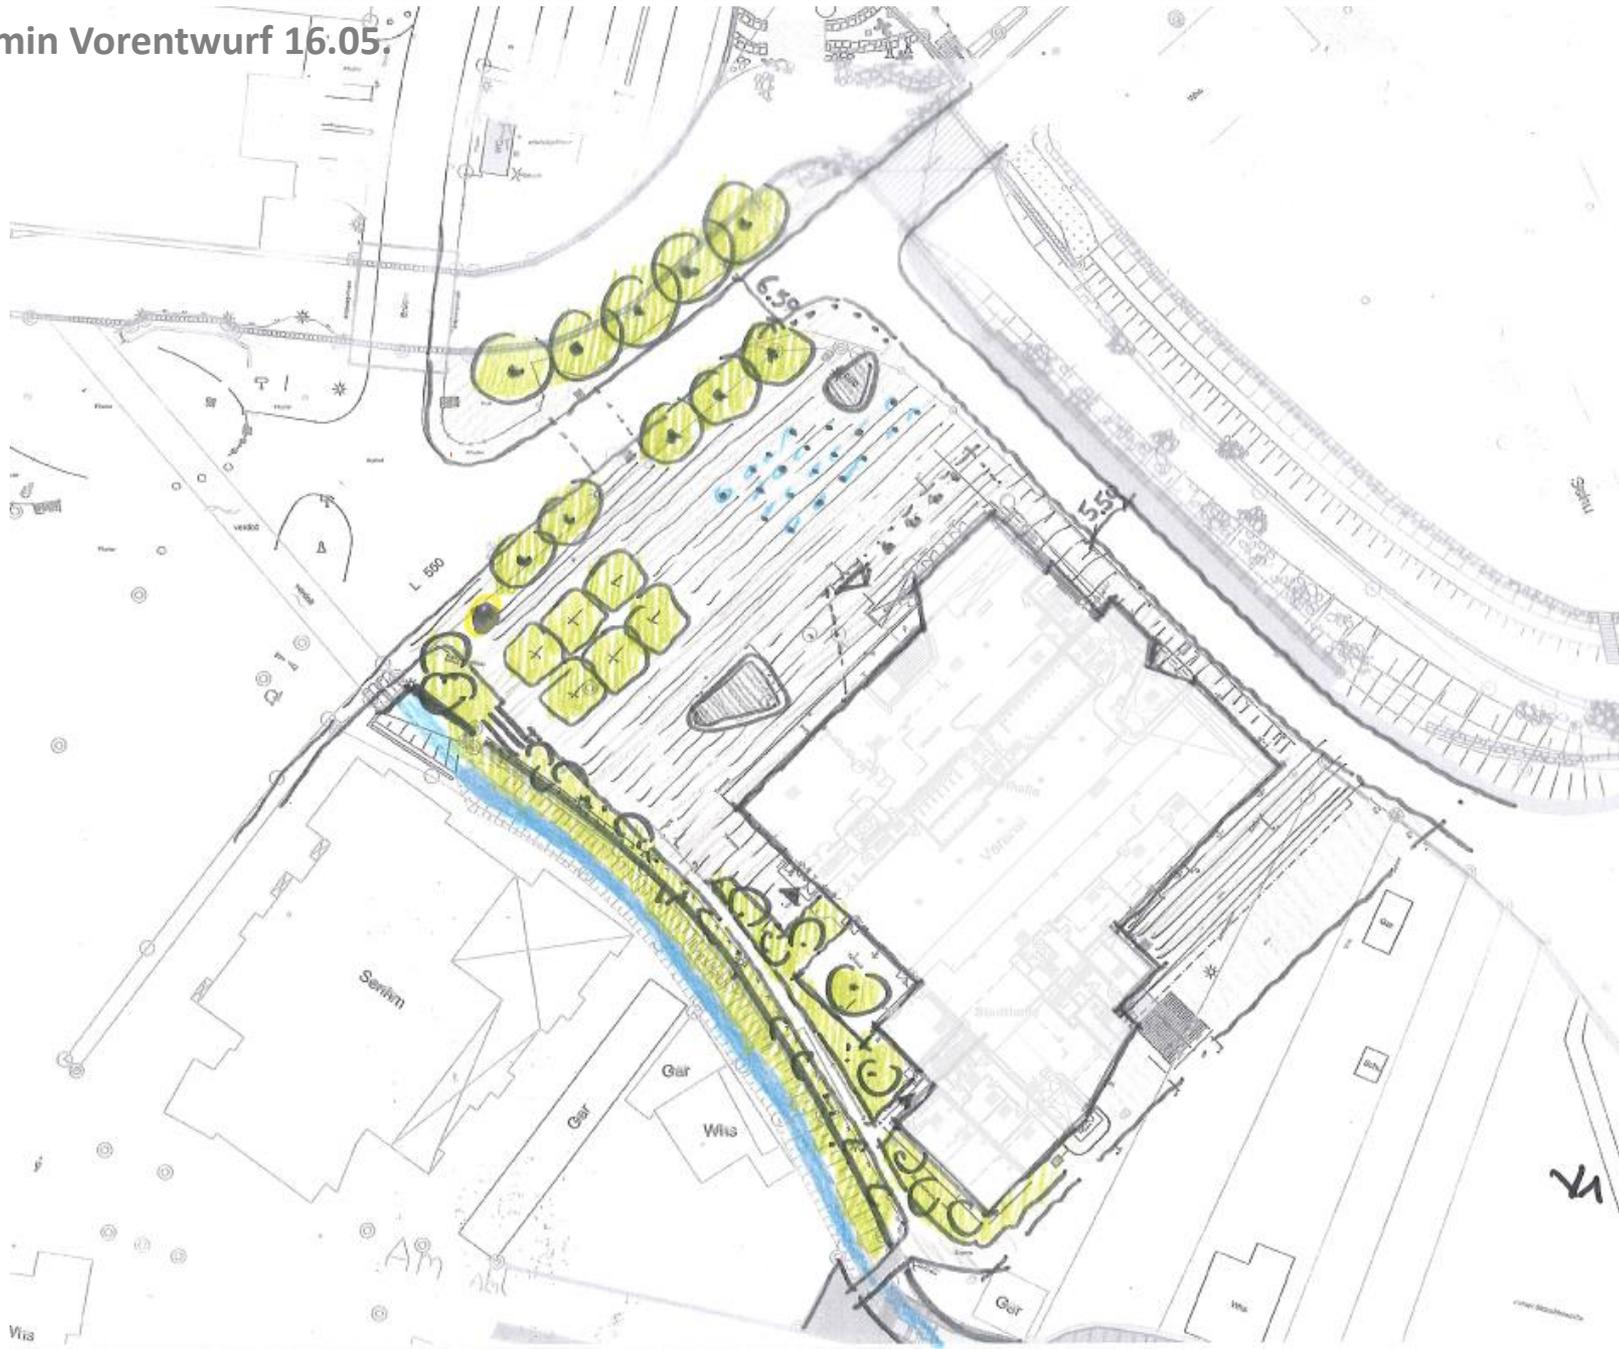

Termin Vorentwurf 16.05.

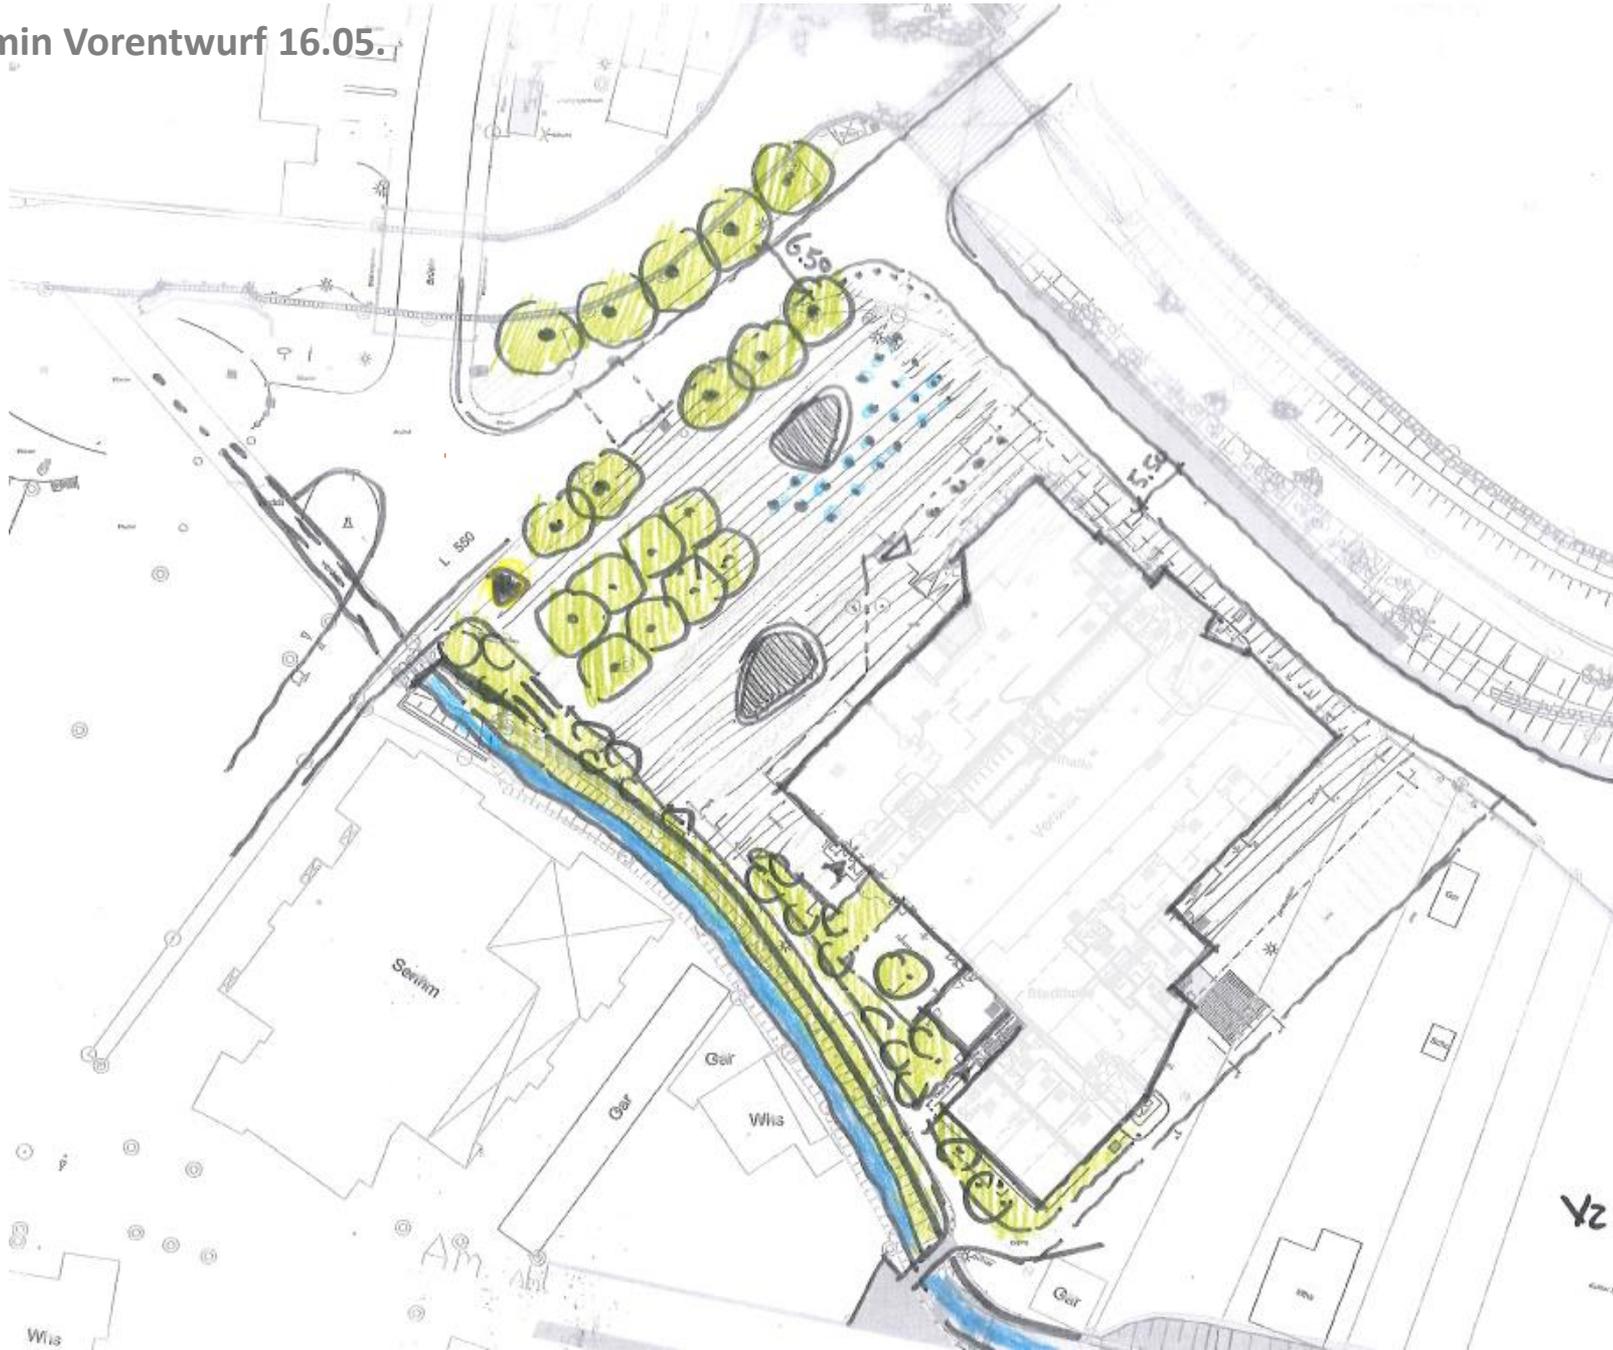

22

Termin Vorentwurf 16.05.



Y3

Weiterbearbeitung nach 16.05.





