


Die Angaben und Inhalte des Planauszuges sind ohne Gewähr!

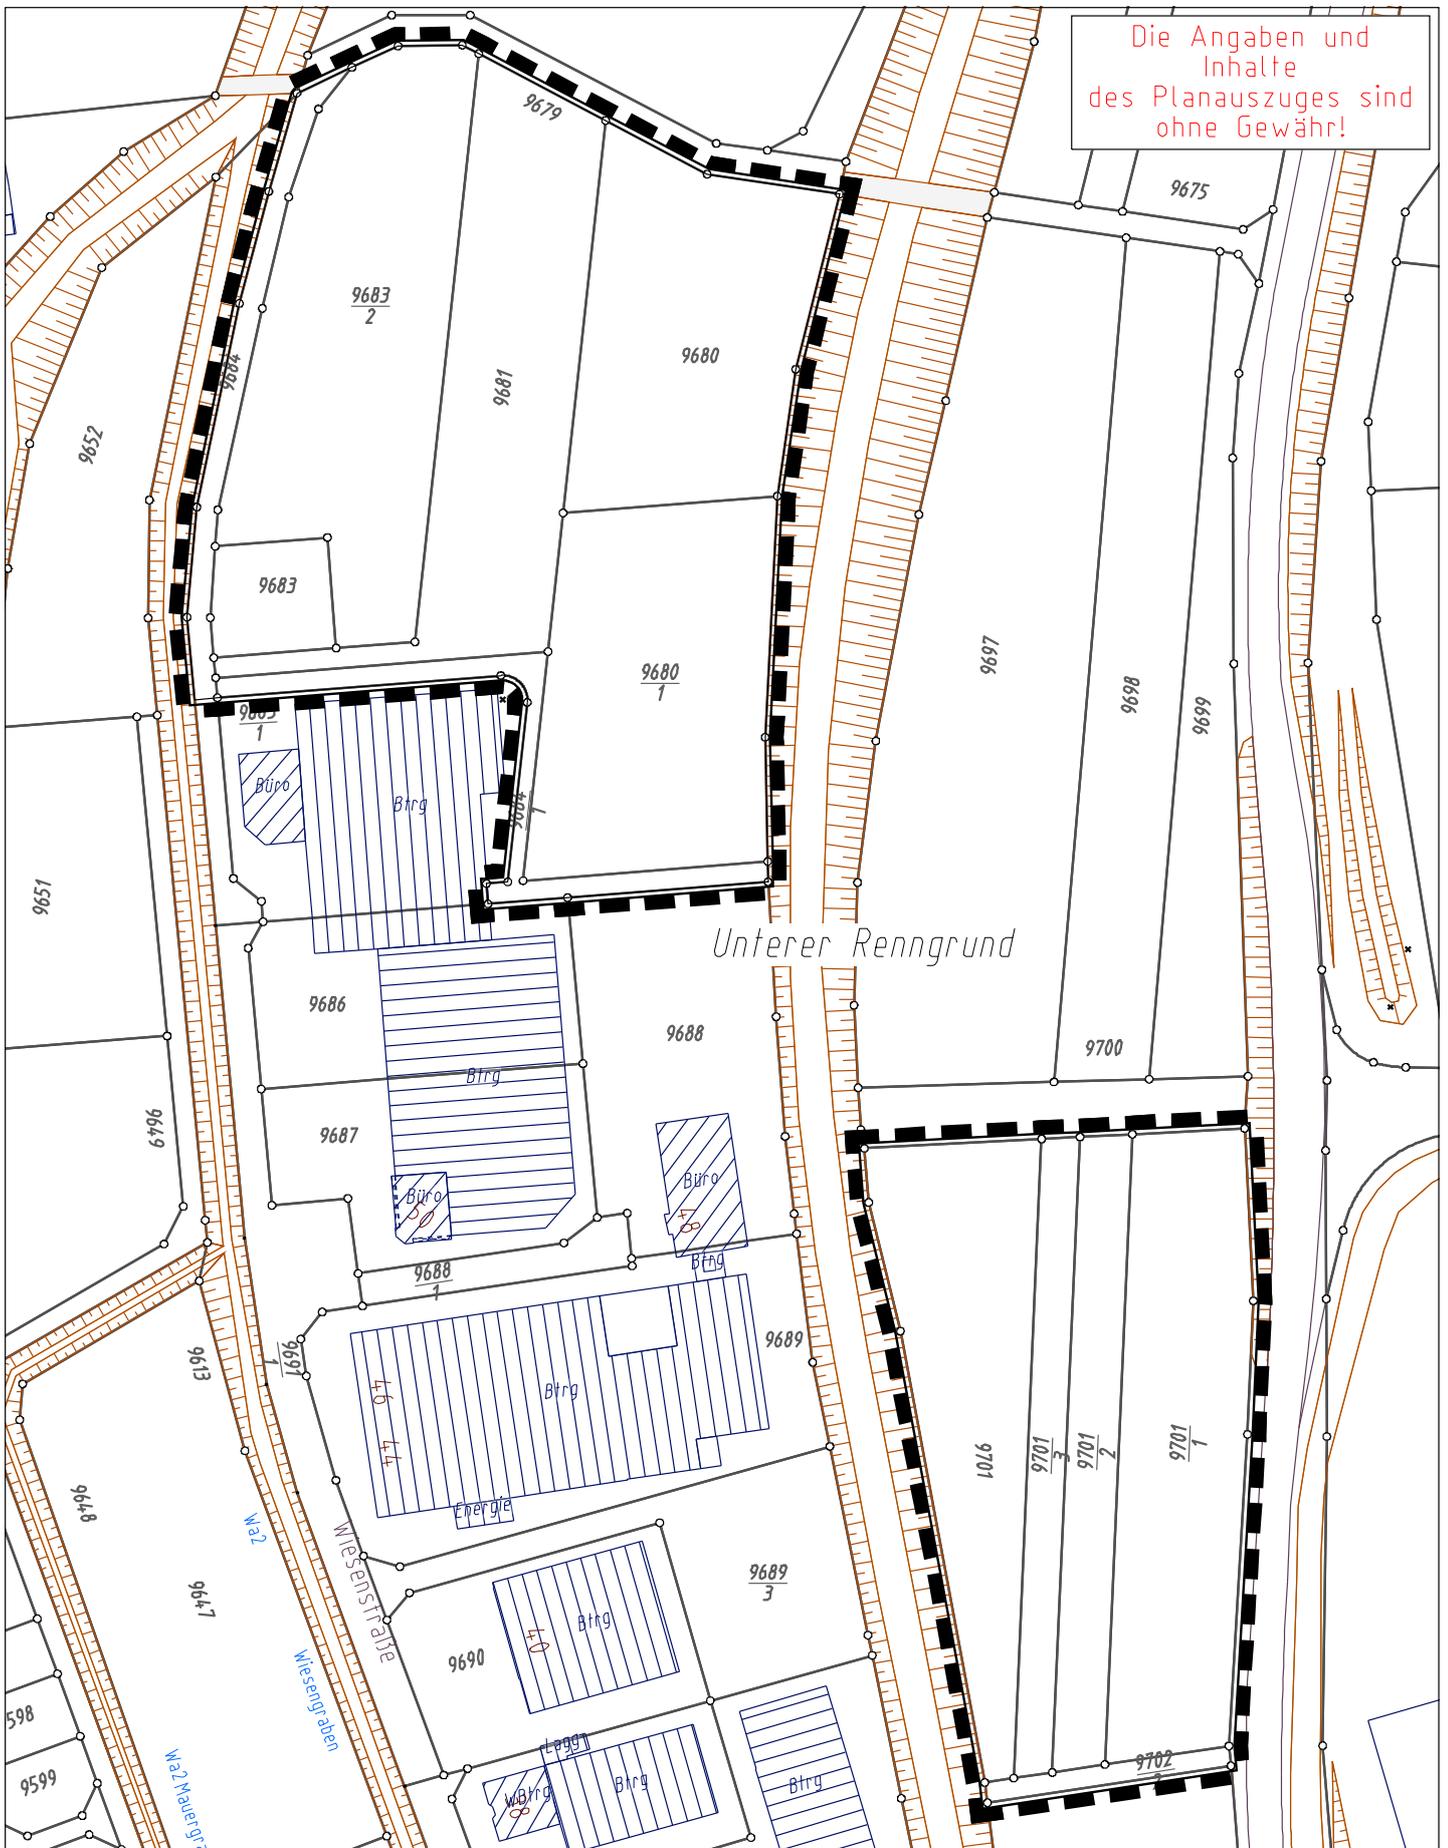

Projekt *Abgrenzungsplan  
"Zur Mauer III"*

Gemarkung *Reihen*

Bearbeiter *Helfinger*

Vervielfältigungen, Umarbeitungen, Veröffentlichungen oder die Weitergabe an Dritte nur mit Zustimmung des Herausgebers. Digitale Grundlage: Stand 12/2011 Landesamt für Geoinfo. und Landentwicklung

Maßstab: 1:1500

Datum 31.10.2012



Stadt Sinsheim

Amt für Stadt- und  
Flächenentwicklung