


**Planzeichenerklärung**

 Grenze der Aufhebung

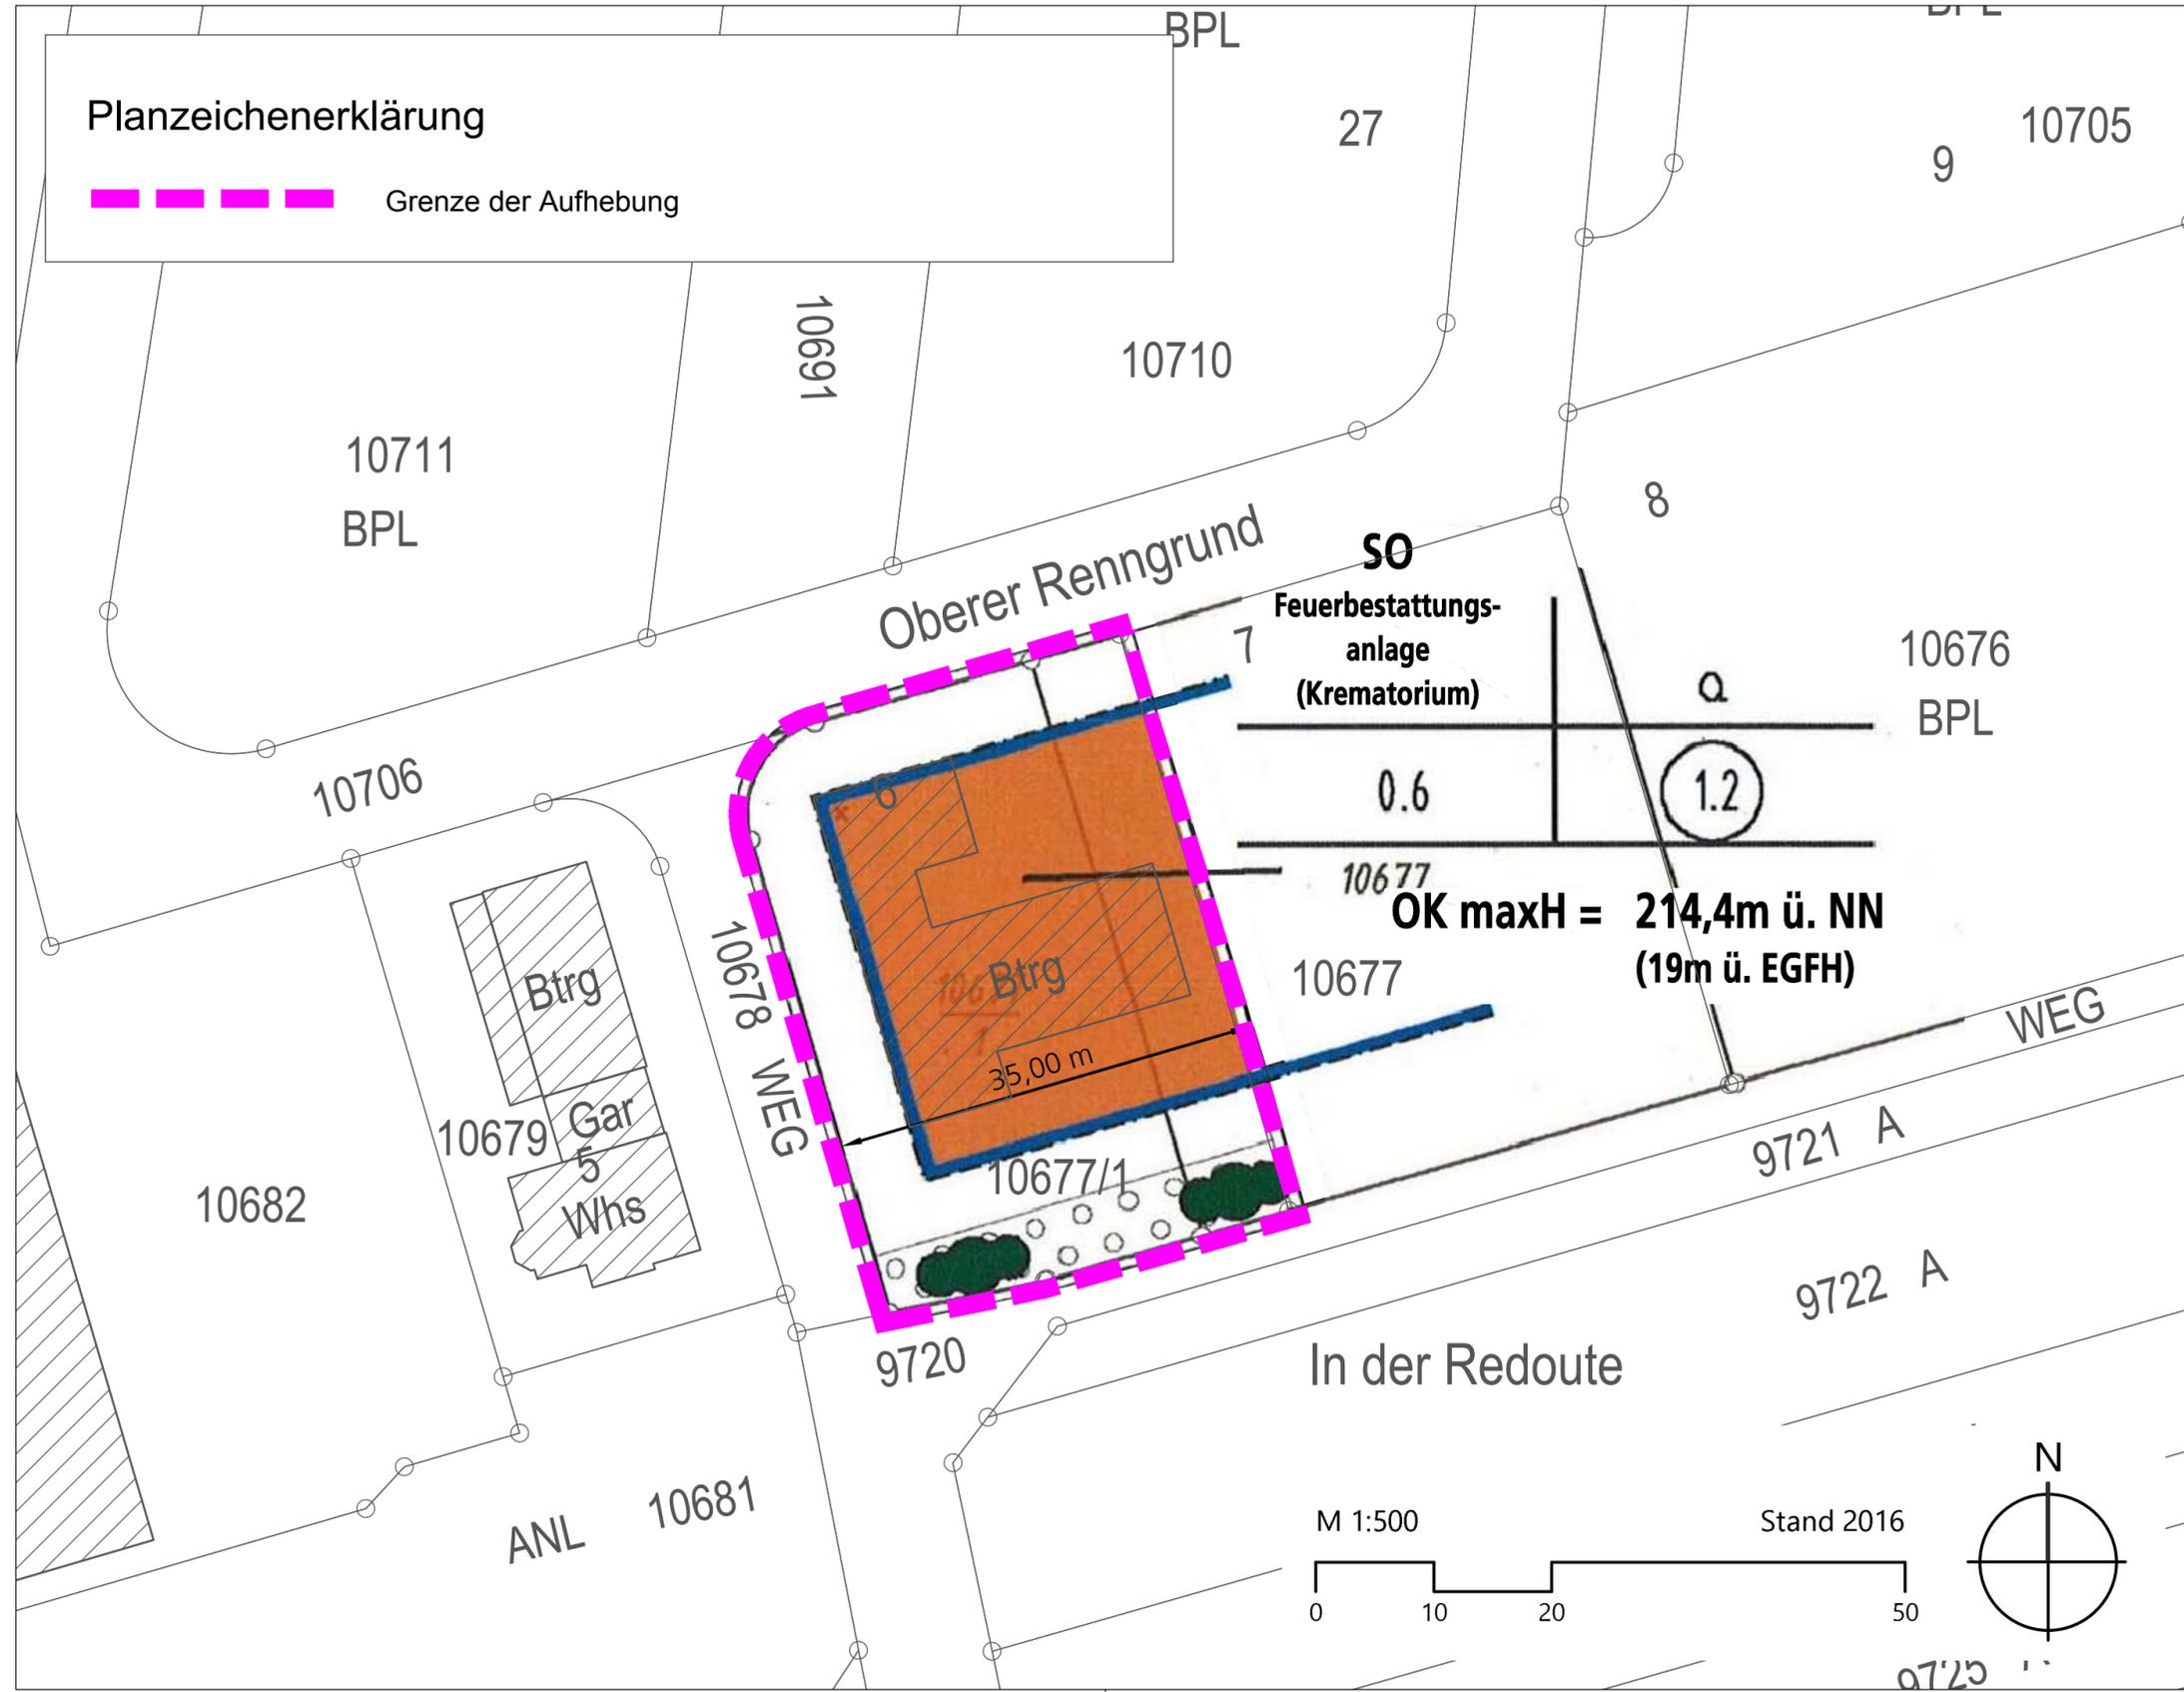

OK maxH = 214,4m ü. NN  
(19m ü. EGFH)

**KOMMUNALPLANUNG · TIEFBAU · STÄDTEBAU**  
 Dipl.-Ing. (FH) Guido Lysiak      Dipl.-Ing. Jürgen Glaser  
 Dipl.-Ing., Dipl.-Wirtsch.-Ing. Steffen Leiblein  
**Beratende Ingenieure und freie Stadtplaner**  
 Eisenbahnstraße 26, 74821 Mosbach · Fon 06261/9290-0 · Fax 06261/9290-44 · info@ifk-mosbach.de · www.ifk-mosbach.de



	Datum	Zeichen	Gefertigt:	Anlage	2
bearbeitet	27.09.2017	Ade		Projekt Nr.	3041
gezeichnet	27.09.2017	Ade			

Stadt **Sinsheim**  
 Stadtteil **Reihen**  
 Projekt **AUFHEBUNG  
BEBAUUNGSPLAN  
Oberer Renngrund -  
2. Änderung**  
 Planstand **Satzung**  
 Maßstab **1 : 500**

Die Große Kreisstadt:



Sinsheim, den \_\_\_\_\_  
 Der Oberbürgermeister \_\_\_\_\_