


Anlage 1 zur Vorlage GR/003/2018

Die Angaben und Inhalte des Planauszuges sind ohne Gewähr!

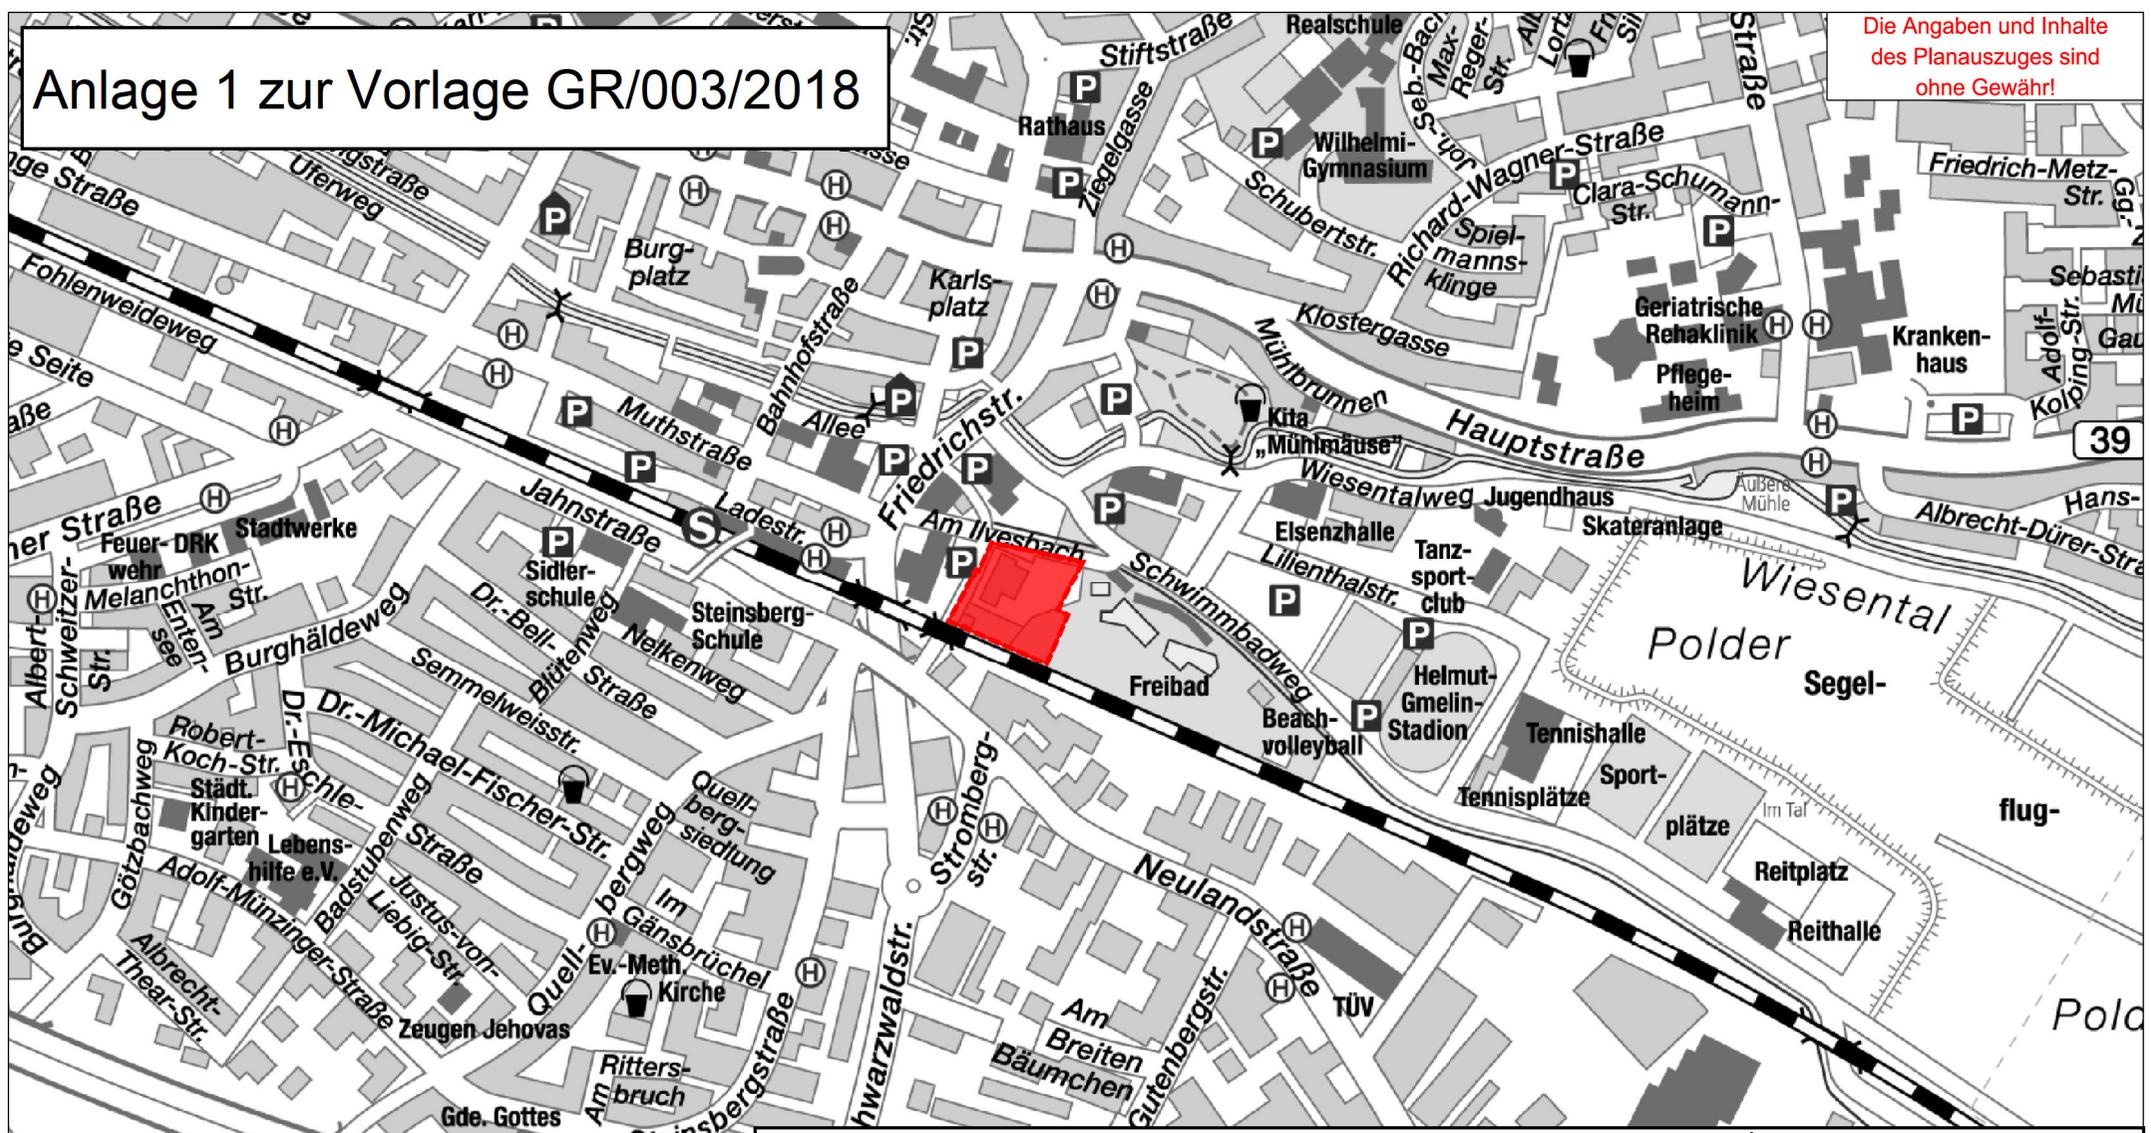

Projekt *Übersichtsplan
Bplan "Wiesental" 2. Änderung*
 Gemarkung *Sinsheim*
 Bearbeiter
 Vervielfältigungen, Umarbeitungen, Veröffentlichungen oder die Weitergabe an Dritte nur mit Zustimmung des Herausgebers.
 Digitale Grundlage: Stand 01/2017 © Landesamt für Geoinformation und Landentwicklung
 Maßstab: 1:7460



Stadt Sinsheim
 Amt für Stadt- und
 Flächenentwicklung

Datum 20.12.2017