


Anlage 1 zur Vorlage GR/004/2018

Die Angaben und Inhalte
des Planauszuges sind
ohne Gewähr!

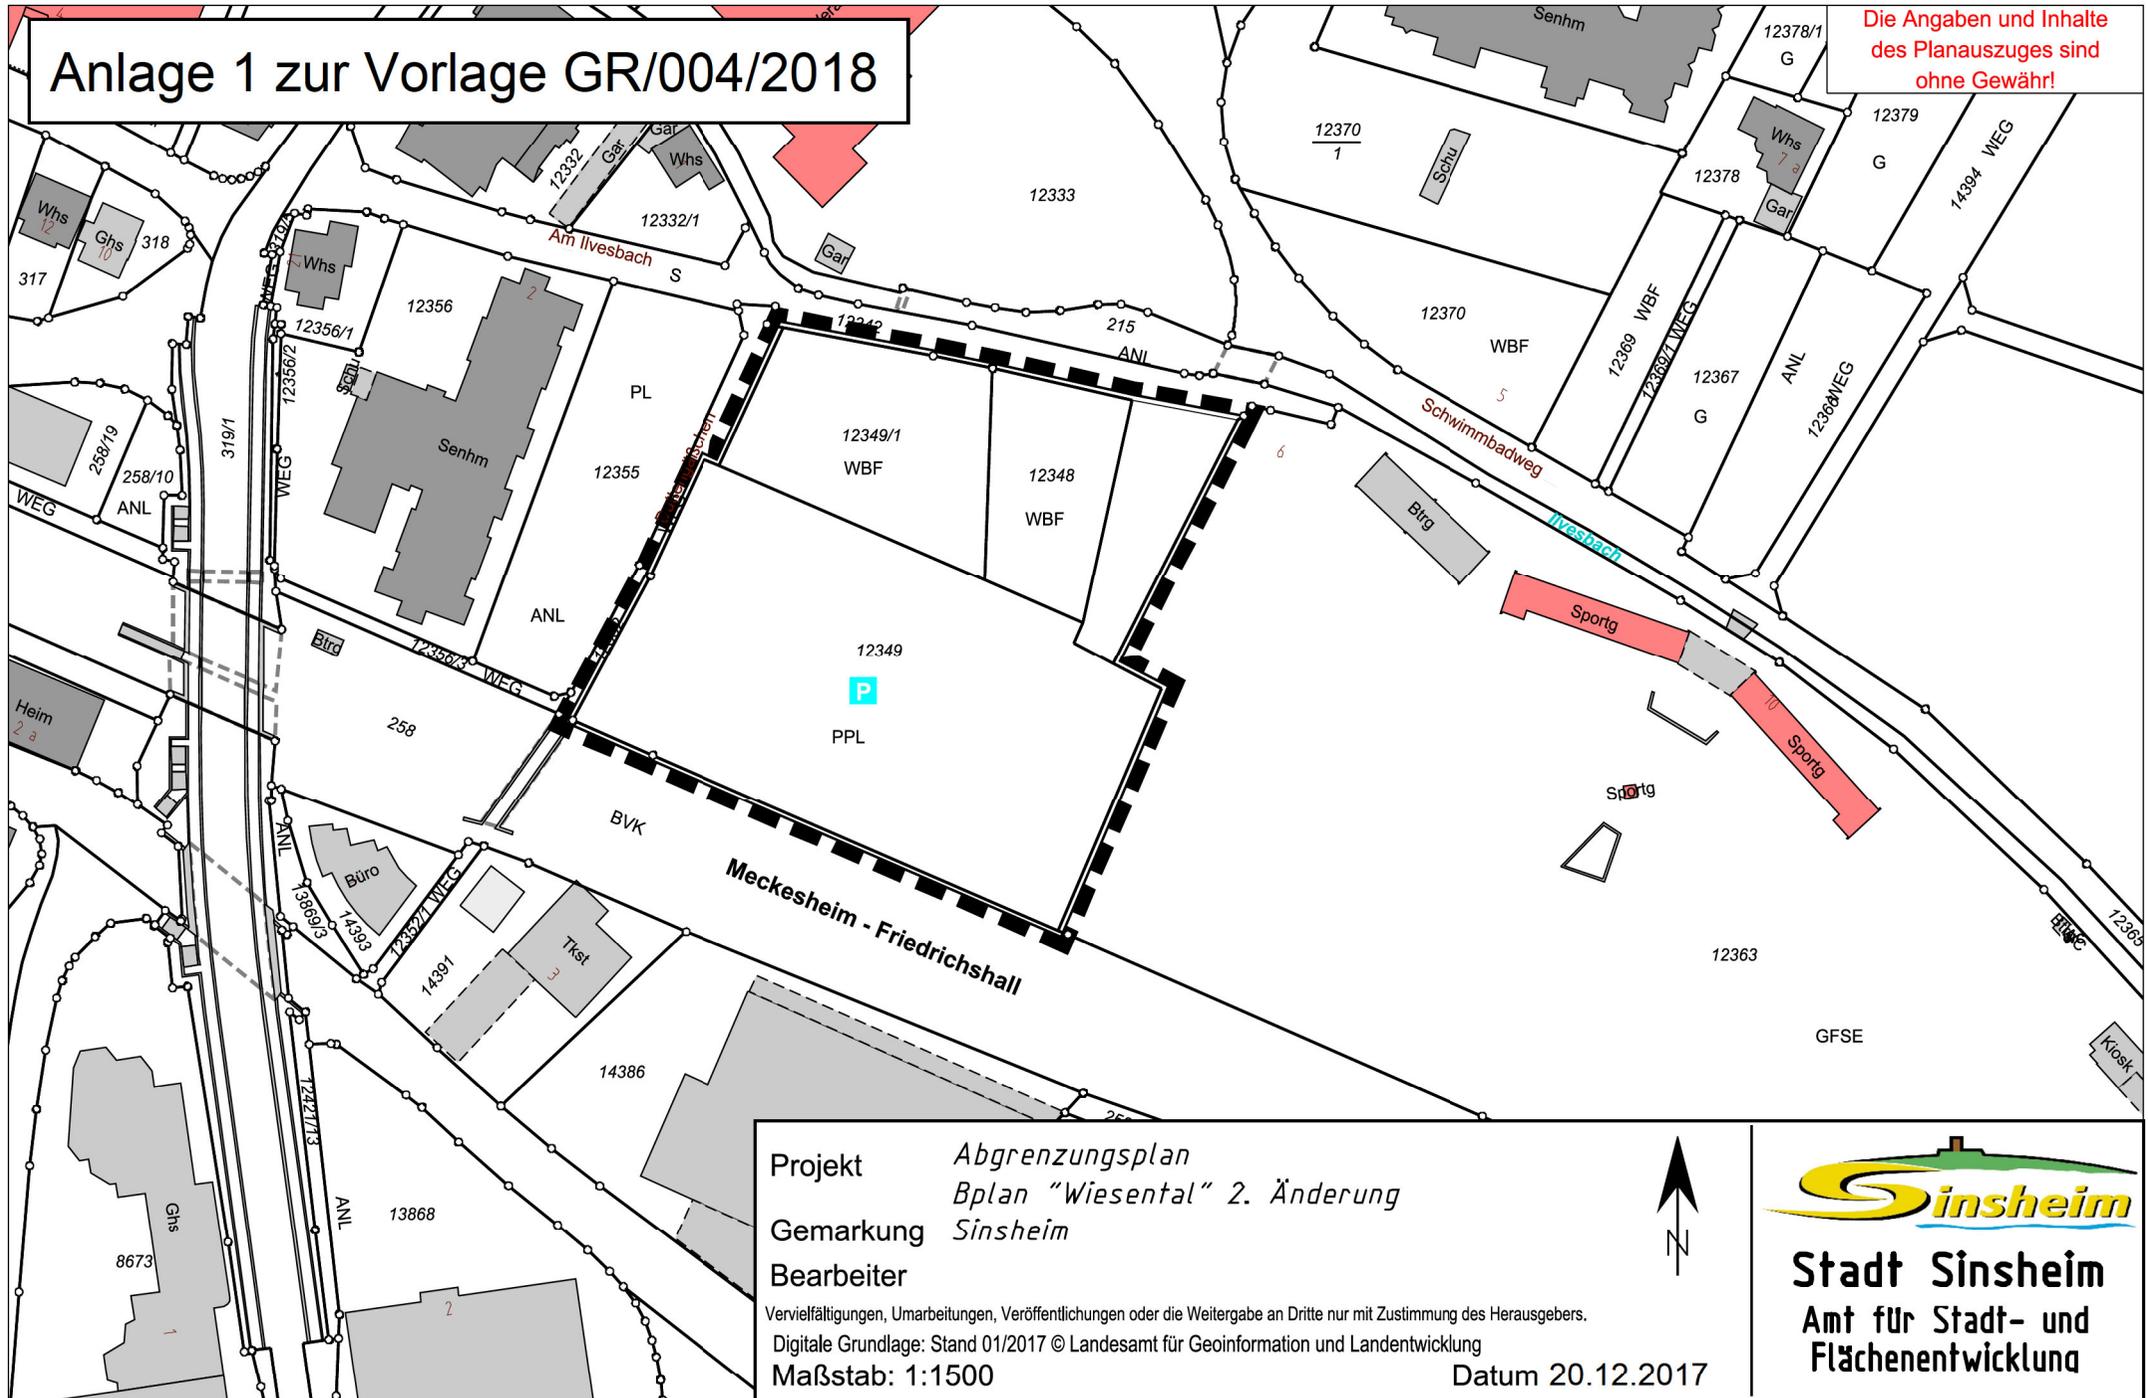

Projekt *Abgrenzungsplan
Bplan "Wiesental" 2. Änderung*
Gemarkung *Sinsheim*
Bearbeiter
Vervielfältigungen, Umarbeitungen, Veröffentlichungen oder die Weitergabe an Dritte nur mit Zustimmung des Herausgebers.
Digitale Grundlage: Stand 01/2017 © Landesamt für Geoinformation und Landentwicklung
Maßstab: 1:1500



Stadt Sinsheim
Amt für Stadt- und
Flächenentwicklung

Datum 20.12.2017