


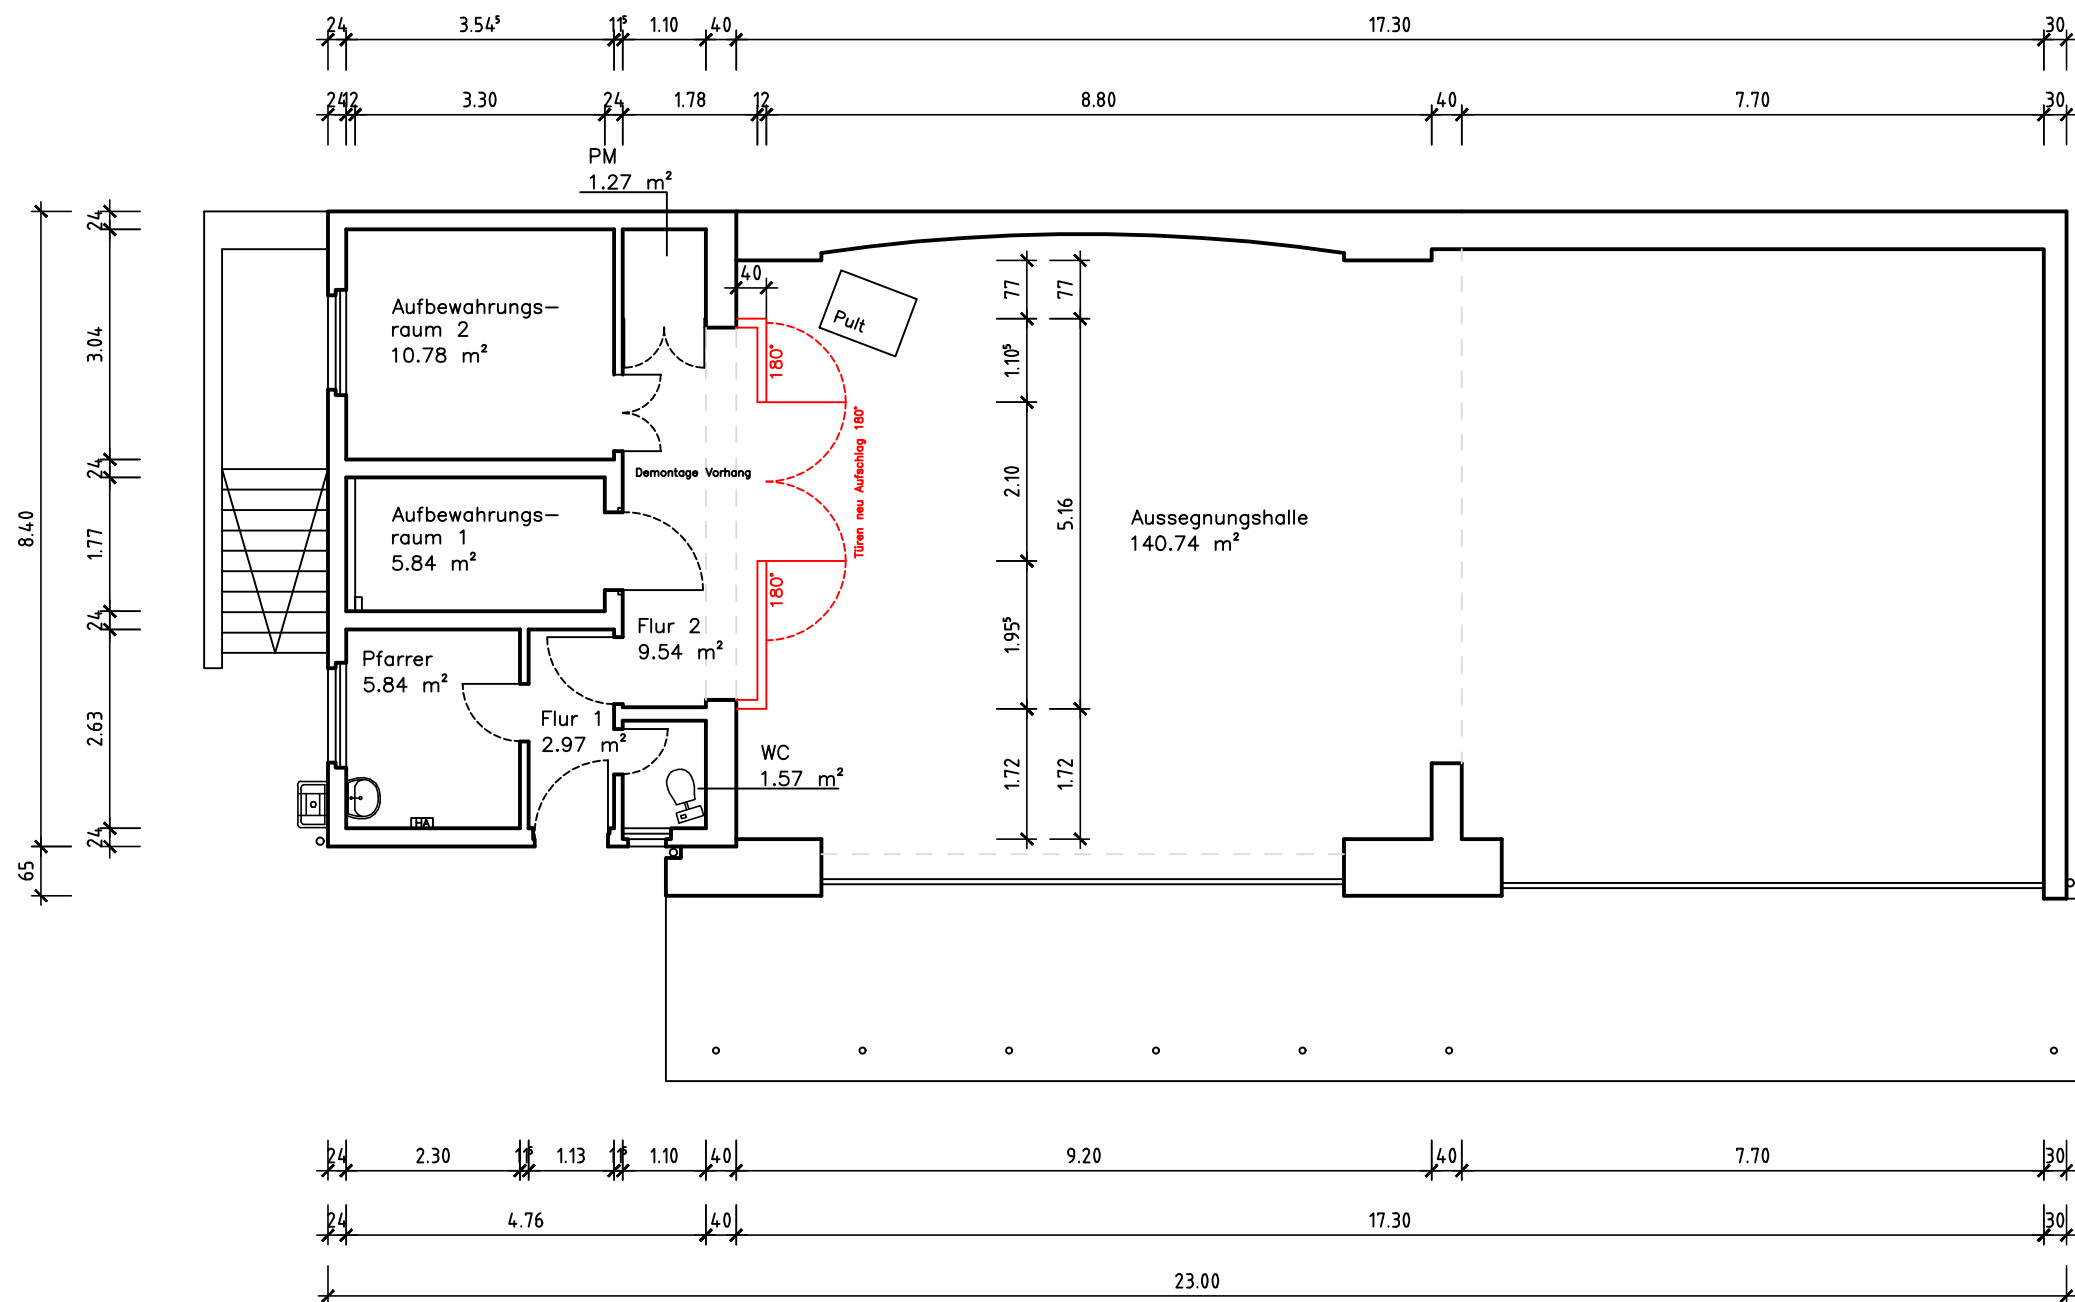

		STADT SINSHEIM AMT FÜR GEBÄUDEMANAGEMENT WILHELMSTRASSE 14-18 74889 SINSHEIM	
TEL. 07261-404370 Fax. 07261-4044564 email. tgm@sinsheim.de			
BAUVORHABEN/ BAUORT Friedhofshalle Weiler Kaiserstraße 5 74889 Sinsheim Einbau ener Trennwand		PLAN NR.	01
		MST	1/100
		DATUM	01.02.2018
		PLOTDATUM	01.02.2018
PLANINHALT Grundriss V2		CAD	Schni
		BLATTGRÖSSE	DIN A3
W:\40_CAD\FRIEDHOFSHALLE\WEILER\FRIEDHOFSHALLE WEILER.DWG			