


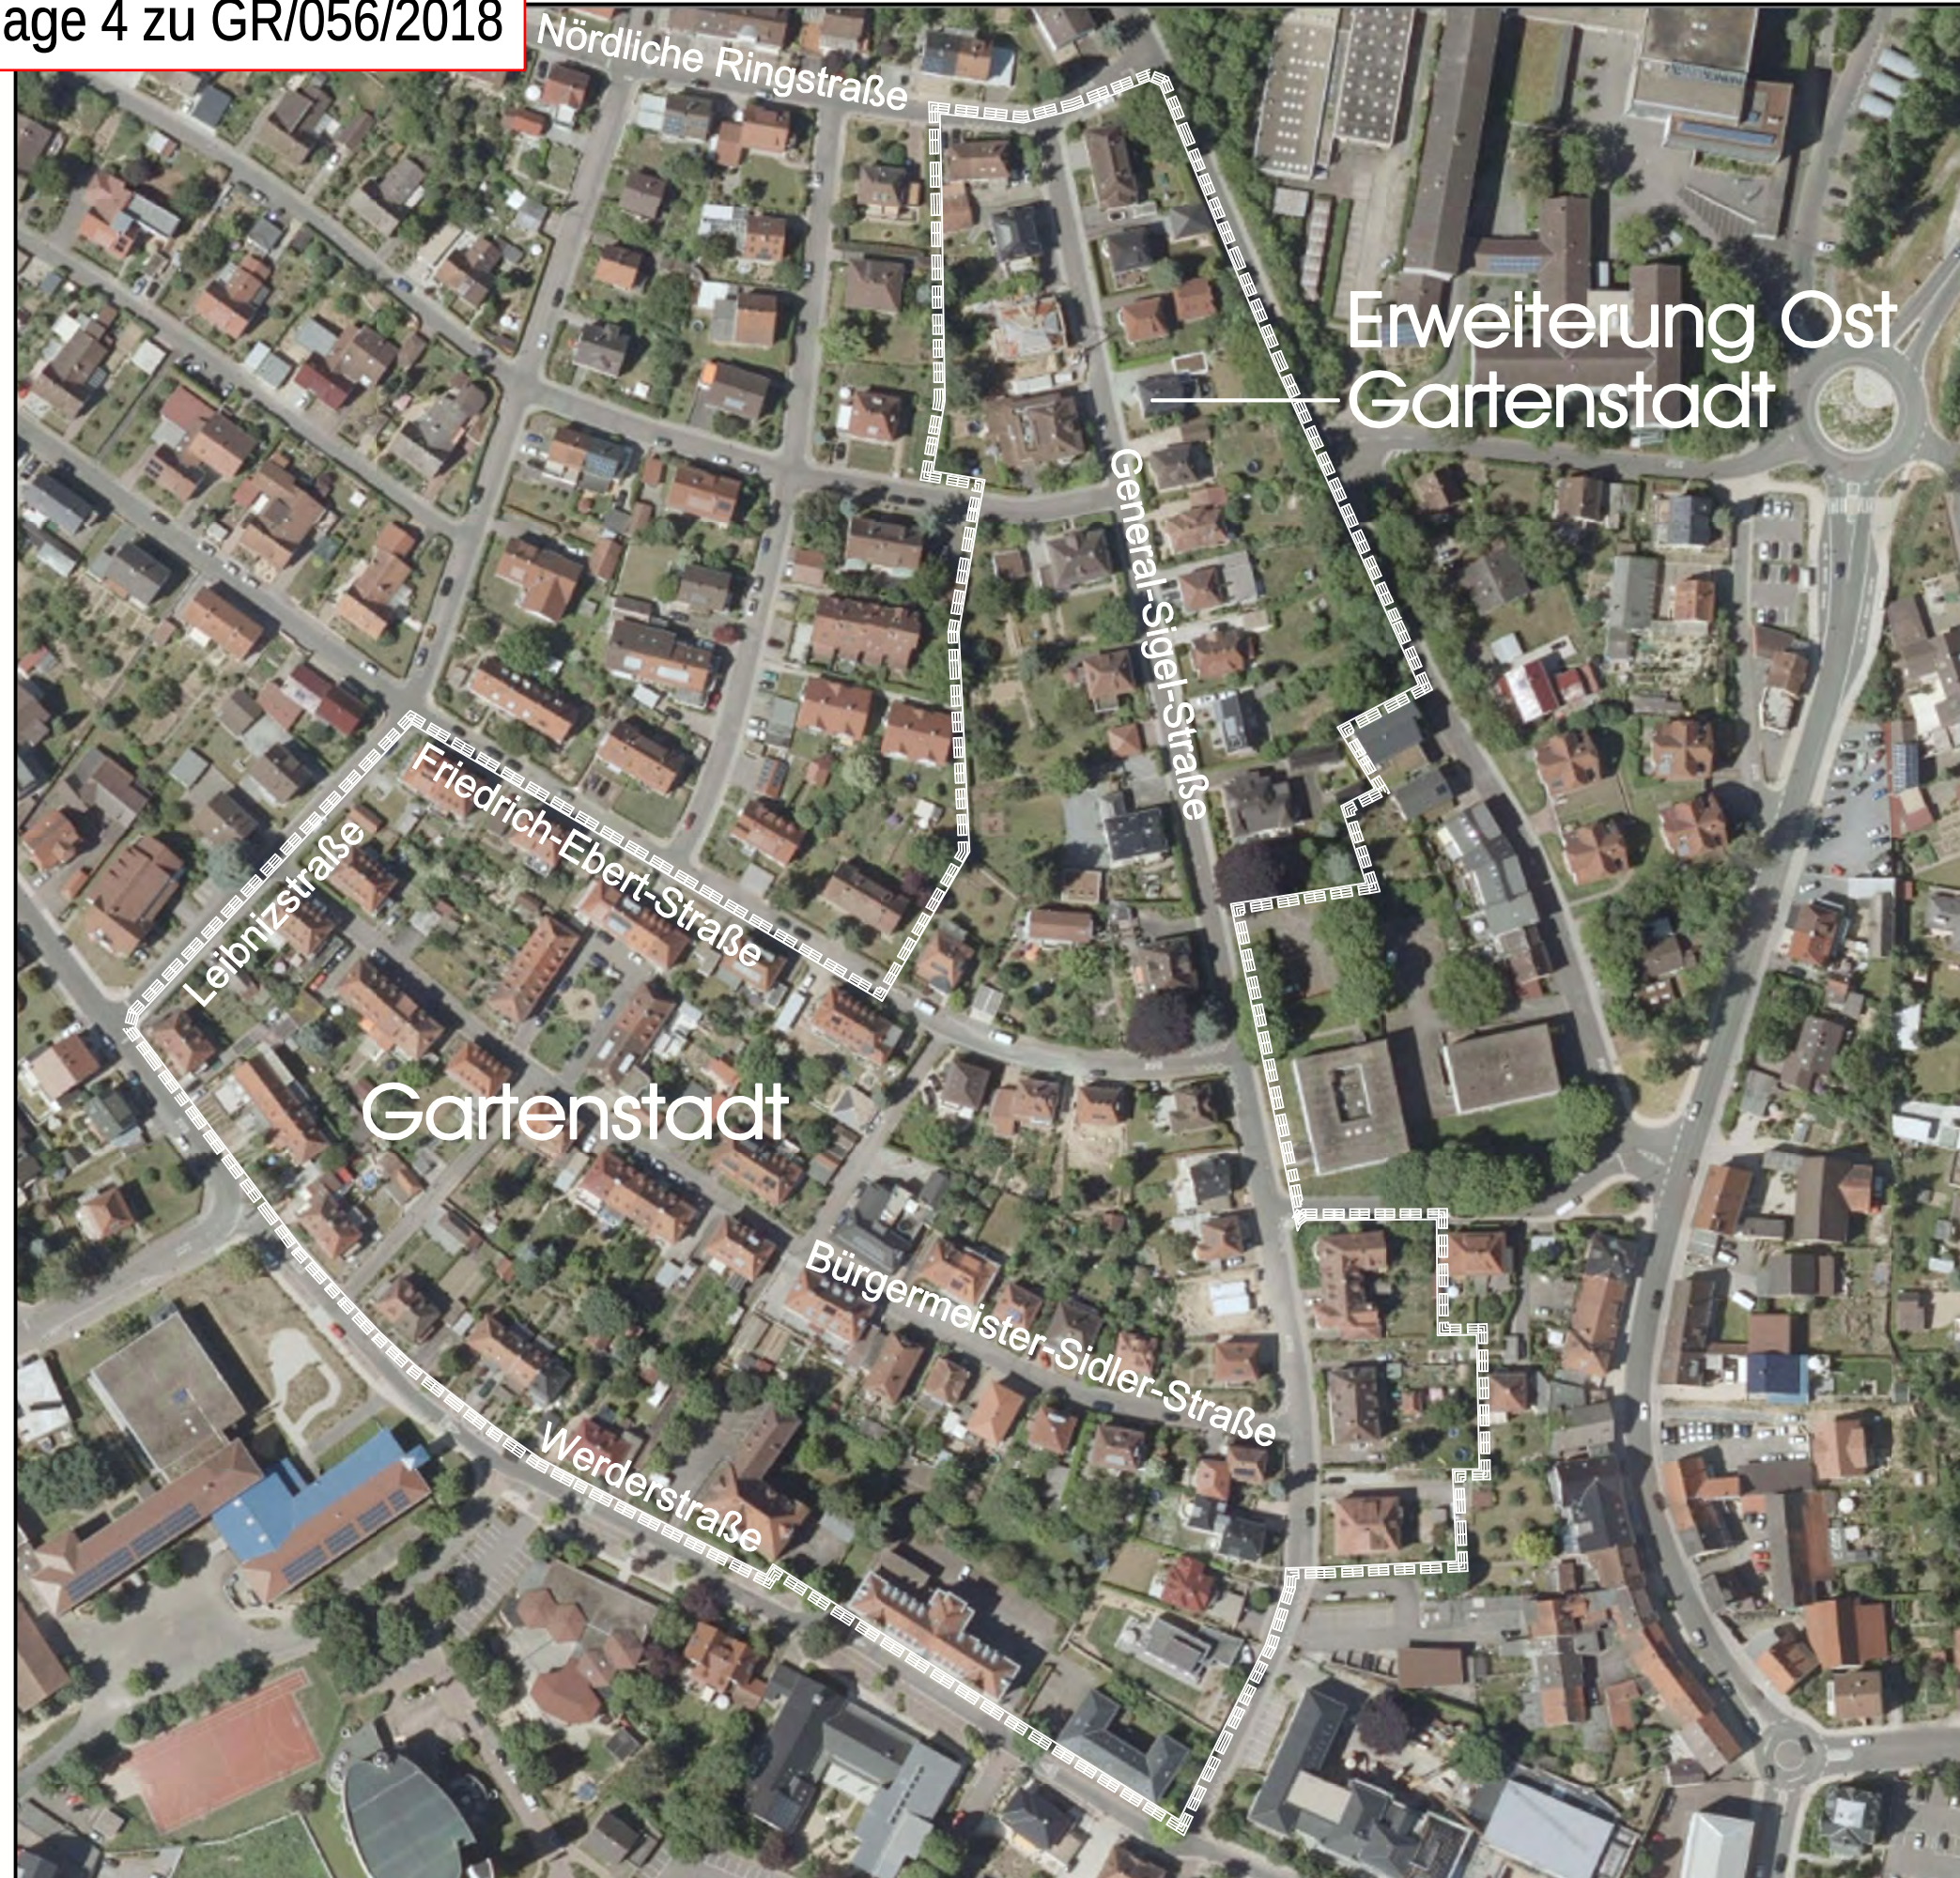


Stadt Sinsheim

Erhaltungssatzung
Gartenstadt / Osterweiterung Gartenstadt

Plan Nr. 1

Untersuchungsbereich

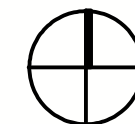

M 1:1.750


Stand 03.05.2018

Stadt Sinsheim

Erhaltungssatzung
Gartenstadt / Osterweiterung Gartenstadt

Plan Nr. 2

Teilbereiche

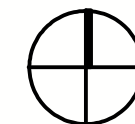

M 1:1.750


Stand 03.05.2018

Stadt Sinsheim

Erhaltungssatzung
Gartenstadt / Osterweiterung Gartenstadt

Plan Nr. 3

Erschließung und Parzellierung

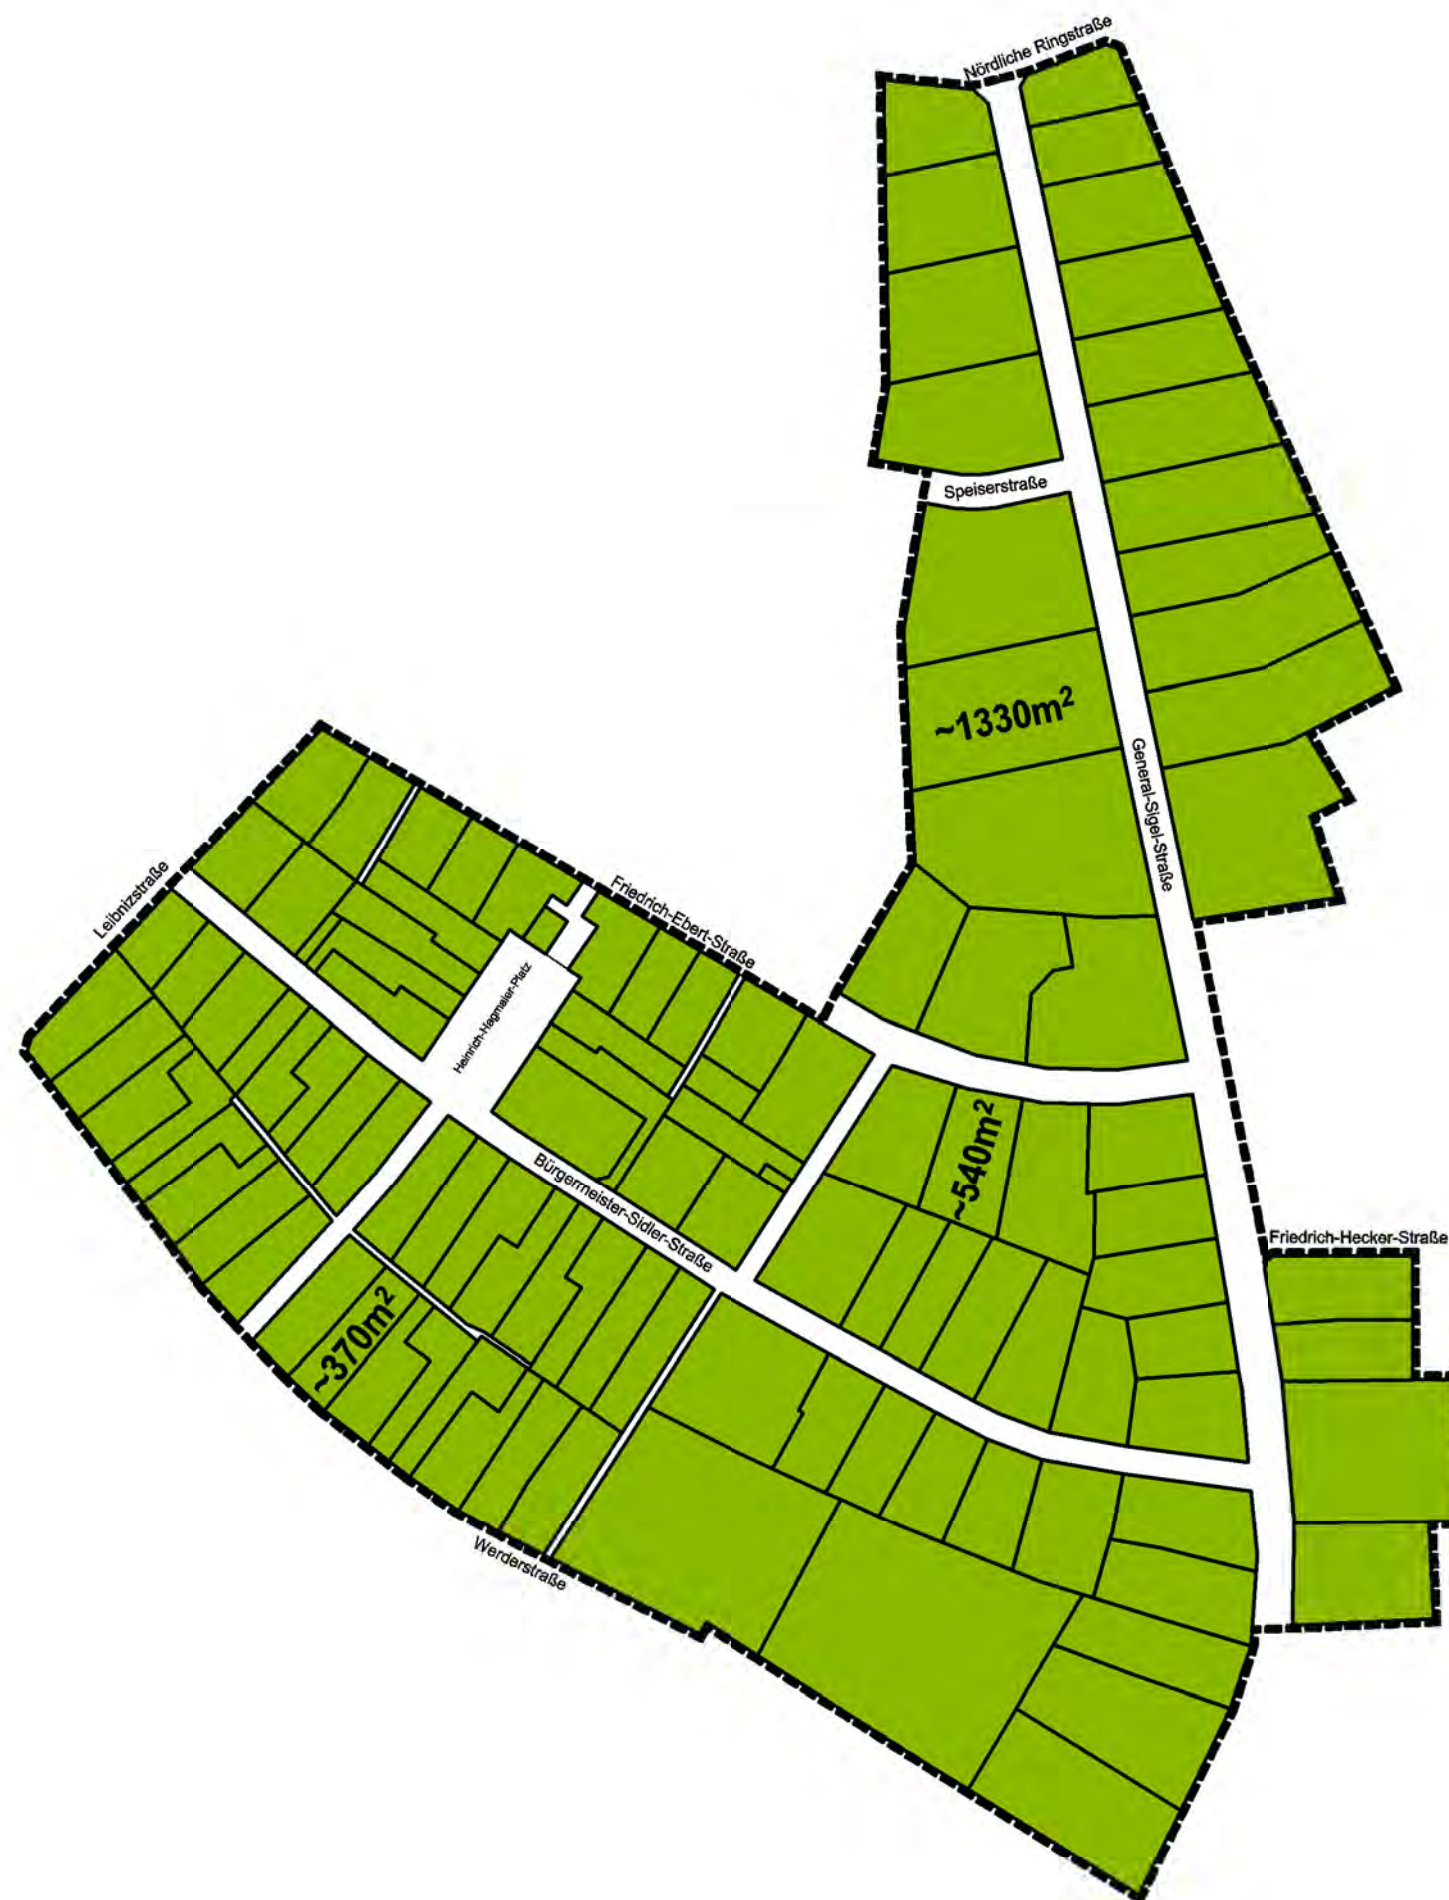

M 1:1.750

Stand 03.05.2018

GERHARDT
stadtplaner.architekten



Stadt Sinsheim

Erhaltungssatzung
Gartenstadt / Osterweiterung Gartenstadt

Plan Nr. 4

Grün- und Freiflächen



M 1:1.750



Stand 03.05.2018

Stadt Sinsheim

Erhaltungssatzung
Gartenstadt und Gartenstadterweiterung

Plan Nr. 5

Schwarzplan

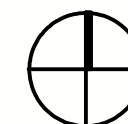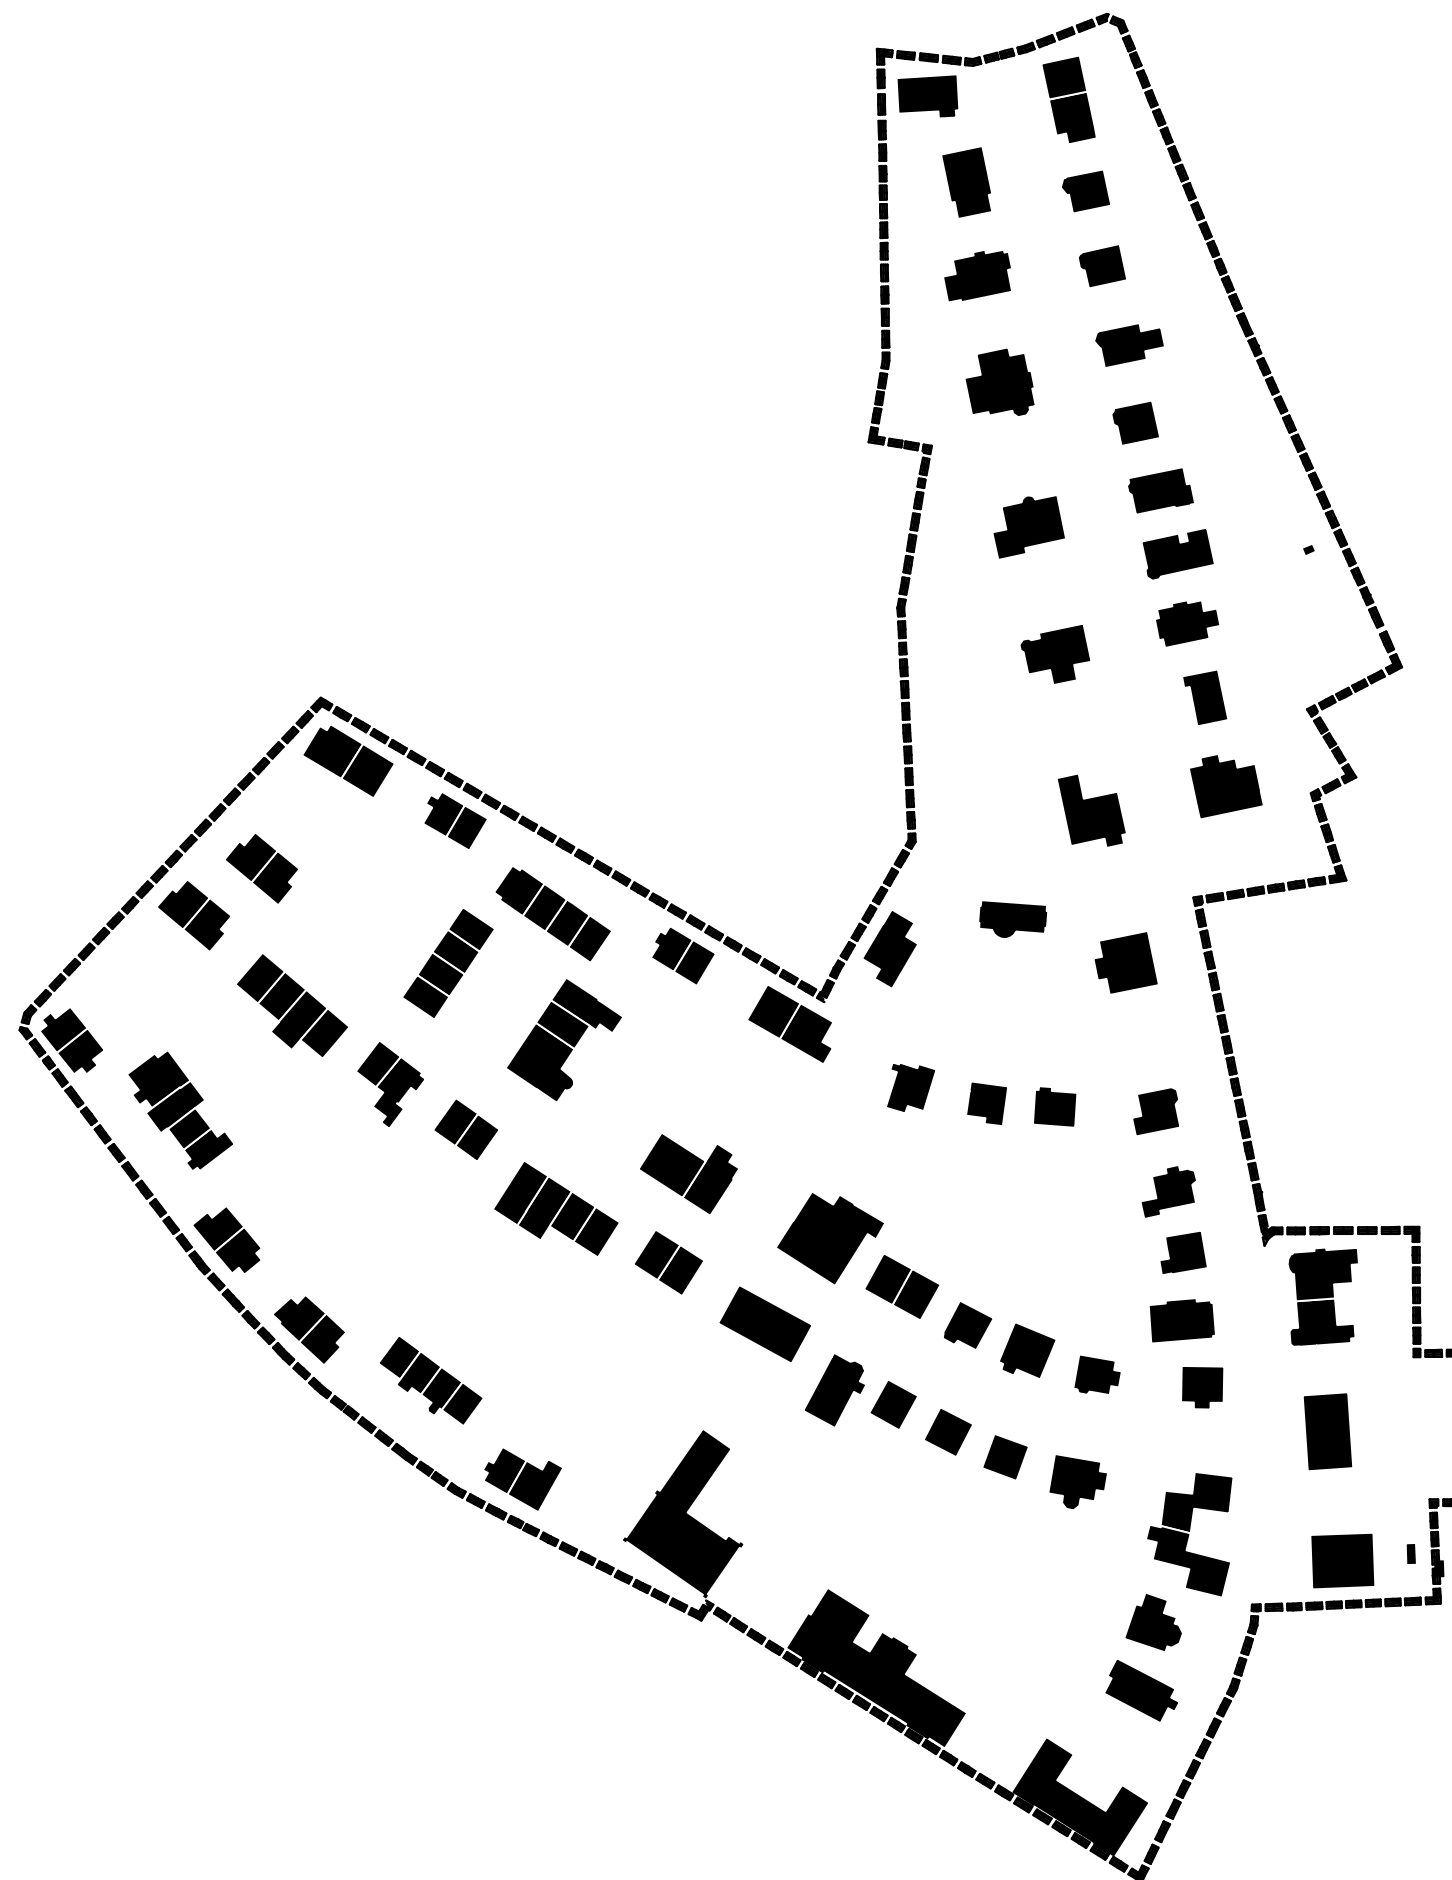

M 1:1.750

Stand 03.05.2018


GERHARDT
stadplaner.architekten

Stadt Sinsheim

Erhaltungssatzung
Gartenstadt / Osterweiterung Gartenstadt

Plan Nr. 6

Zuordnung von Garagen

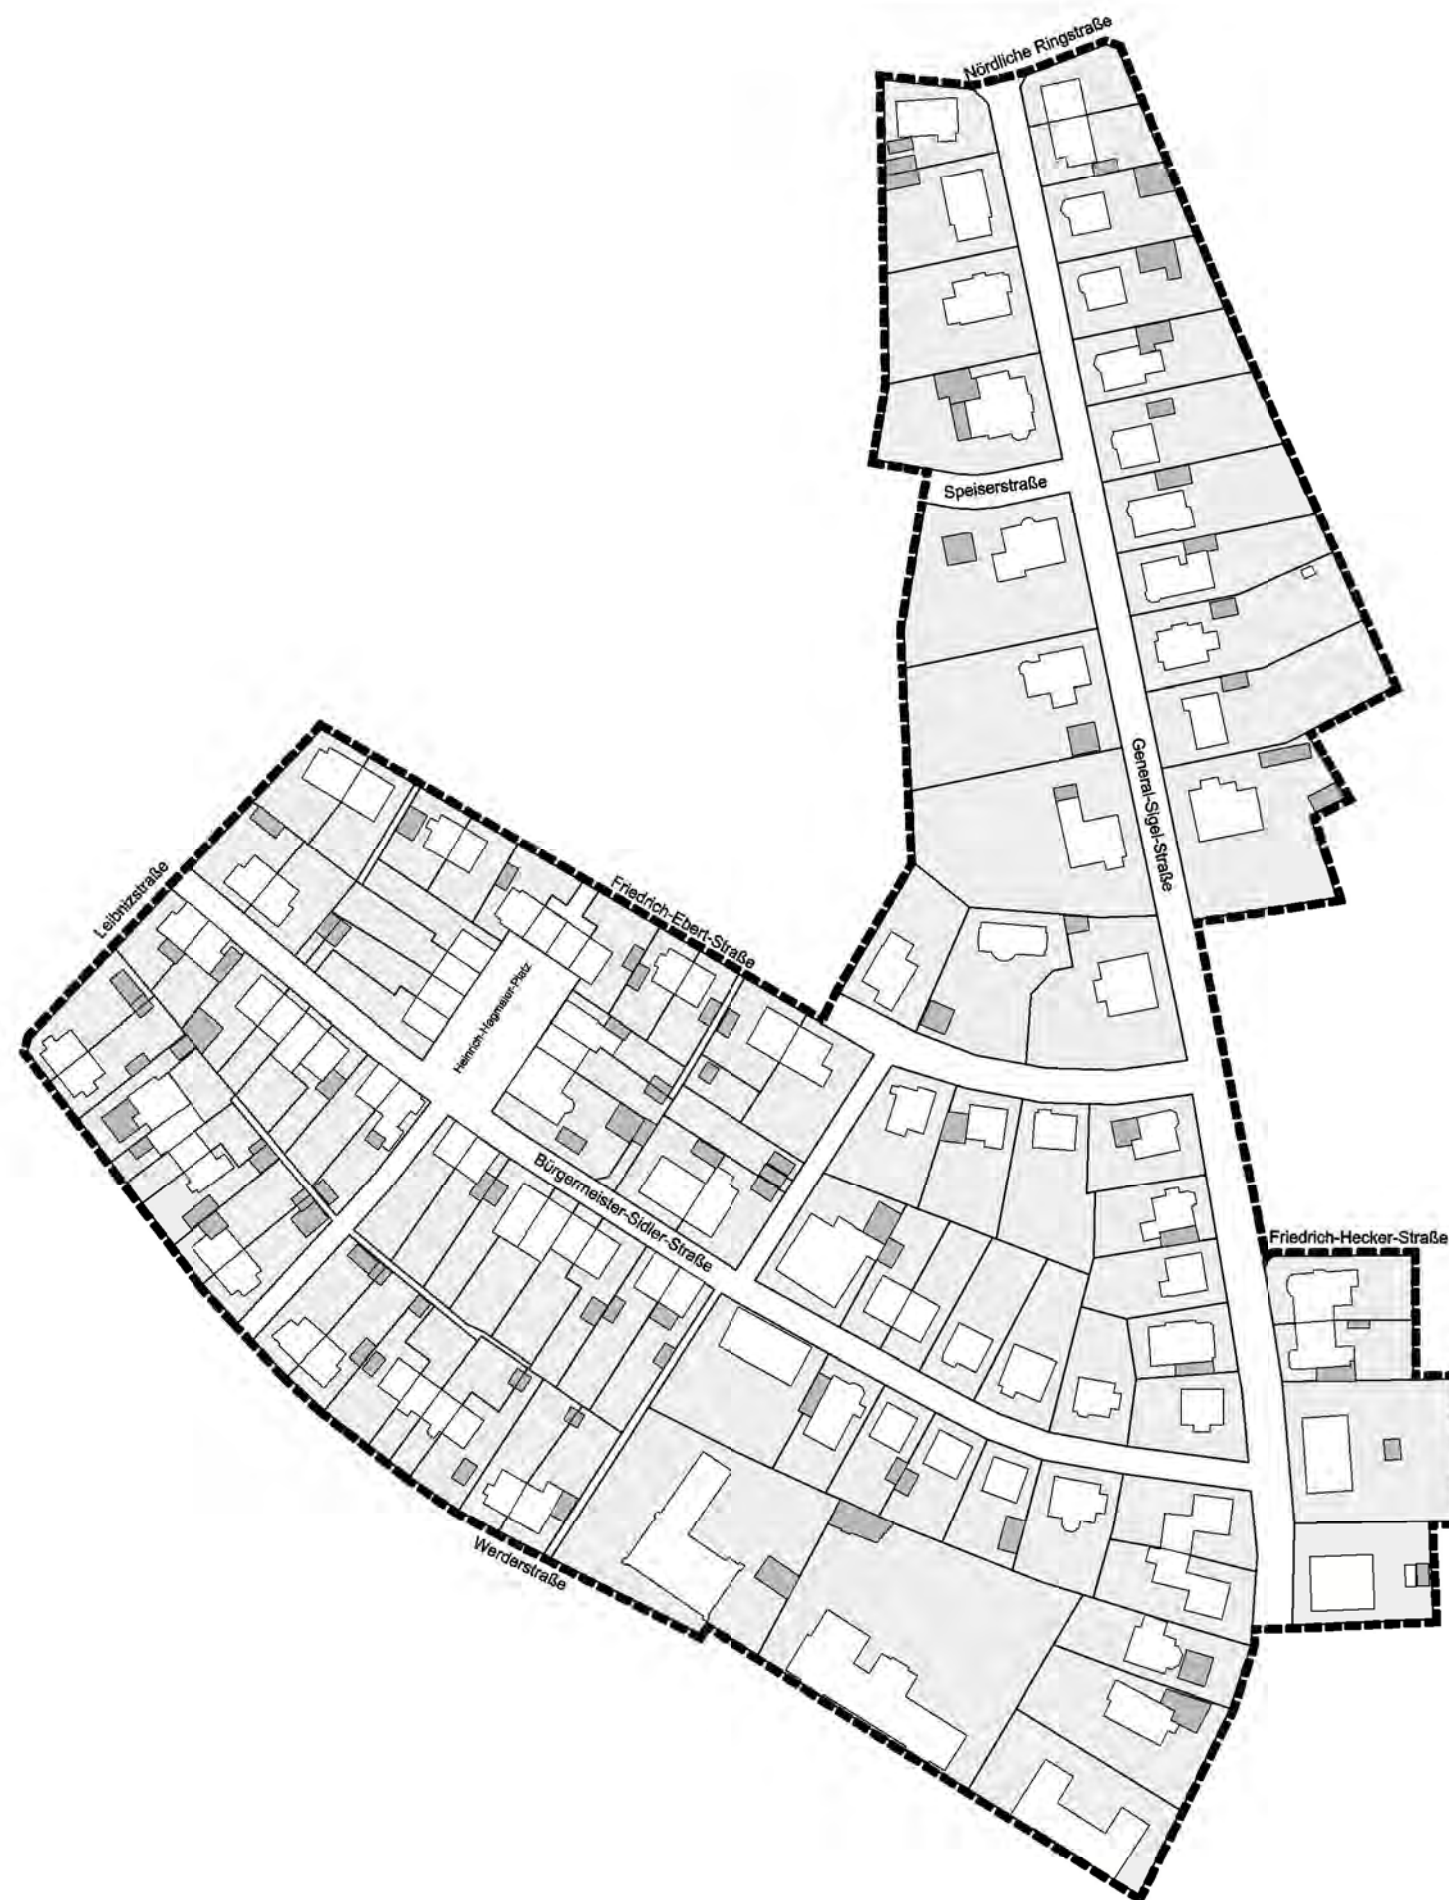

M 1:1.750

Stand 03.05.2018


GERHARDT
stadtplaner.architekten

Stadt Sinsheim

Erhaltungssatzung
Gartenstadt / Osterweiterung Gartenstadt


Plan Nr. 7

Dachform

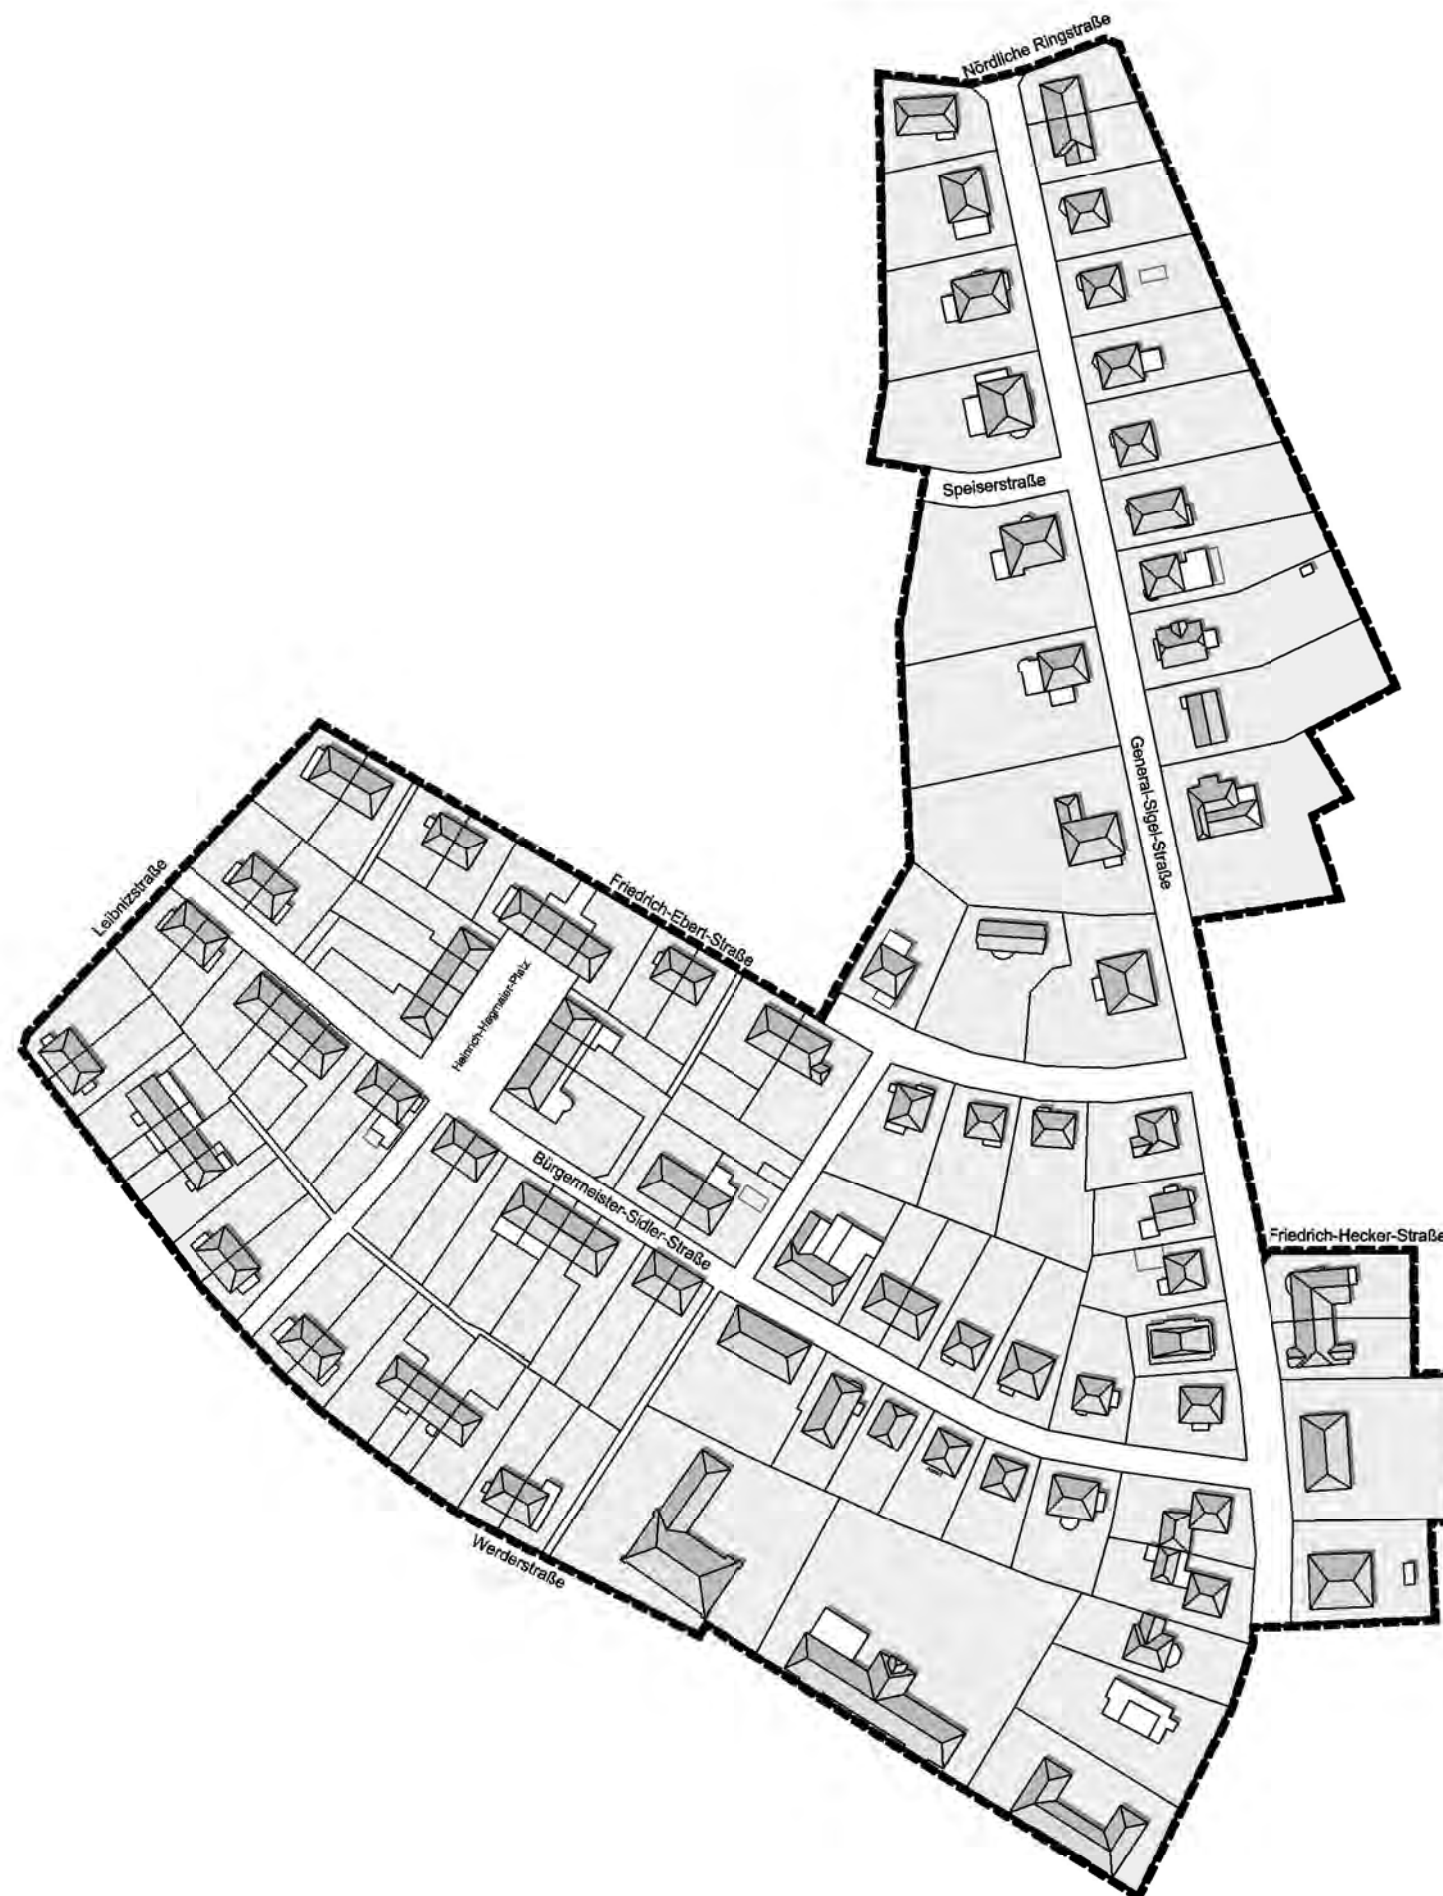

M 1:1.750

Stand 03.05.2018

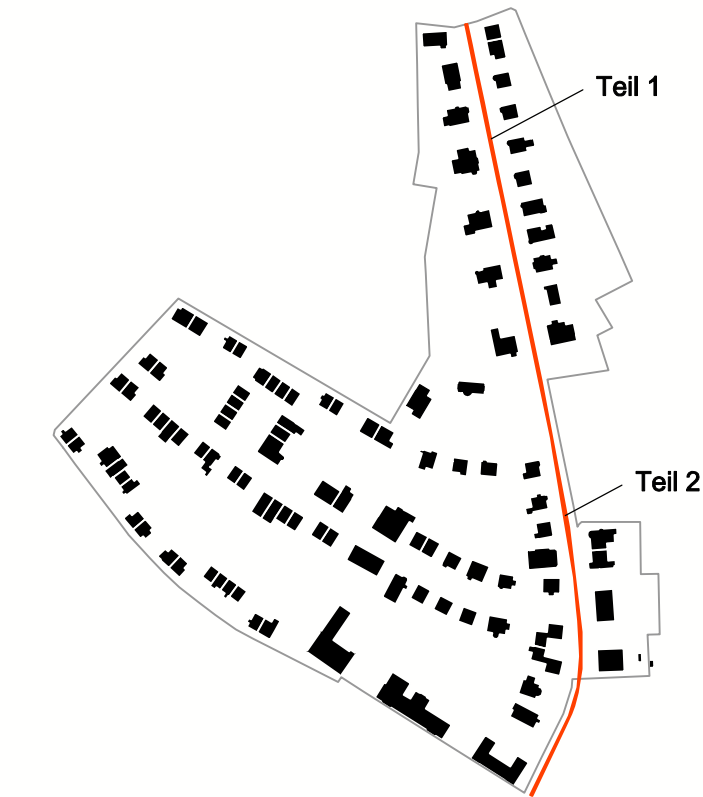

General-Sigel-Straße (Teil 1)									
32/34	30	28	26	24	22	20	18	16	14
Dachformen									
NRs 1	25	23	21		19	17		15	13a
									13
32/34	30	28	26	24	22	20	18	16	14
Dachaufbauten und Anbauten									
NRs 1	25	23	21		19	17		15	13a
									13
General-Sigel-Straße (Teil 2)									
		FHs 7	10	8	4				
Dachformen									
11	9	7	5	3	BSs 1	1	1a	1b	Ws 10
FHs 7	10	8	4						
Dachaufbauten und Anbauten									
11	9	7	5	3	BSs 1	1	1a	1b	Ws 10


Stadt Sinsheim

Erhaltungssatzung Gartenstadt / Osterweiterung Gartenstadt

Plan Nr. 9

Straßenabwicklung Friedrich-Ebert-Straße / Heinrich-Hagmeier-Platz

Straßenabwicklung Friedrich-Ebert-Straße / Heinrich-Hagmeier-Platz

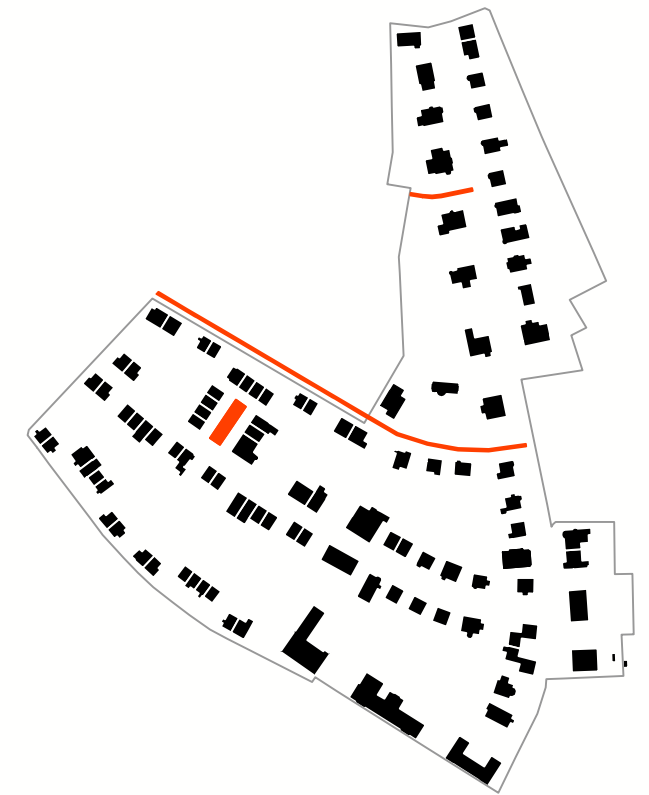


Heinrich-Hagmaier-Platz



BSs 20	1 - 3	4 - 7	6/8	BSs 18
--------	-------	-------	-----	--------


Dachformen

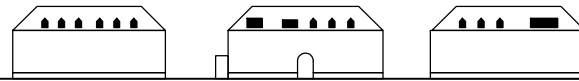

BSs 20	1 - 3	4 - 7	6/8	BSs 18
--------	-------	-------	-----	--------

Dachaufbauten und Anbauten

Friedrich-Ebert-Straße

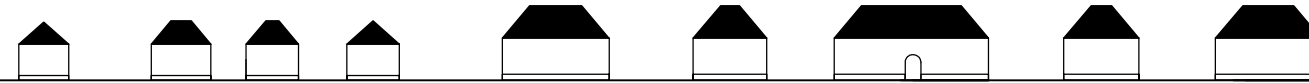

GSs 11	1	3	5	7/9	11/13	HHp 4 - 7	15/17	19/21
--------	---	---	---	-----	-------	-----------	-------	-------

Dachformen



GSs 11	1	3	5	7/9	11/13	HHp 4 - 7	15/17	19/21
--------	---	---	---	-----	-------	-----------	-------	-------

Dachaufbauten und Anbauten

Speiserstraße



GSs 21 GSs 19

Dachformen




GSs 21 GSs 19

Dachaufbauten und Anbauten

M 1:1.250

Stand 03.05.2018

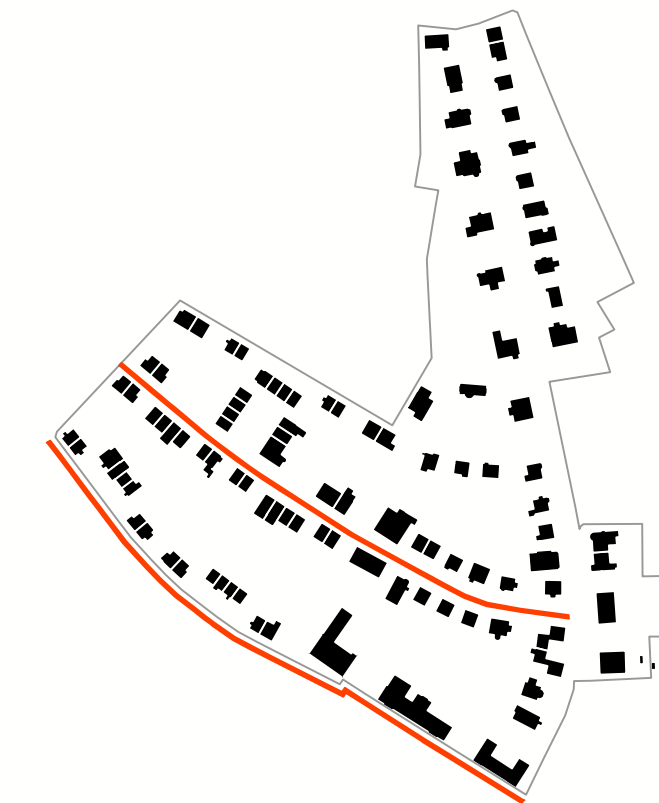

Bürgermeister-Sidler-Straße											
										Dachformen	
24/22	20	18	16/14	12	10/8	6	4	2	GSs 3		
45/43	41 - 35	33/31	29/27	25 - 19	17/15	13	11	9	7	5	3
										Dachaufbauten und Anbauten	
24/22	20	18	16/14	12	10/8	6	4	2	GSs 3		
45/43	41 - 35	33/31	29/27	25 - 19	17/15	13	11	9	7	5	3
Werderstraße											
									Dachformen		
46/44	42 - 36	34/32	30/28	26 - 20	18/16	14	12	10			
									Dachaufbauten und Anbauten		
46/44	42 - 36	34/32	30/28	26 - 20	18/16	14	12	10			

Stadt Sinsheim

Erhaltungssatzung

Gartenstadt / Osterweiterung Gartenstadt

Abgrenzungsvorschlag

Geltungsbereichs der Satzung

Abgrenzungsvorschlag Geltungsbereichs der Satzung

Stand 03.05.2018