


Die Angaben und Inhalte
des Planauszuges sind
ohne Gewähr!

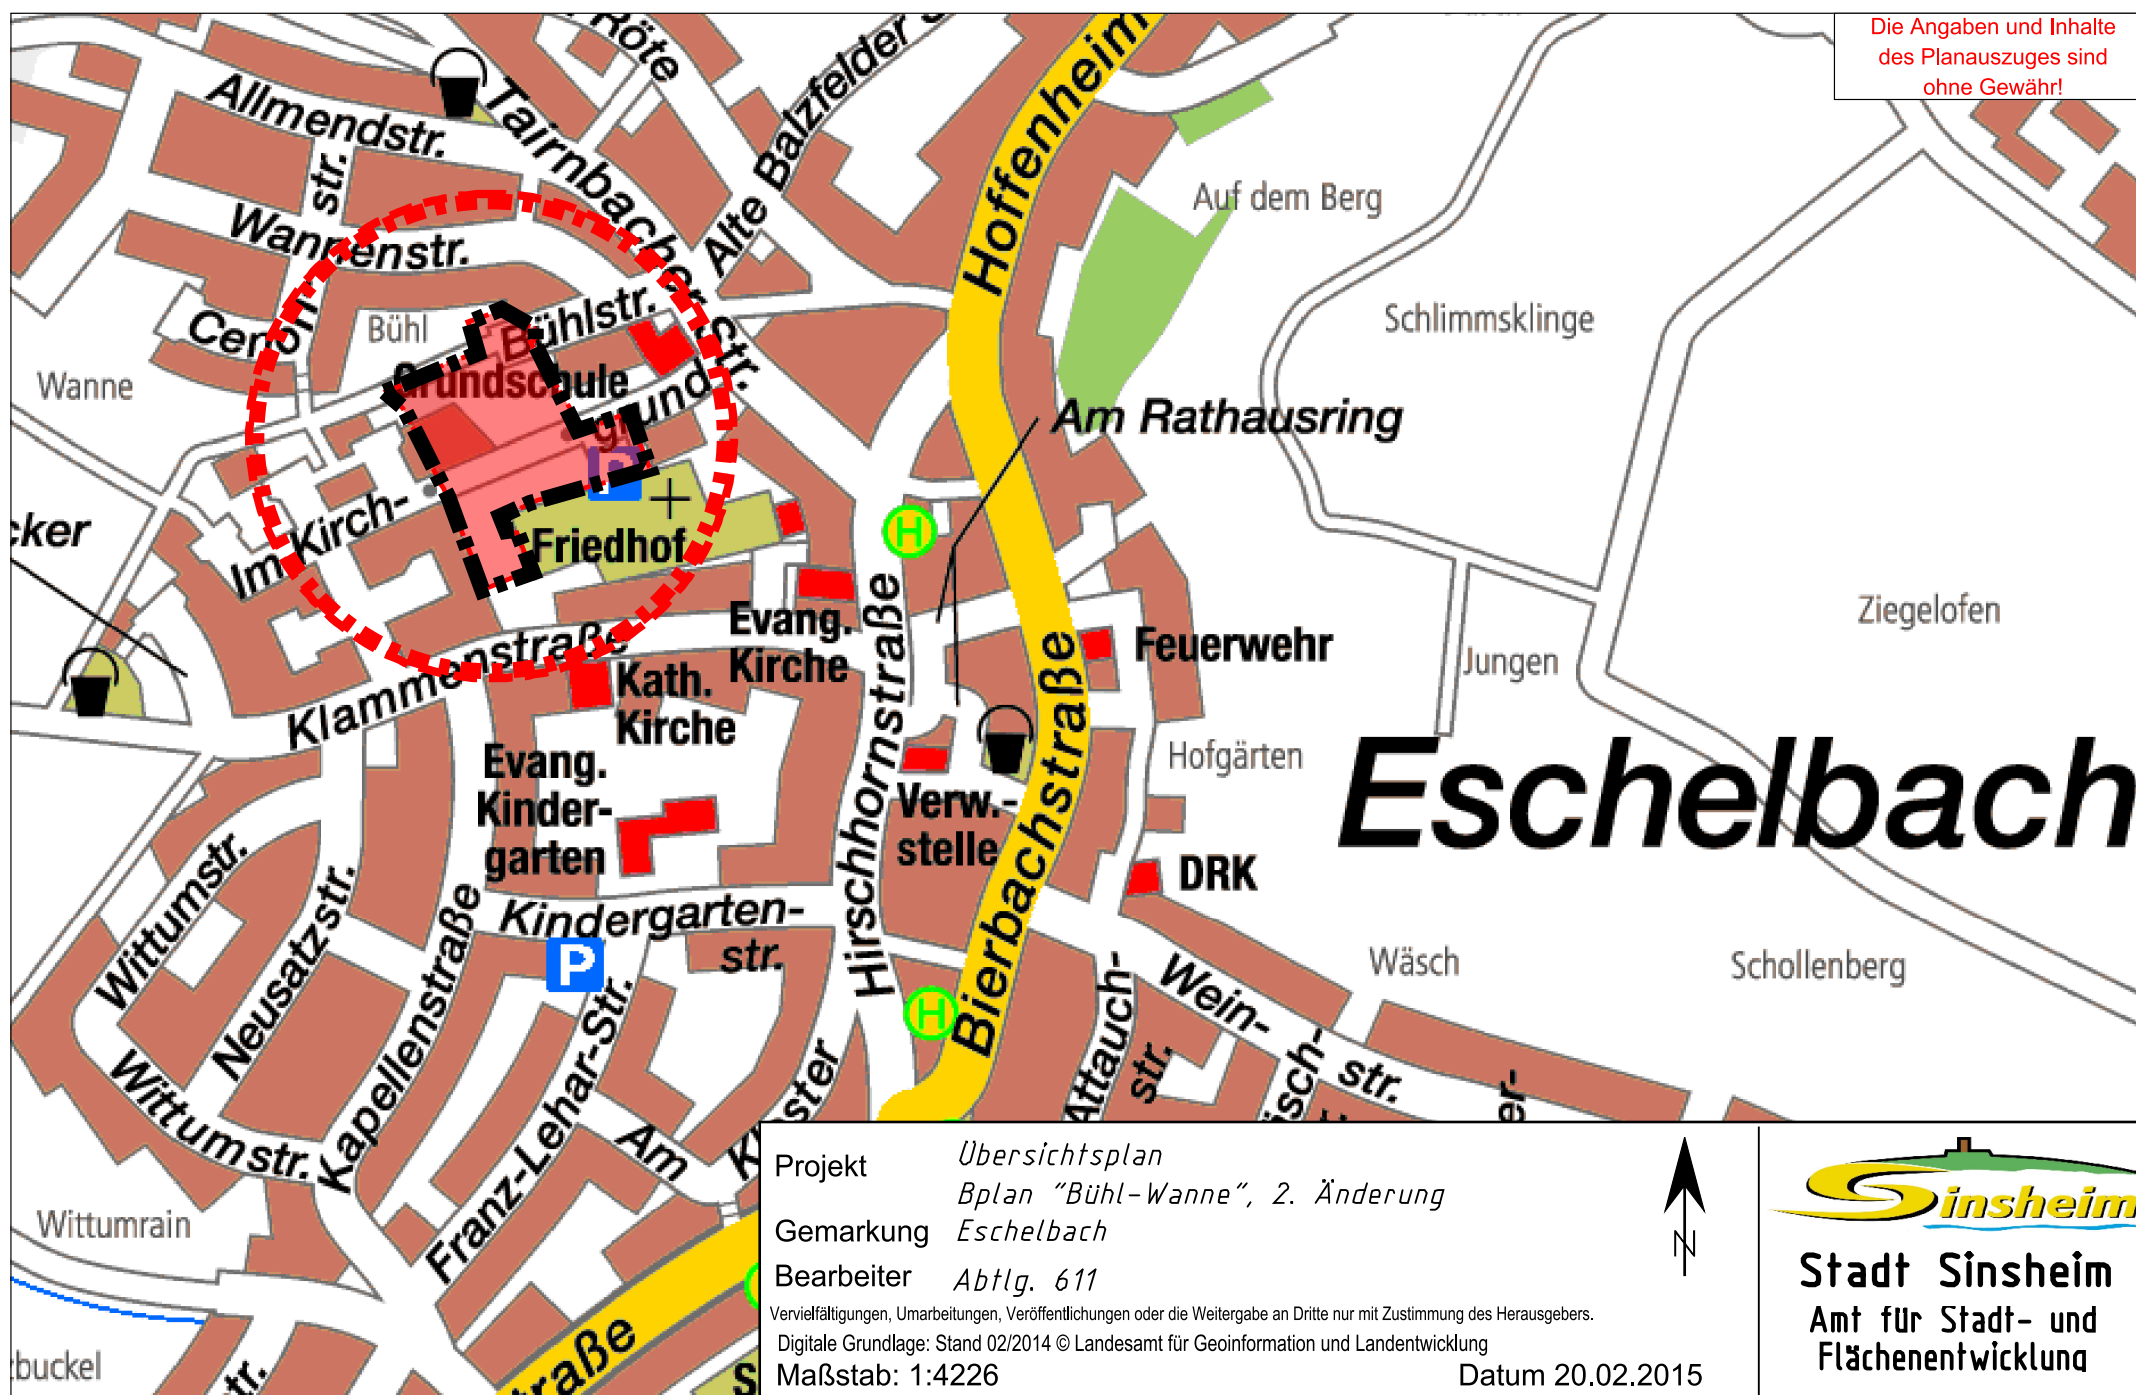

Projekt *Übersichtsplan
Bplan "Bühl-Wanne", 2. Änderung*
Gemarkung *Eschelbach*
Bearbeiter *Abtlg. 611*
Vervielfältigungen, Umarbeitungen, Veröffentlichungen oder die Weitergabe an Dritte nur mit Zustimmung des Herausgebers.
Digitale Grundlage: Stand 02/2014 © Landesamt für Geoinformation und Landentwicklung
Maßstab: 1:4226



Stadt Sinsheim
Amt für Stadt- und
Flächenentwicklung

Datum 20.02.2015