






Erweiterungsbau
Wingertsbergschule
Reihen




Pläne für einen eingeschossigen Anbau

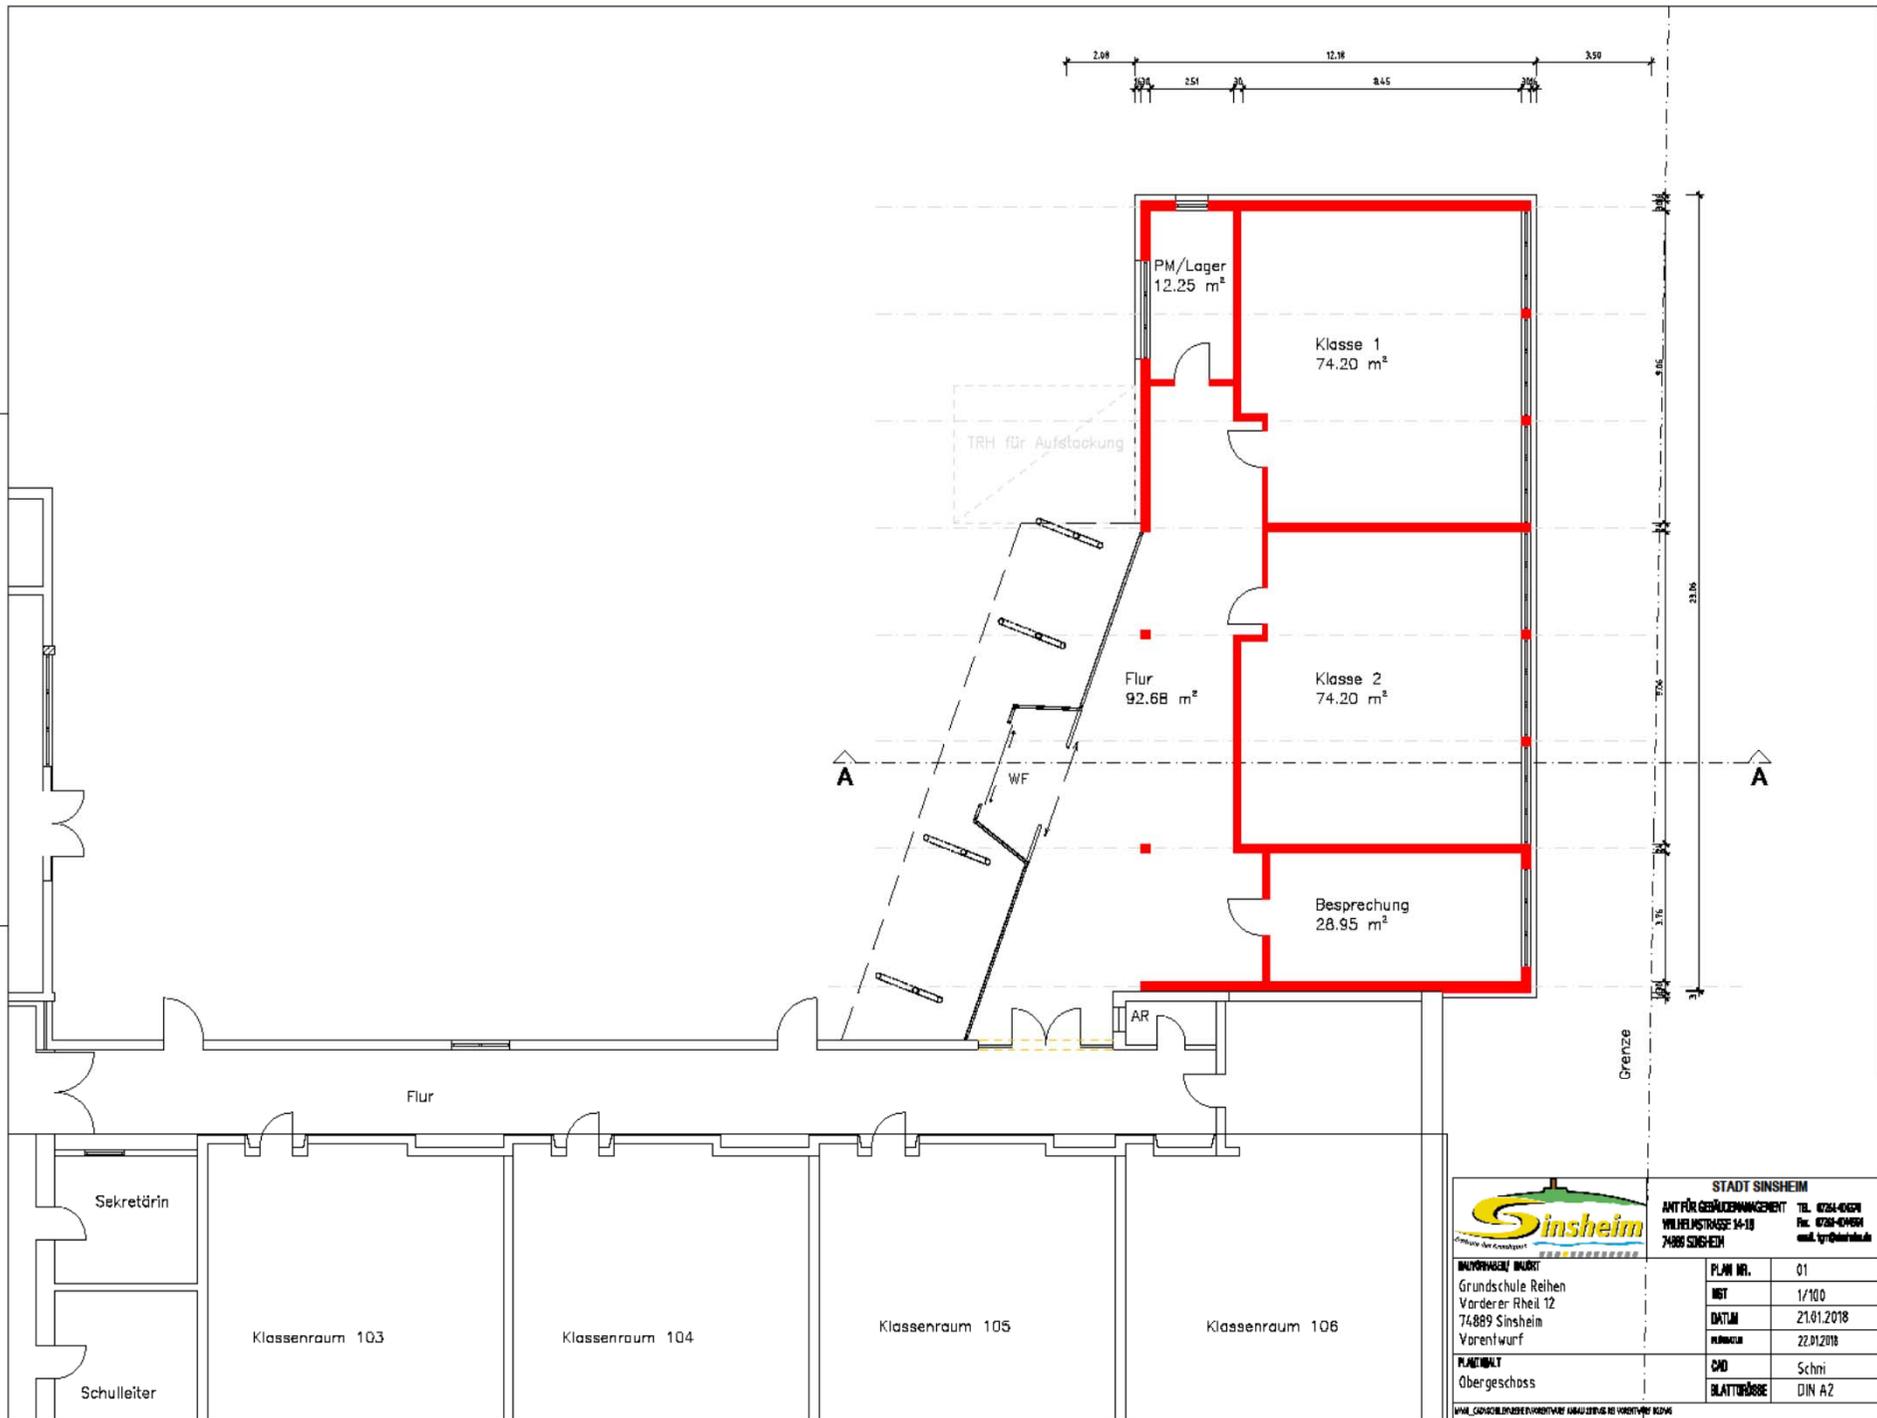


		STADT SINSHHEIM AMT FÜR GEBÄUDEMANAGEMENT VOLKELNSTRASSE 14-18 74889 SINSHHEIM	
		TEL. 07264-40624 FAX. 07264-40681 email: gfm@sinshheim.de	
BAUFRAGEN/ INHALT Grundschule Reihen Vorderer Rheil 12 74889 Sinshheim Vorentwurf	PLAN NR. 01		
	NET 1/100		
	DATUM 21.01.2018		
	VERMISST 22.01.2018		
PLANTYP Obergeschoss	CAD Schmi		
	BLATTGRÖSSE DIN A2		

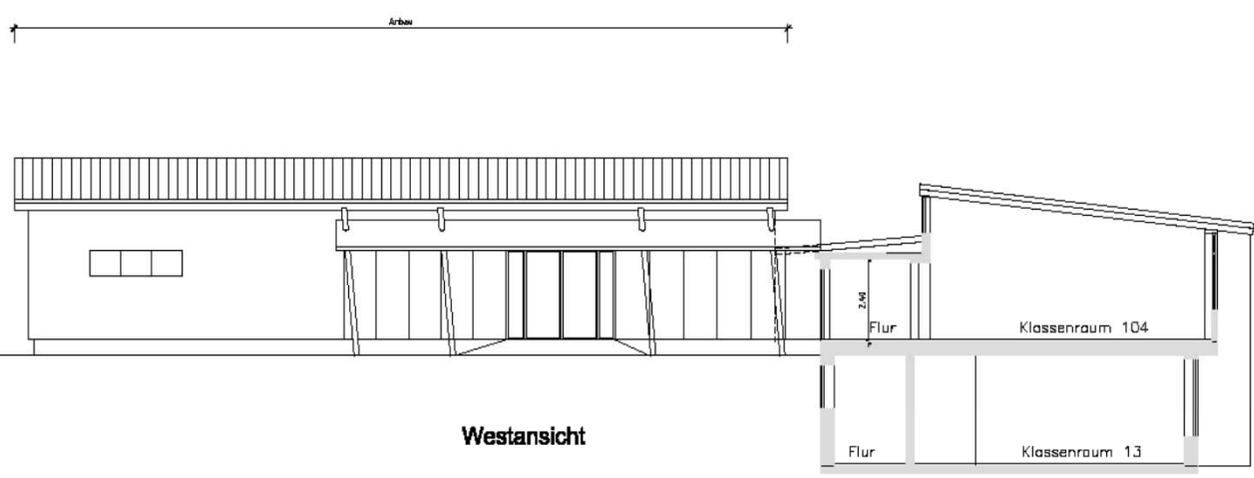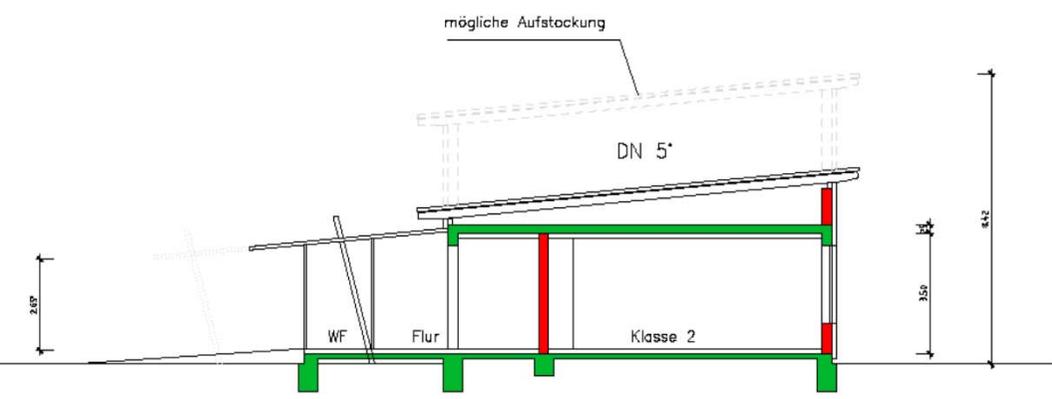

	STADT SINSHHEIM AMT FÜR GEBÄUDEMANAGEMENT WILHELMSTRASSE 14-18 74889 SINSHHEIM		
	TEL. 07264-40600 FAX. 07264-40600 email: gpr@sinshheim.de		
BAUVERGABEN/ BAUART Grundschule Reihen Vorderer Rheil 12 74889 Sinshheim Vorentwurf	PLAN NR. 02		
	INST 1/100		
	DATUM 21.01.2018		
	VERMISST 22.01.2018		
PLANINHALT Schnitt A - A + Westansicht	CHD Schmi		
	BLATTGRÖSSE DIN A2		

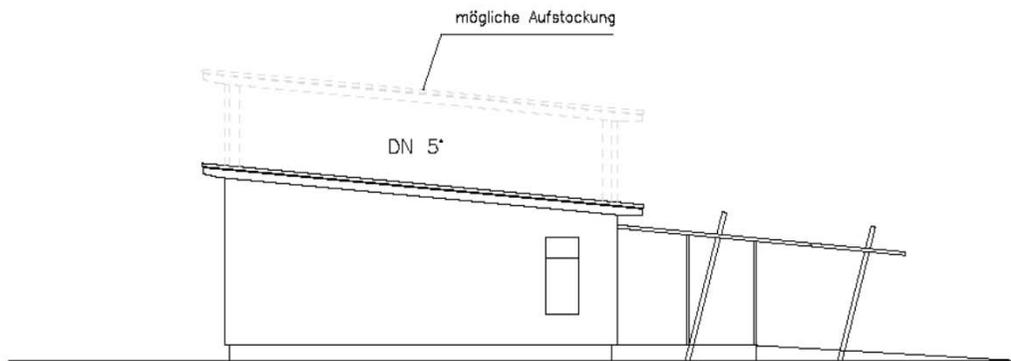

Nordansicht

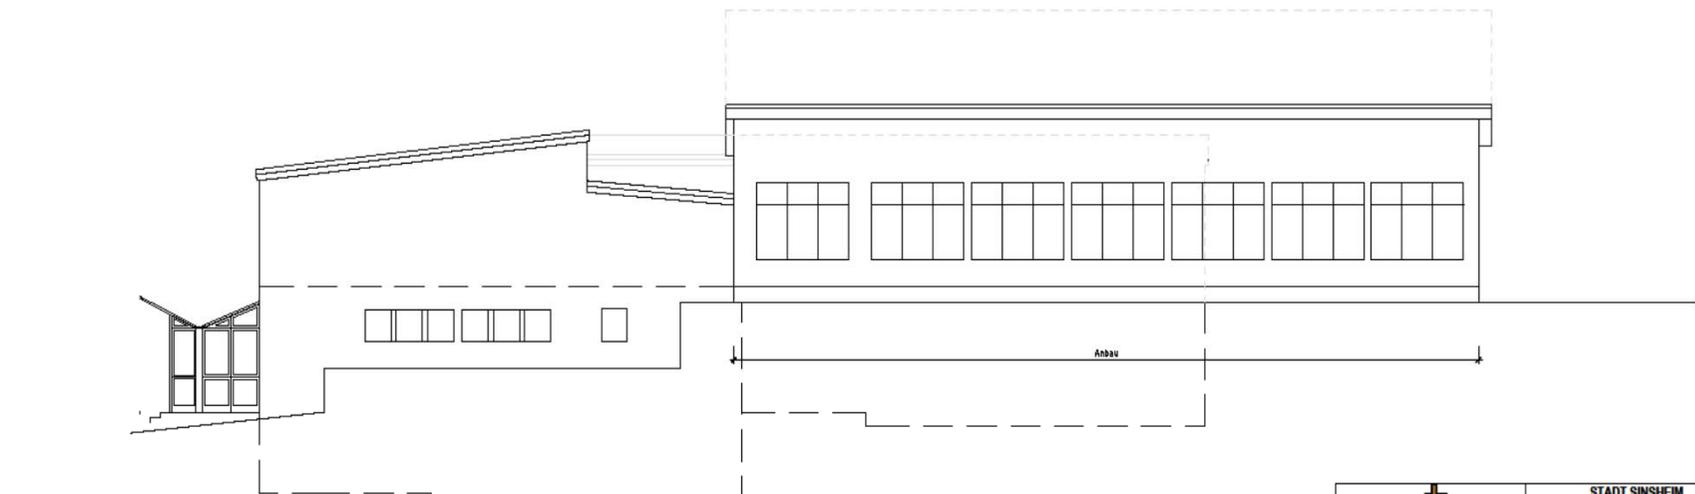


Ostansicht


	STADT SINSHHEIM AMT FÜR GEWÄSSERMANAGEMENT TEL. 0724-4024 WILHELMSTRASSE 14-18 FAX. 0724-4024 74889 SINSHHEIM email: ty@sinshheim.de	
	BAUVERFAHREN BAUORT Grundschule Reihen Vorderer Rheil 12 74889 Sinsheim Vorentwurf	PLAN NR. 03
PLANNUMMER Ost- und Nordansicht	INST. 1/100	
PLANNUMMER Ost- und Nordansicht	DATUM 21.01.2018	
PLANNUMMER Ost- und Nordansicht	PLANSTADT 22.01.2018	
PLANNUMMER Ost- und Nordansicht	CD Schri	
PLANNUMMER Ost- und Nordansicht	BLATTGRÖSSE DIN A2	




SCHRÄGANSICHT NORDWEST EINGANG M 1:200

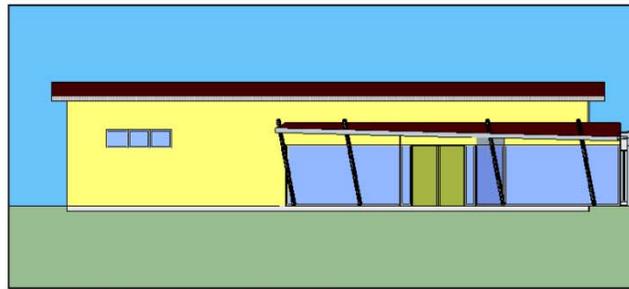


WESTANSICHT EINGANG M 1:100

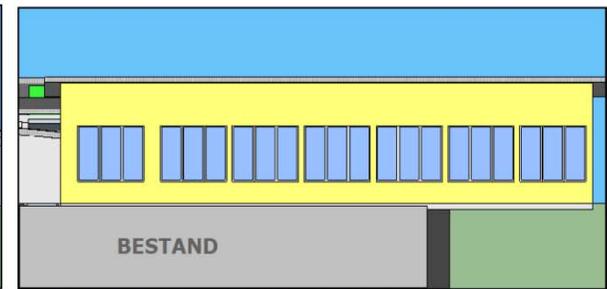


OSTANSICHT KLASSENZIMMER M 1:100

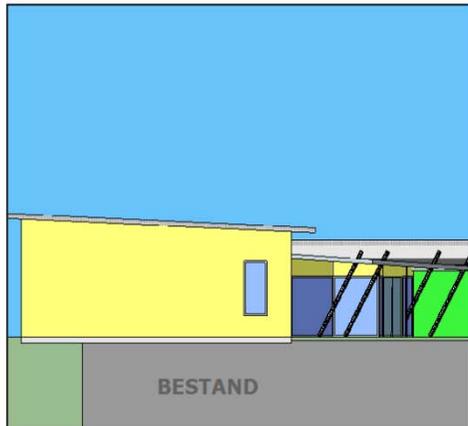


NORDANSICHT M 1:100

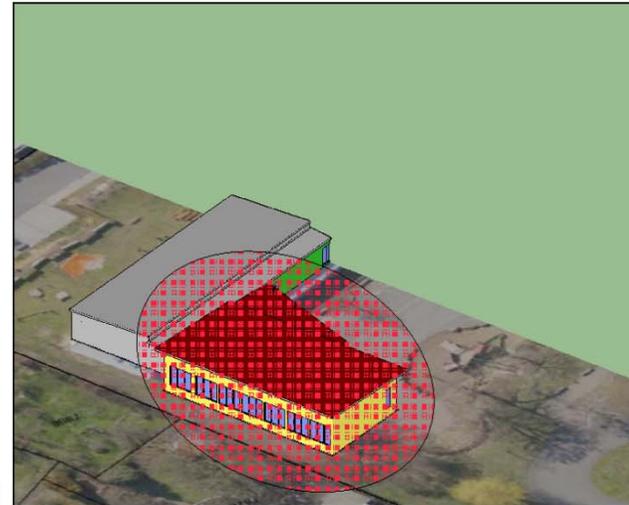


NORDOSTANSICHT ÜBERSICHT M 1:250

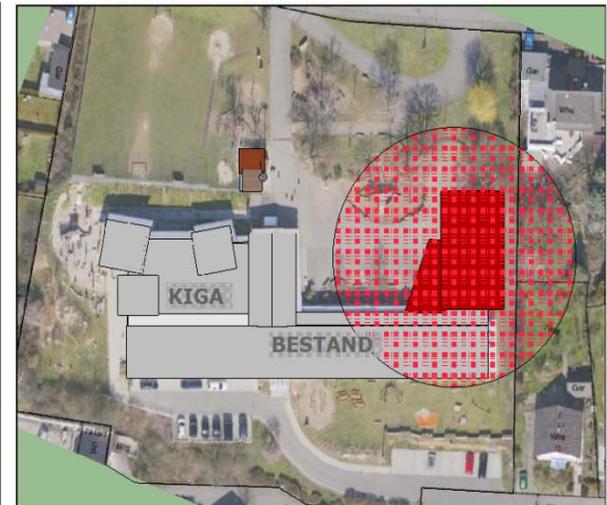

DRAUFSICHT M 1:500

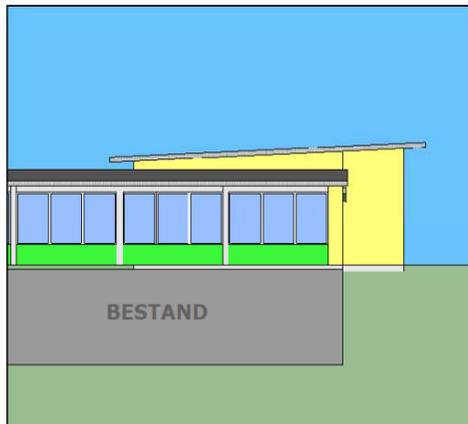

SÜDANSICHT M 1:100

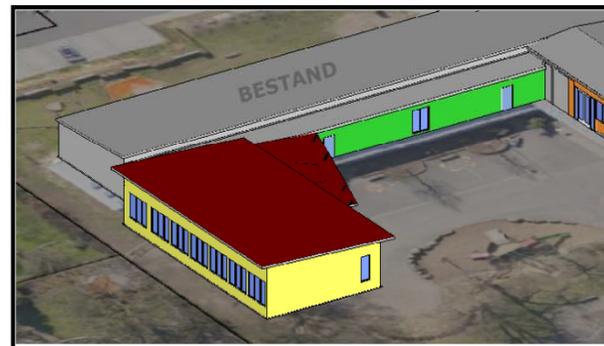

NORDOSTANSICHT KLASSENZIMMER M 1:200

Sinshheim
Stadion der Kreisliga


BAUVORHABEN/BAUORT
 Wingersbergsschule Rehen
 Vorderer Rheil 12
 74889 Sinshheim
 Bezirksplanung
 Aribau von 2 Klassenzimmern

Planinhalt
 Visualisierung, Ansichten

STADT SINSHHEIM
 Amt für Gebäudemanagement
 Wilhelmstr. 14-18
 74889 Sinshheim
 07261 404 0
 tgm@sinshheim.de

Plan Nr.	1
MST	1:100 / 1:200 / 1:250
Datum	07.06.2018
Plattdatum	07.06.2018
Blattgröße	DIN A 1
CAD	Hs

Pläne für einen zweigeschossigen Anbau

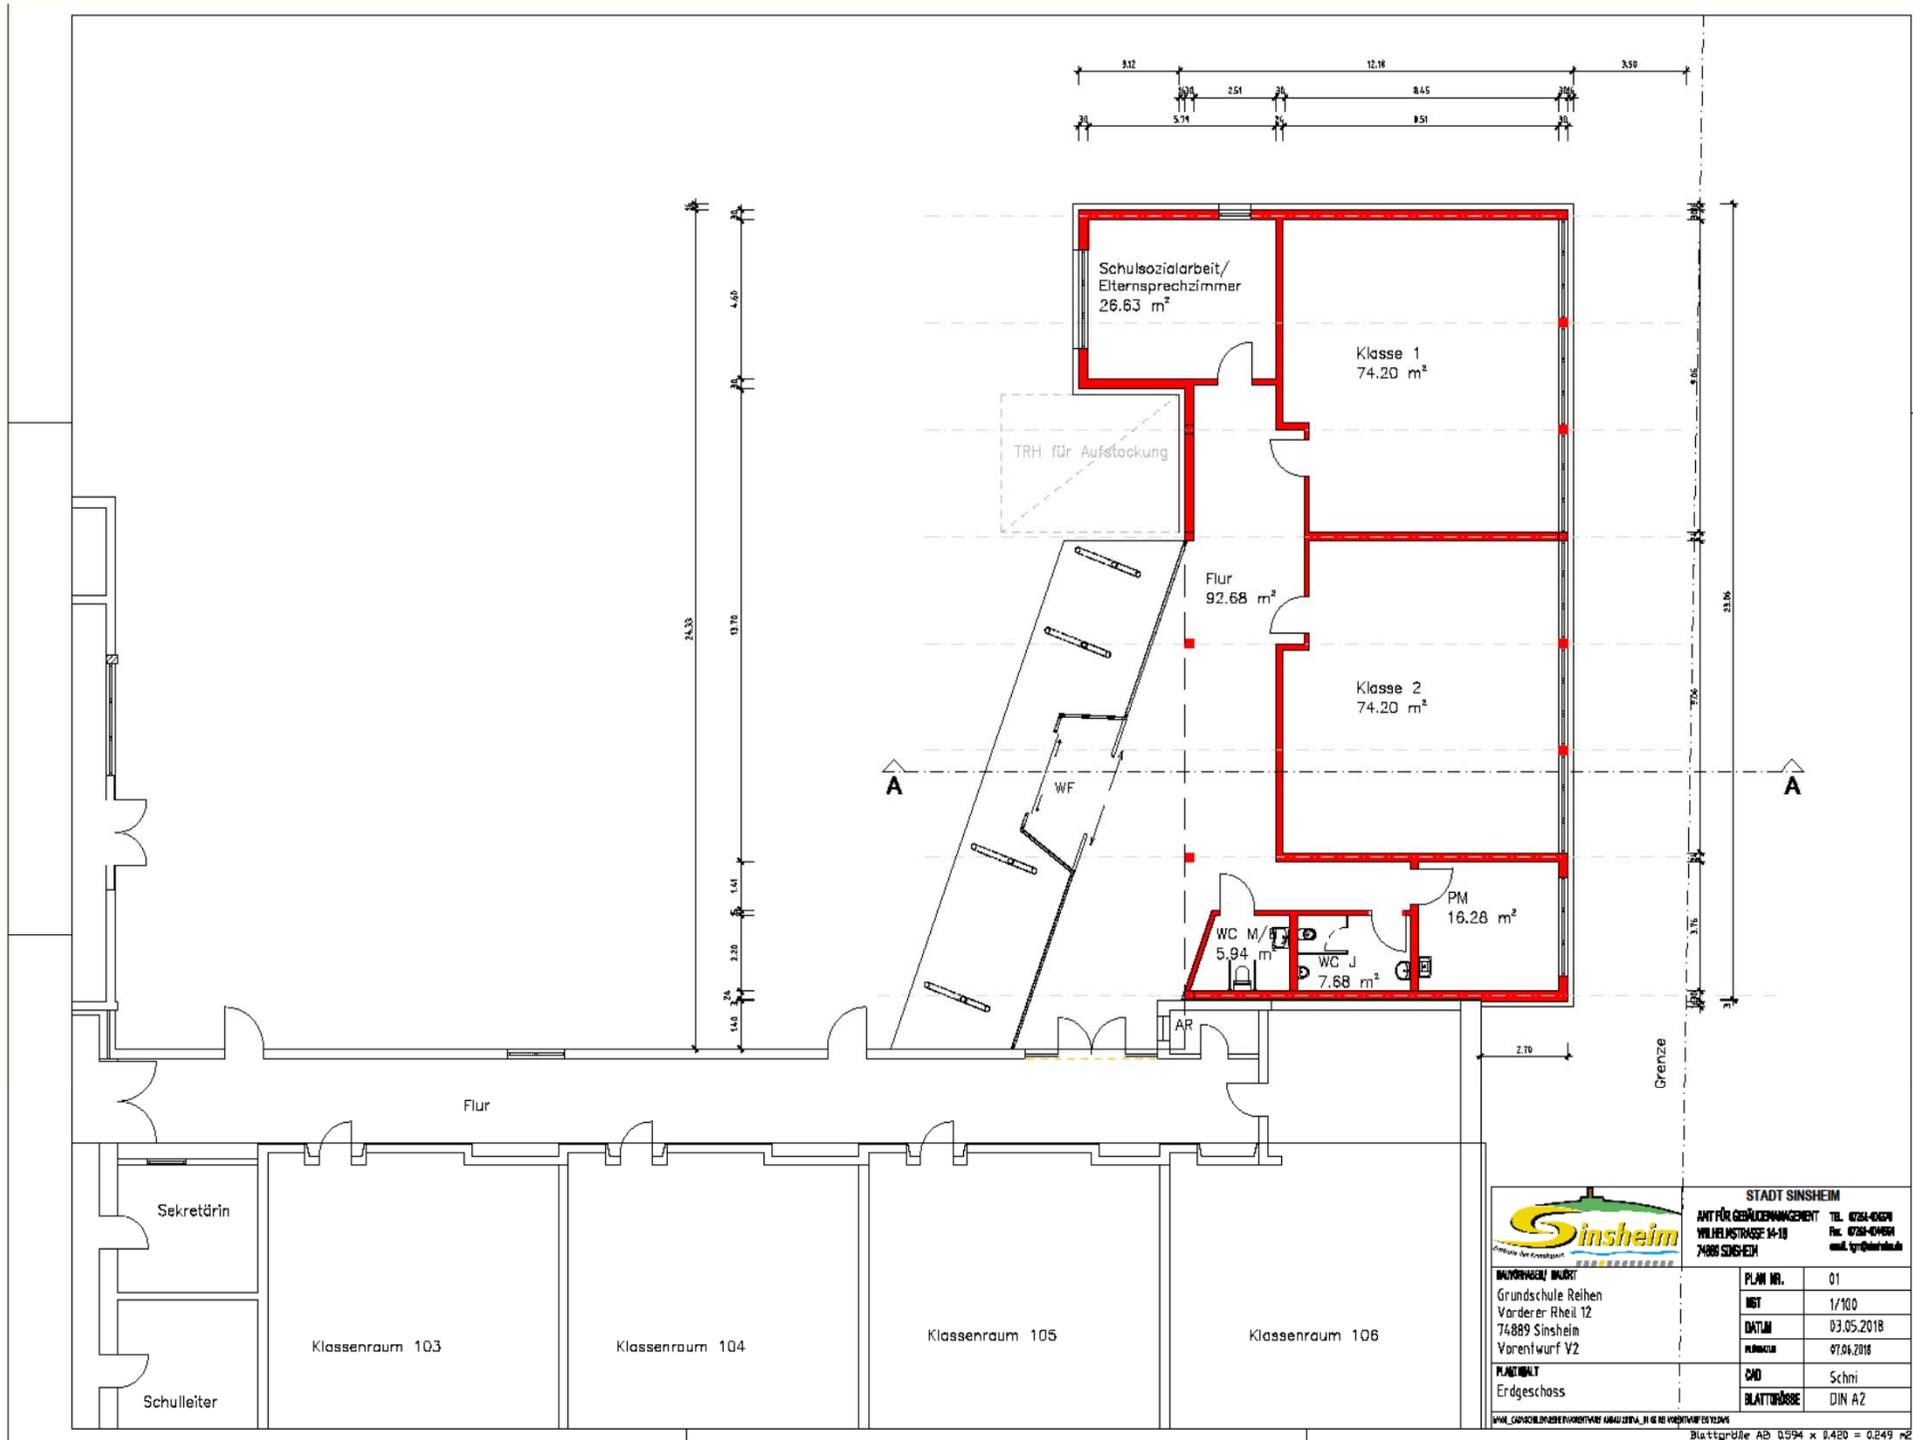




STADT SINSHHEIM
AMT FÜR GEBÄUDEMANAGEMENT
 WILHELMSTRASSE 14-18
 74889 SINSHHEIM



TEL. 07261-01270
 FAX. 07261-01654
 email: tpr@stadtsinsheim.de

BAUFRAGEN MURST	PLAN NR.	01
Grundschule Reihen	MAß	1/100
Vorderer Rheil 12	DATUM	03.05.2018
74889 Sinsheim	VERMÄSSL.	97.96.2018
Vorentwurf V2	CHD	Schni
PLATTMATERIAL	BLATTGRÖßE	DIN A2
Erdgeschoss		


Blattgröße AB 0594 x 0,420 = 0,249 m²

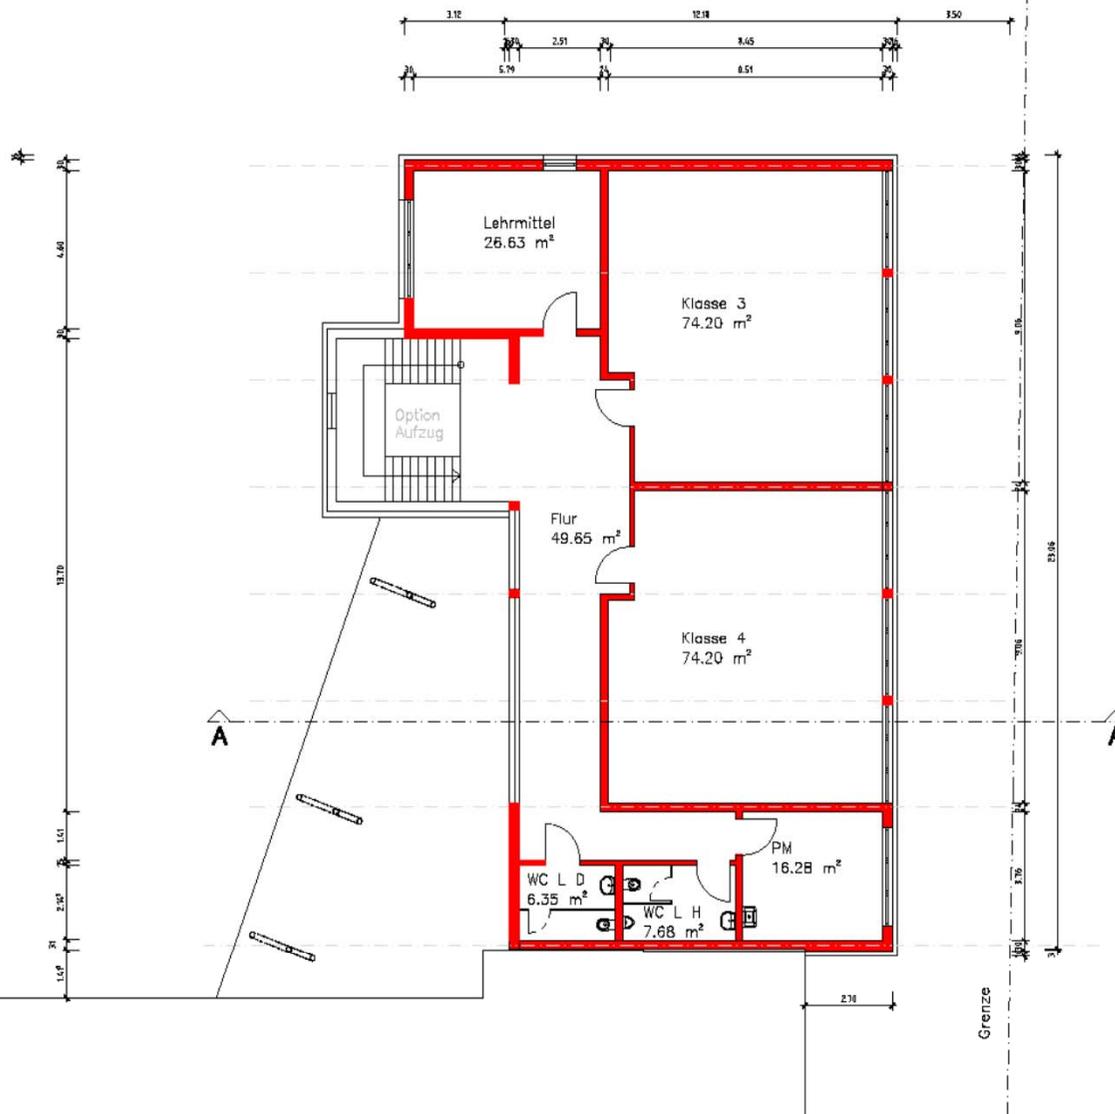


	STADT SINNSHEIM AMT FÜR GEBÄUDEMANAGEMENT TEL. 07241-0400 WILHELMSTRASSE 14-18 FAX. 07241-04050 74889 SINNSHEIM email: lgr@sinnsheim.de	
	BAUVORNAME BAUORT Grundschule Reihen Vorderer Rheil 12 74889 Sinsheim Vorentwurf V2	PLAN NR. 01/A
PLANNUMMER 07.06.2018	DATUM 07.06.2018	VERFAHREN 07.06.2018
PLANNUMMER 07.06.2018	PROJEKTANT Schmi	BLATTGRÖSSE DIN A2

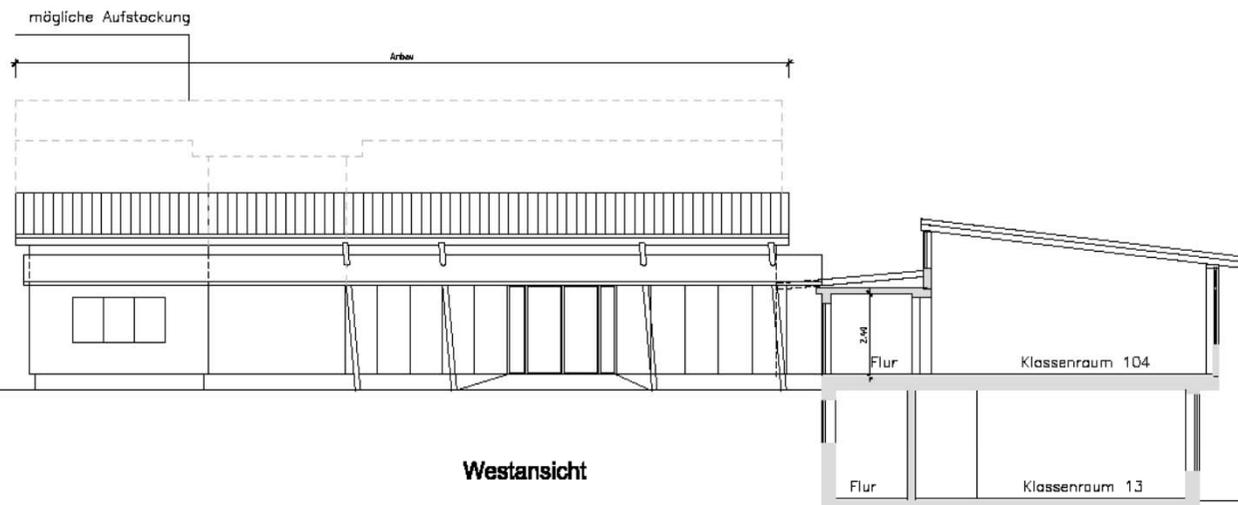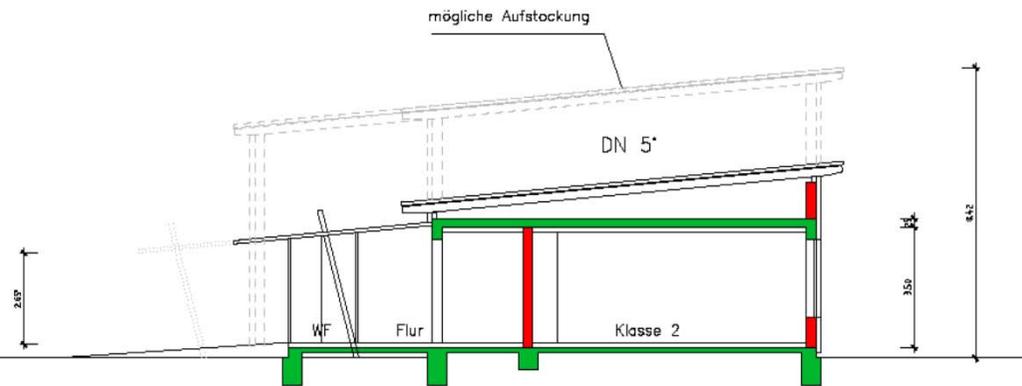

	STADT SINSHHEIM AMT FÜR GEBÄUDEMANAGEMENT TEL. 07241-04001 WILHELMSTRASSE 14-18 FAX. 07241-04001 74889 SINSHHEIM email: lgr@sinshheim.de	
	BAUVERFAHREN/BAUART Grundschule Reihentyp Vorderer Rheil 12 74889 Sinsheim Vorentwurf V2	PLAN NR. 02
PLANNUMMER Schnitt A - A + Westansicht	PROJEKTANT Schmidt	BLATTGRÖSSE DIN A2

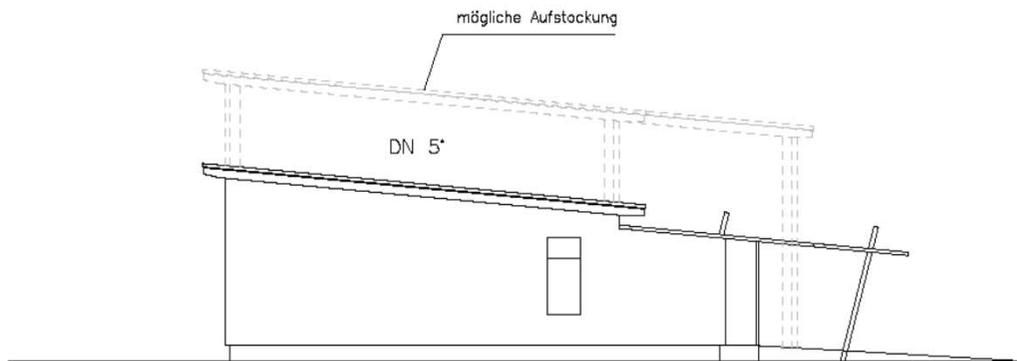

Nordansicht

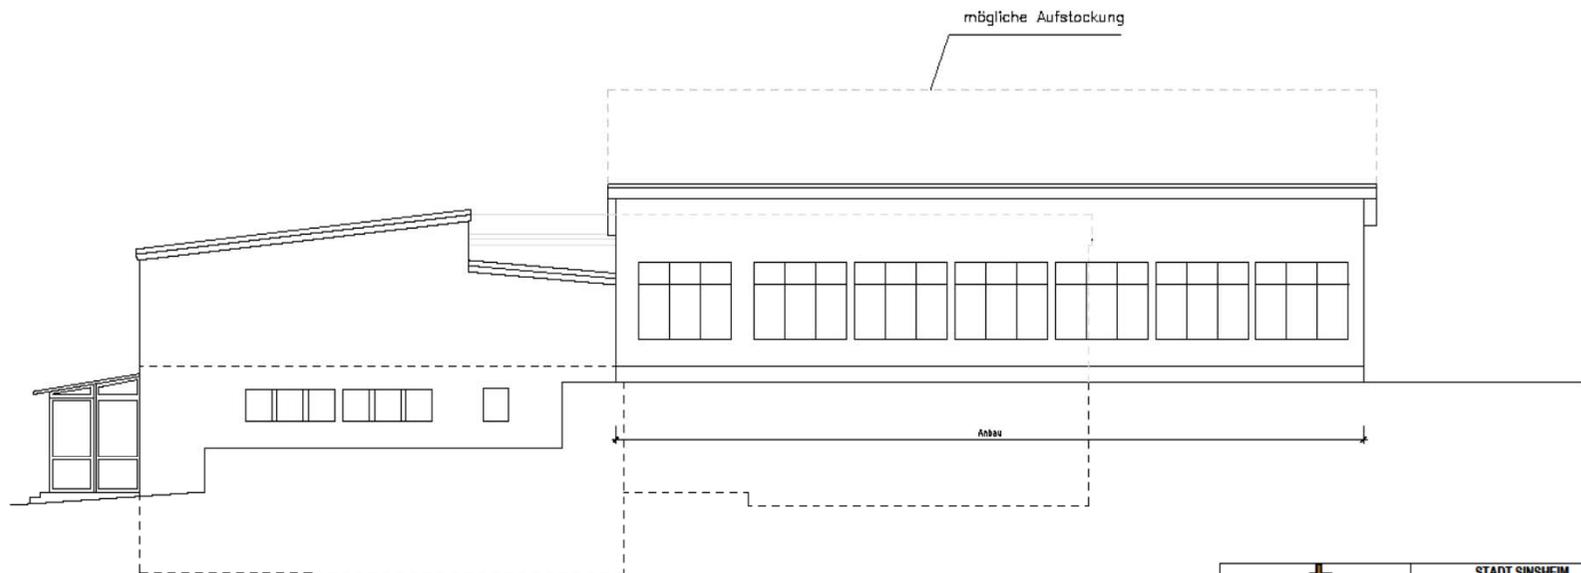


Ostansicht


		STADT SINSHHEIM	
		AMT FÜR GEWÄSSERMANAGEMENT	TEL. 07254-40224
		WILHELMSTRASSE 14-18	PL. 07254-40200
		74889 SINSHHEIM	EMAIL: tyr@sinshheim.de
BAUVERFAHREN BAURIT		PLAN NR.	03
Grundsichule Reihen		INST	1/100
Vorderer Rheil 12		DAIUM	03.05.2018
74889 Sinshheim		PLANUM	03.05.2018
Vorenlwurf V2		CAD	Schmi
PLANINHALT		BLATTGRÖÖÖE	DIN A2
Öst- und Nordansichl			




SCHRÄGANSICHT NORDWEST EINGANG M 1:200

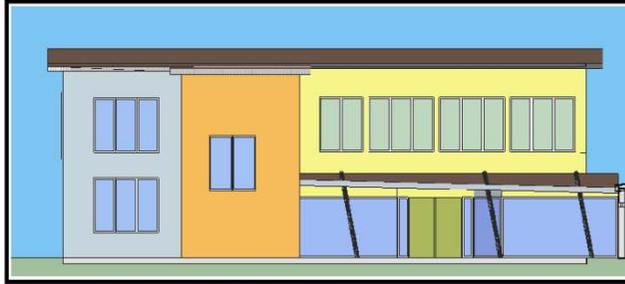

WESTANSICHT EINGANG M 1:100

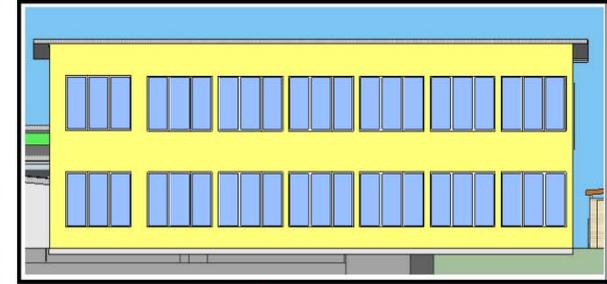


OSTANSICHT KLASSENZIMMER M 1:100

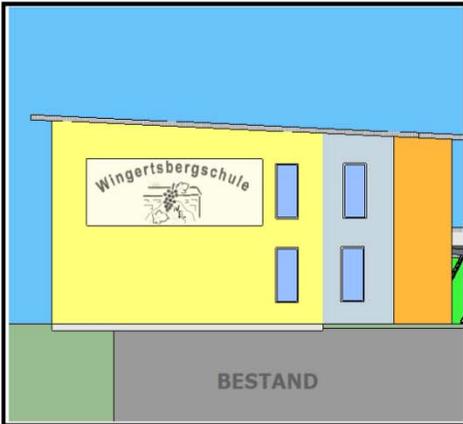


NORDANSICHT M 1:100




NORDOSTANSICHT ÜBERSICHT M 1:250

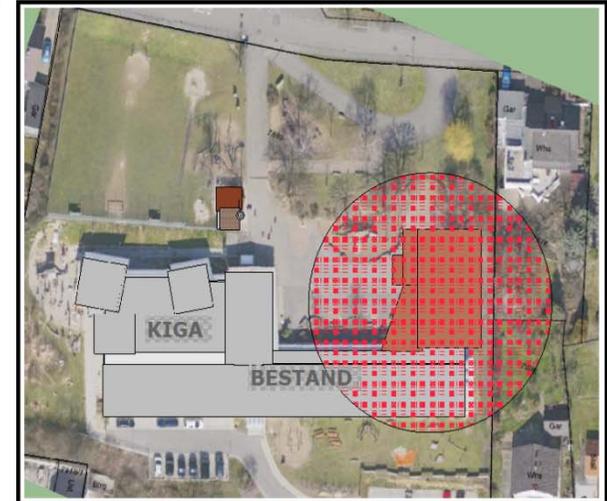

DRAUFSICHT M 1:500

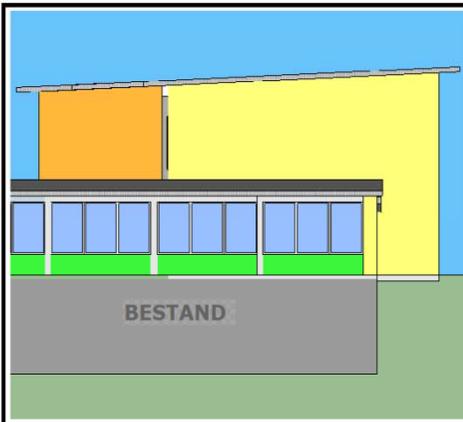

SÜDANSICHT M 1:100

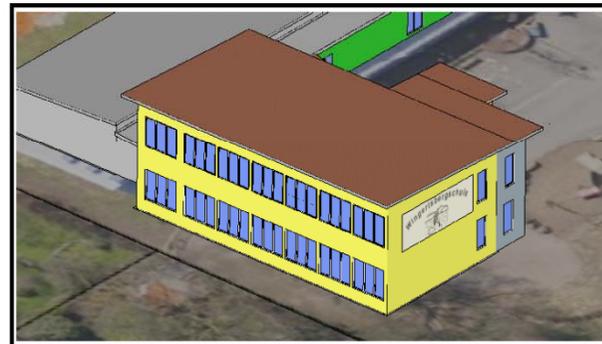

NORDOSTANSICHT KLASSENZIMMER M 1:200



BAUVORHABEN/BAUORT
Wingertsbergschule Reihen
Vorderer Rheil 12
74889 Sinsheim
Bezeichnung
Altbau von 4 Klassenzimmern

Planinhalt
Visualisierung, Ansichten

STADT SINSHAIM
Amt für Gebäudemanagement
Wilhelmstr. 14-19
74889 Sinsheim
07261 404 0
tgm@sinsheim.de

Plan Nr.	1
MST	1:100 / 1:200 / 1:250
Datum	07.06.2018
Plattdatum	07.06.2018
Blattgröße	DIN A 1
CAD	Ja