



Plotdatum: 28.09.18 07:38:20
28.09.18 13:46:23 js P:\Schmitt+Messner RW-Entsorgung_Klein Feldlein 8\2_Entwurf\Auto-Cad\Plan\Langenschnitte\EP_Anl-4_LS_MRS1)

Schnitt A-A

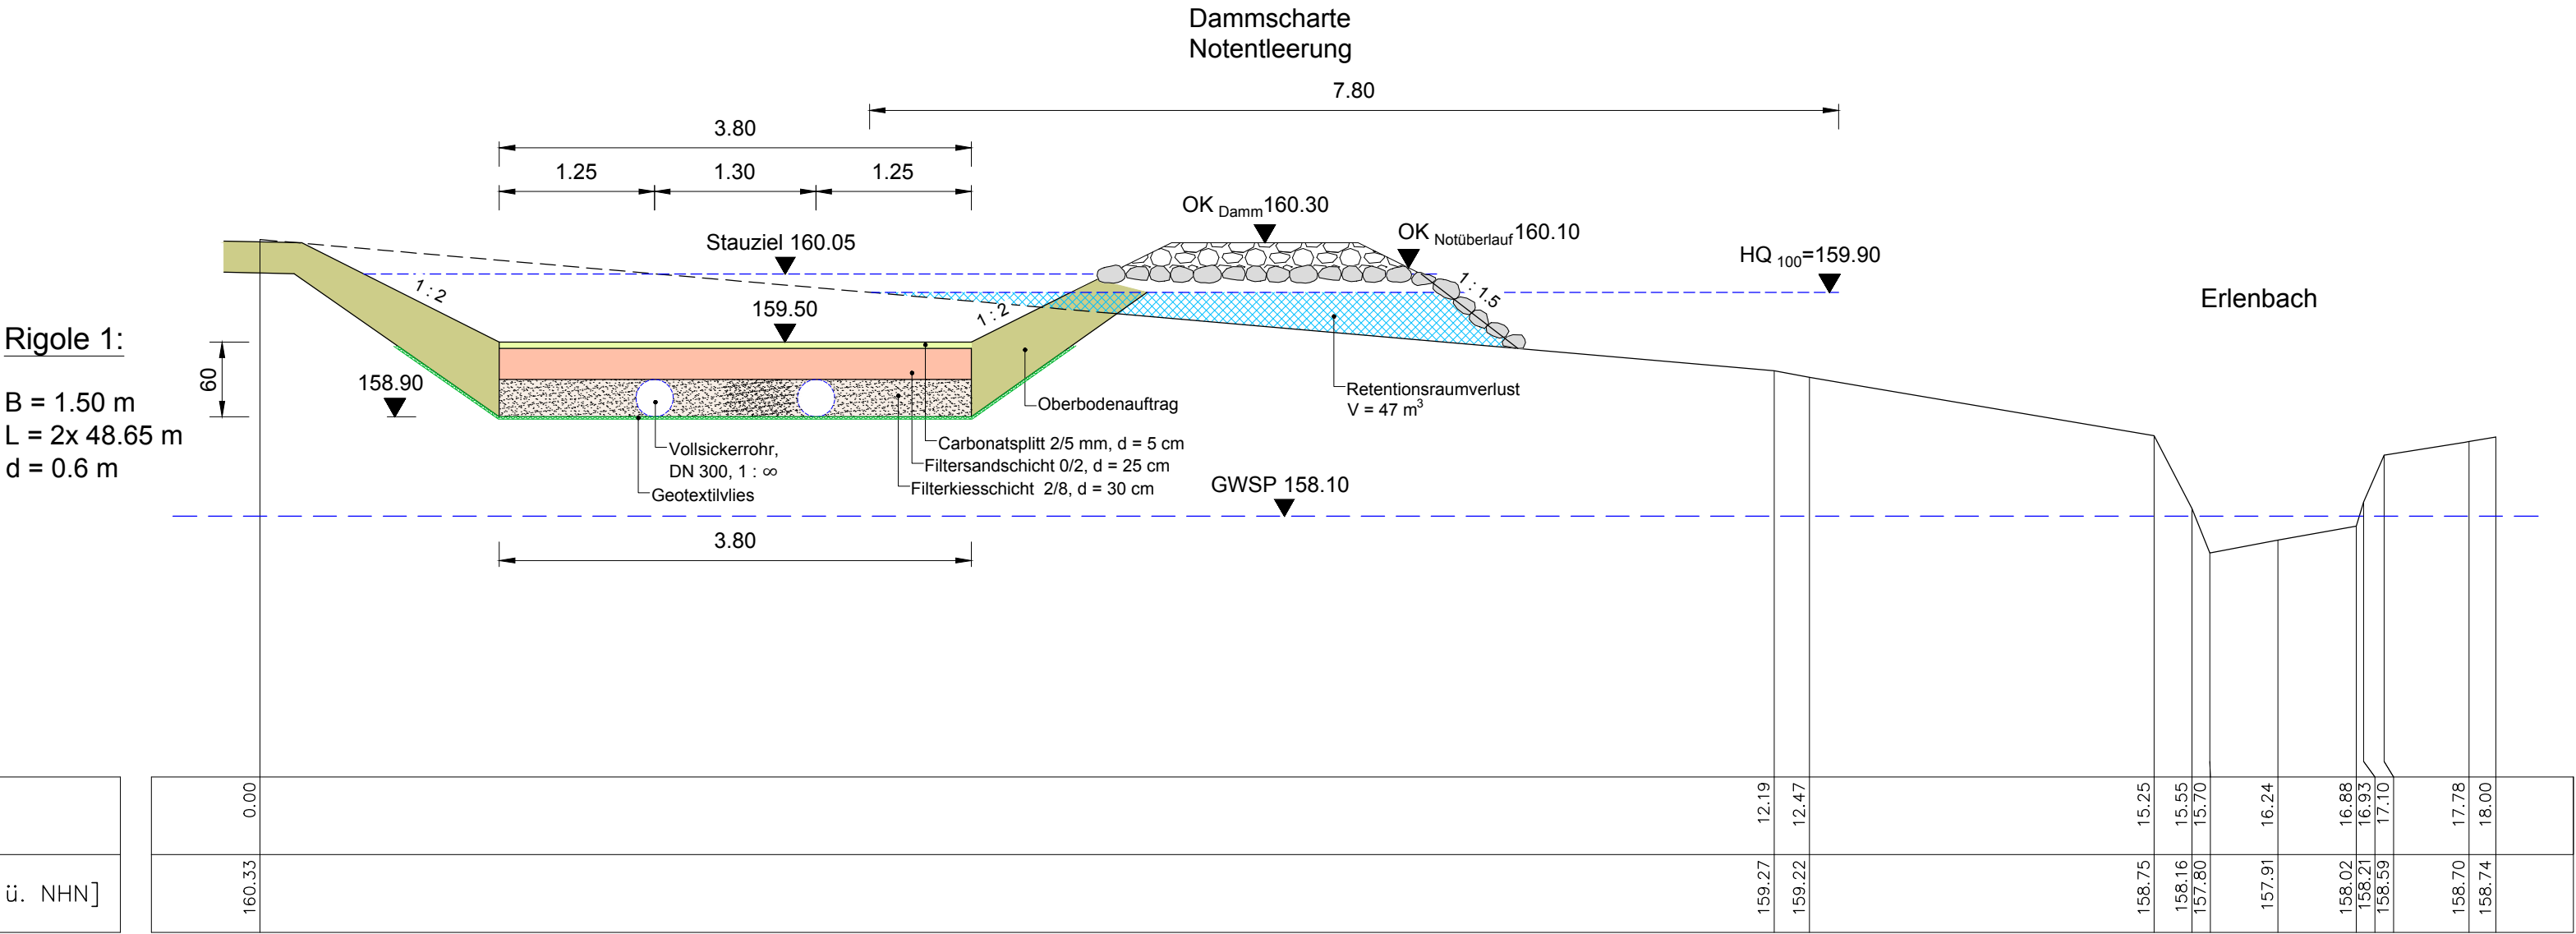

Schnitt B-B

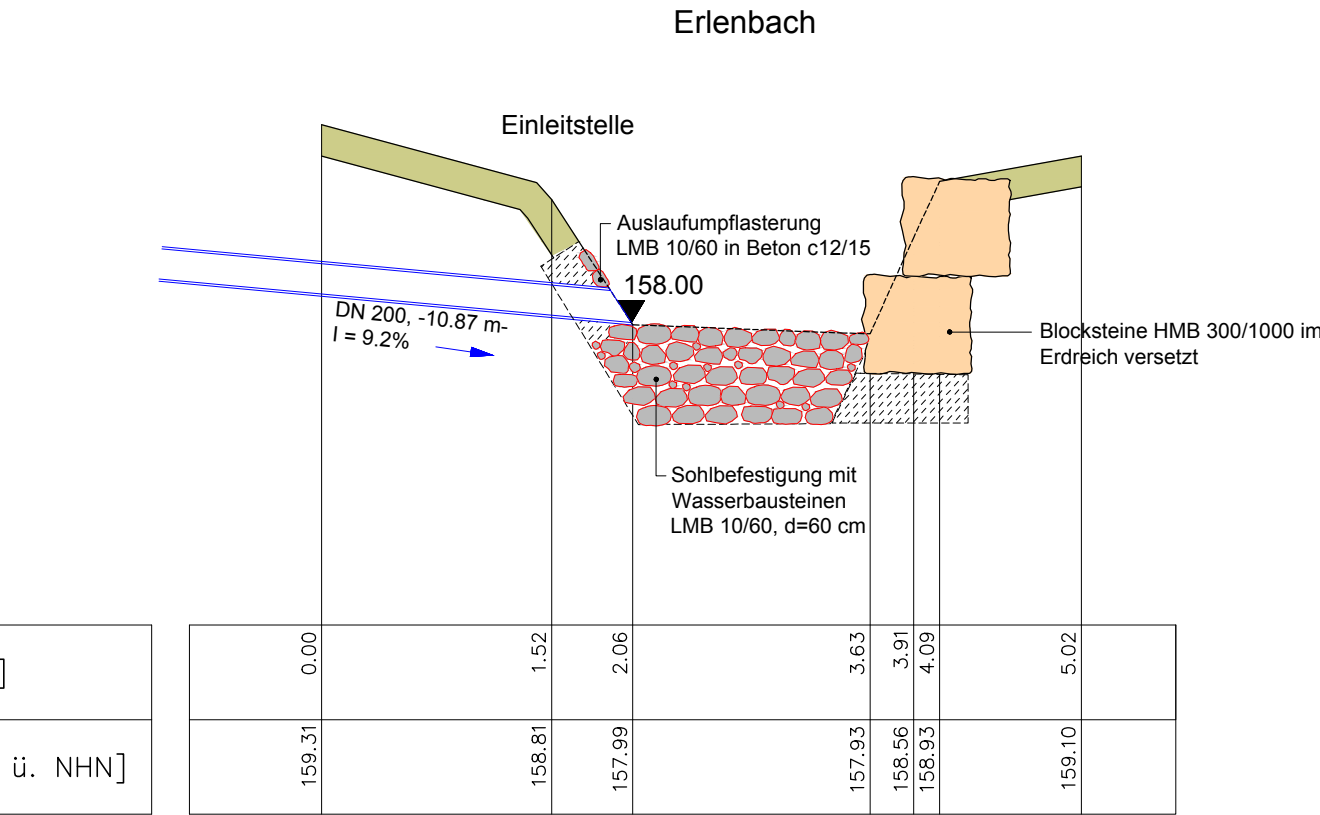

Nr.	Datum:	Name:	Geprüft:	Art der Änderung:

Fertigung	Anlage 4
 BIOPLAN DIE EXPERTEN FÜR ÖKOLOGISCHES GEWÄSSERMANAGEMENT BIOPLAN Ingenieurgesellschaft mbH für Planen und Bauen in der Wasser- und Abfallwirtschaft Karlsplatz 1 · 74889 Sinsheim · Telefon 07261 64269 · Fax 07261 63400 · info@bioplan.de · www.bioplan.de	
Bauherr: Meissner & Schmitt GmbH & Co. KG	Projekt: Neubau Lagerhalle, Kleines Feldlein 8, 74889 Sinsheim Regenwasserableitung/-behandlung
Entwurfs- und Genehmigungsplanung Schnitt A-A, Schnitt BB Mulden-Rigolen-System 1	Maßstab: 1 : 50
bearbeitet: SM	gezeichnet: JSJ
Bauherr	Planer
freigegeben am:	BIOPLAN Ingenieurgesellschaft