



Mulden-Rigolensystem 1

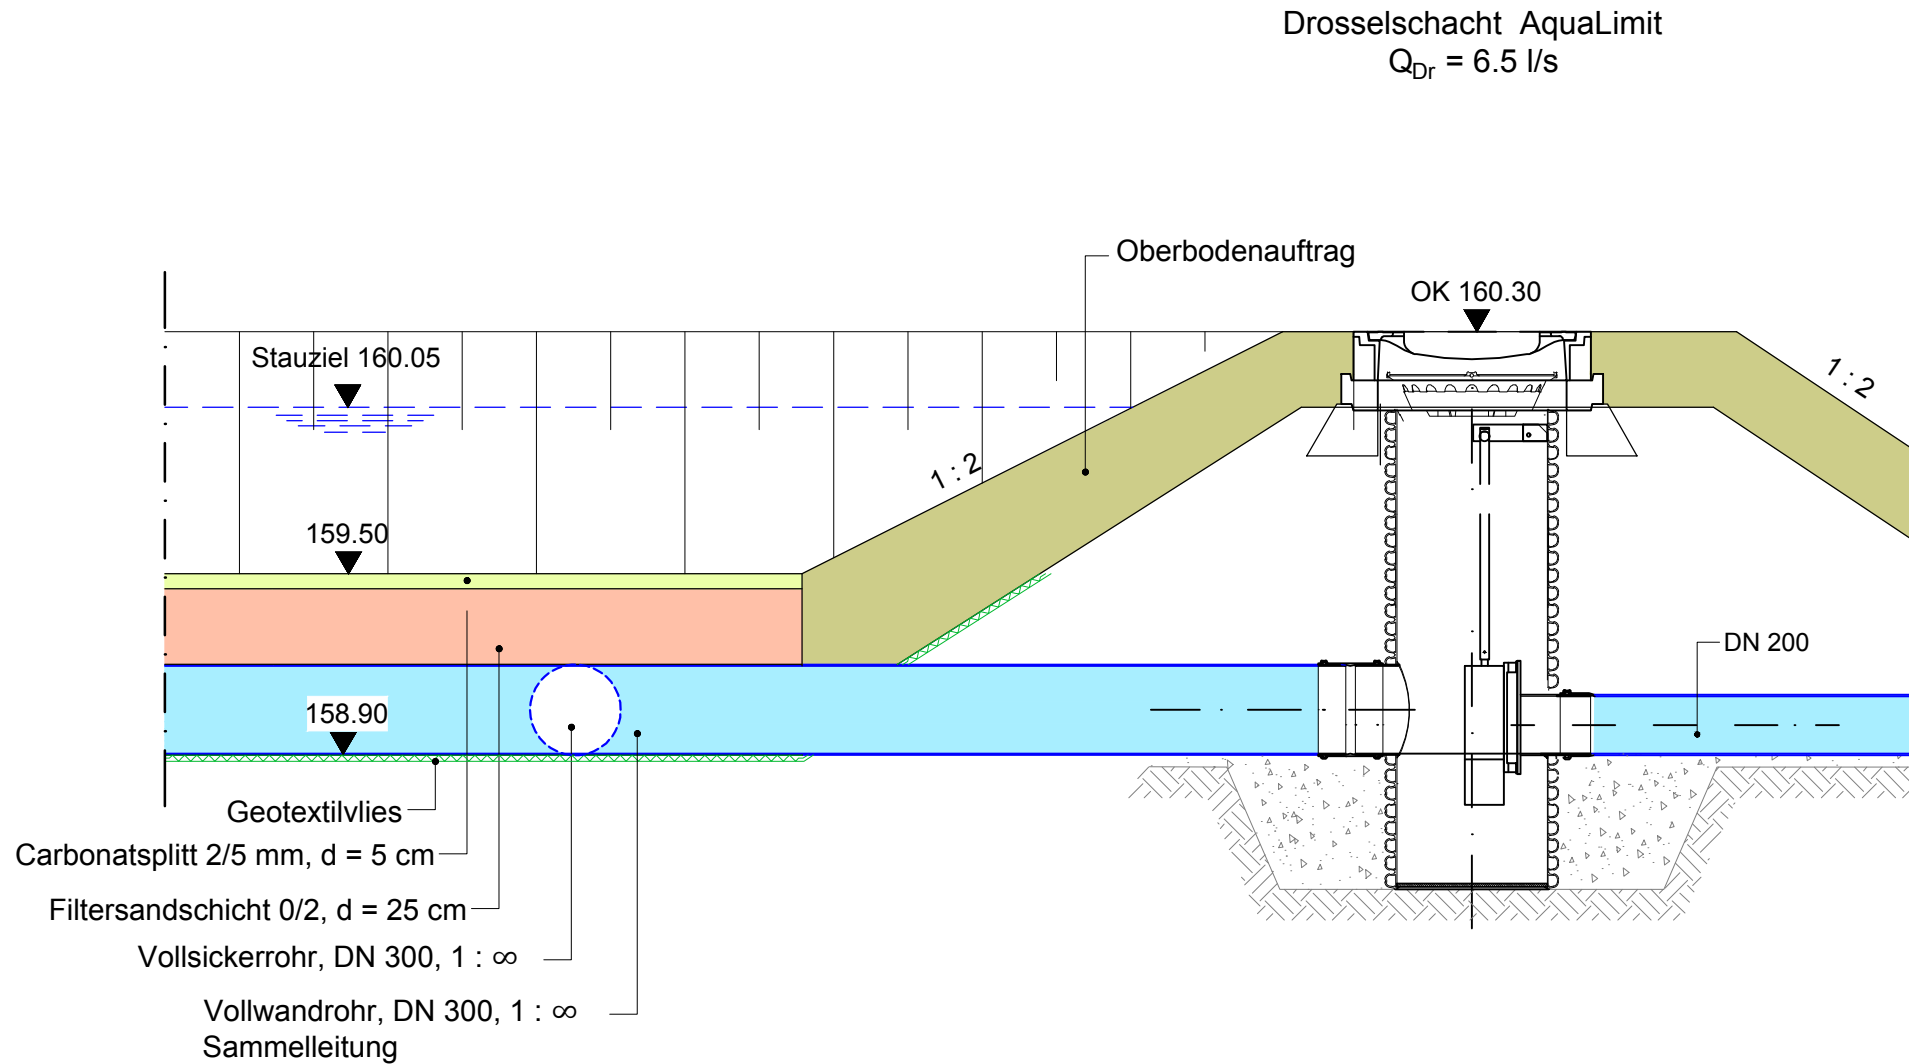

Mulden-Rigolensystem 2

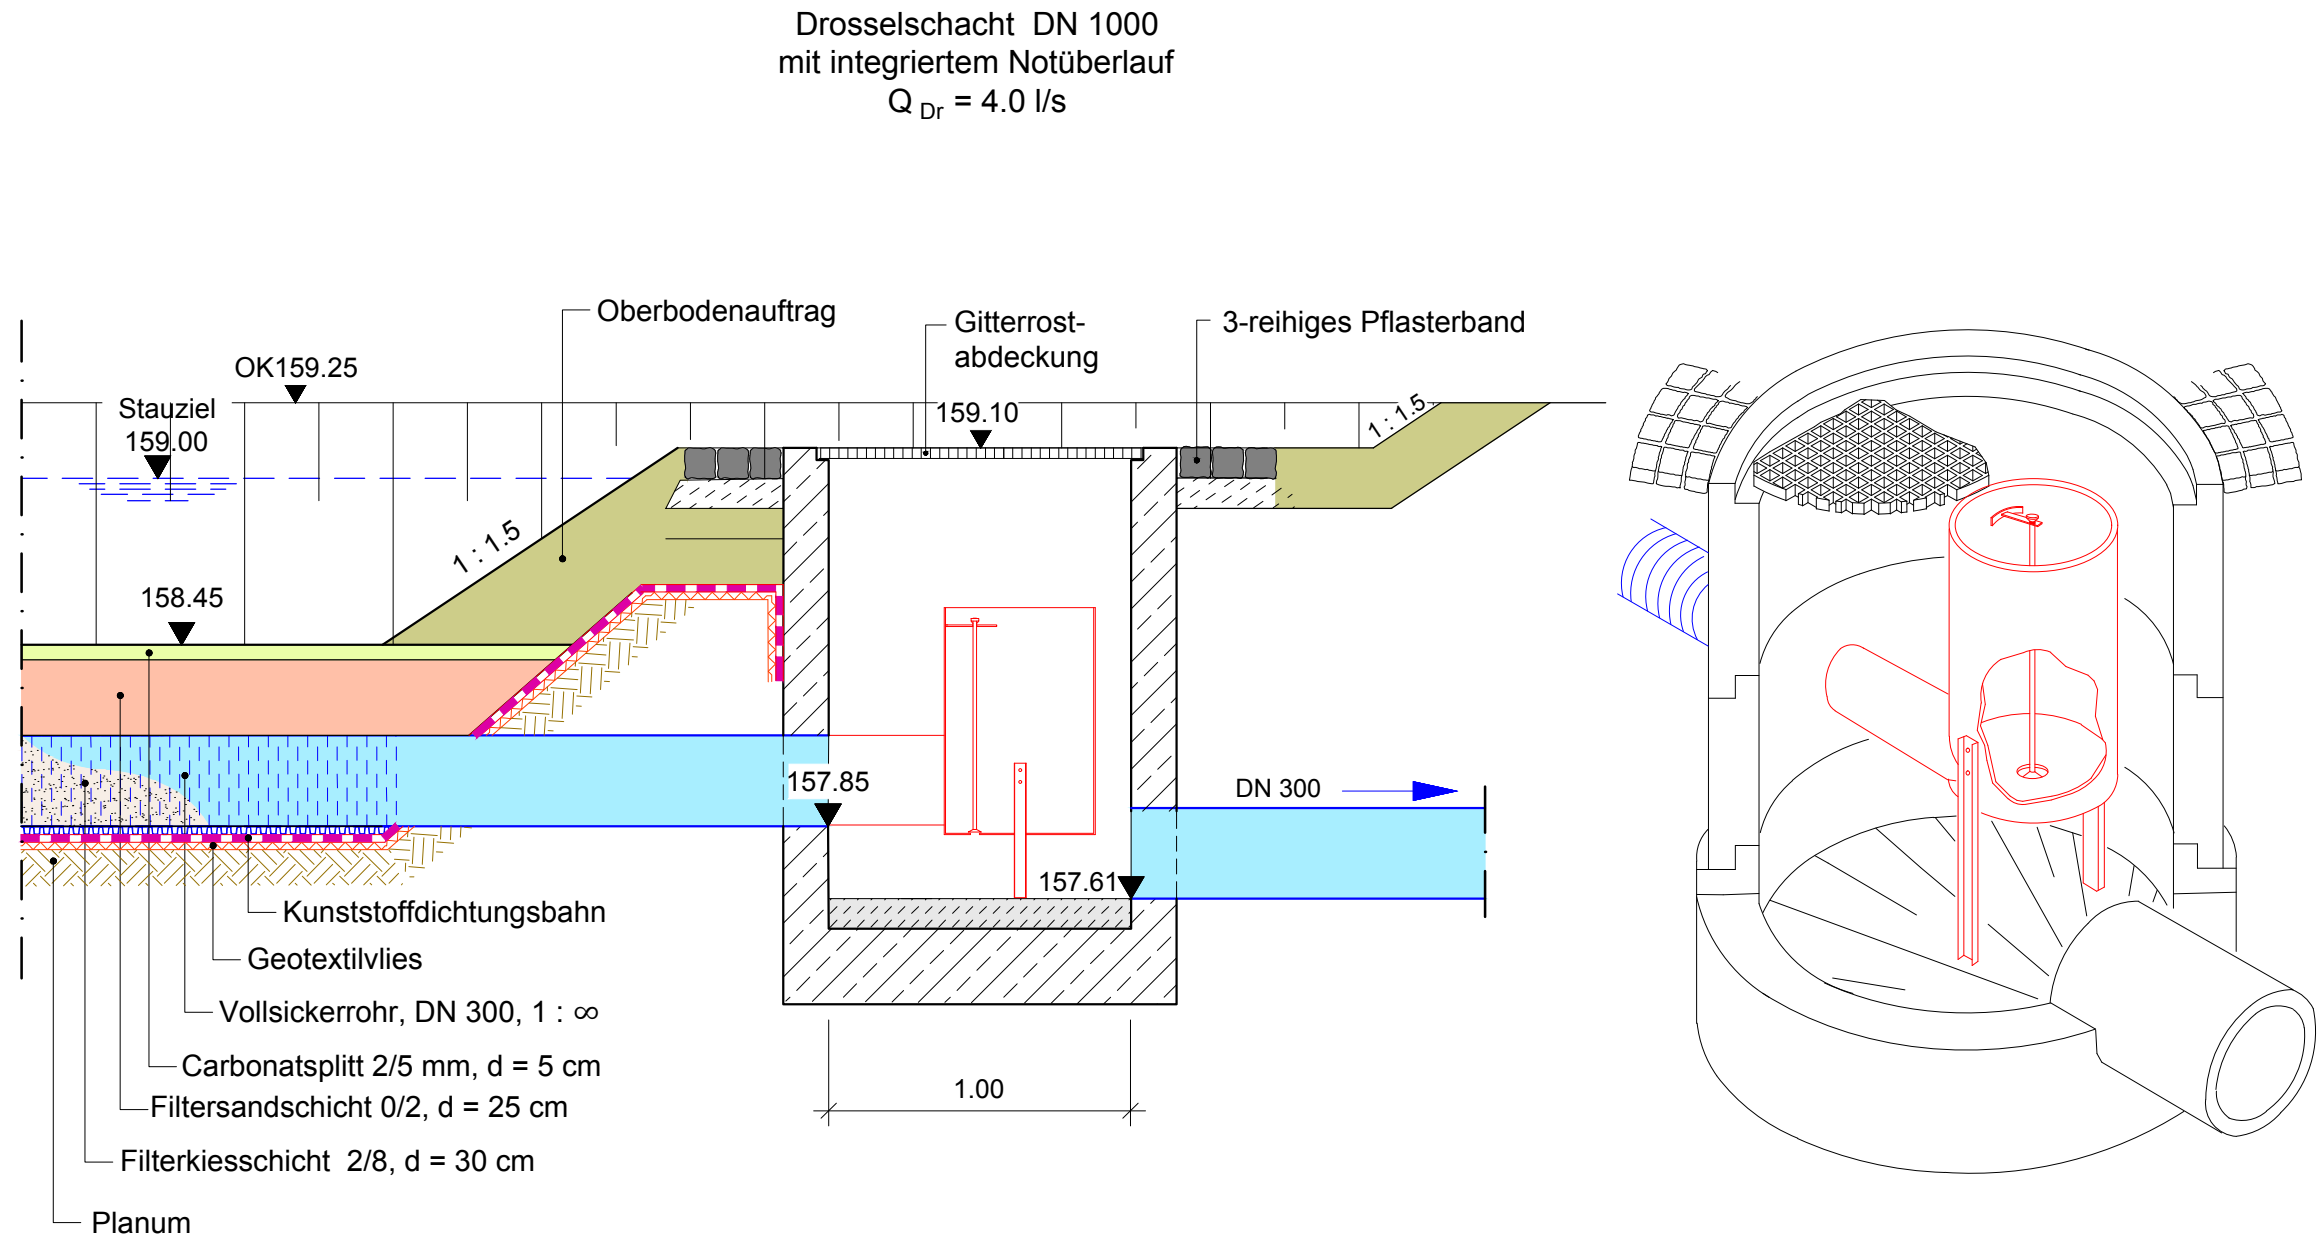

Nr.	Datum:	Name:	Geprüft:	Art der Änderung:

Fertigung		Anlage 6	
			
DIE EXPERTEN FÜR ÖKOLOGISCHES GEWÄSSERMANAGEMENT			
BIOPLAN Ingenieurgesellschaft mbH für Planen und Bauen in der Wasser- und Abfallwirtschaft Karlsplatz 1 · 74889 Sinsheim · Telefon 07261 64269 · Fax 07261 63400 · info@bioplan.de · www.bioplan.de			
Bauherr: Meissner & Schmitt GmbH & Co. KG		Projekt: Neubau Lagerhalle, Kleines Feldlein 8, 74889 Sinsheim Regenwasserableitung/-behandlung	
Entwurfs- und Genehmigungsplanung Drosselschächte Mulden-Rigolen-System 1 und 2		Maßstab: 1 : 25	
bearbeitet: SM	gezeichnet: JSJ	Datum: 26.09.2018	Plangröße: 881 x 297 mm
Bauherr		Planer	
freigegeben am:		BIOPLAN Ingenieurgesellschaft	