


Die Angaben und Inhalte
des Planauszuges sind
ohne Gewähr!

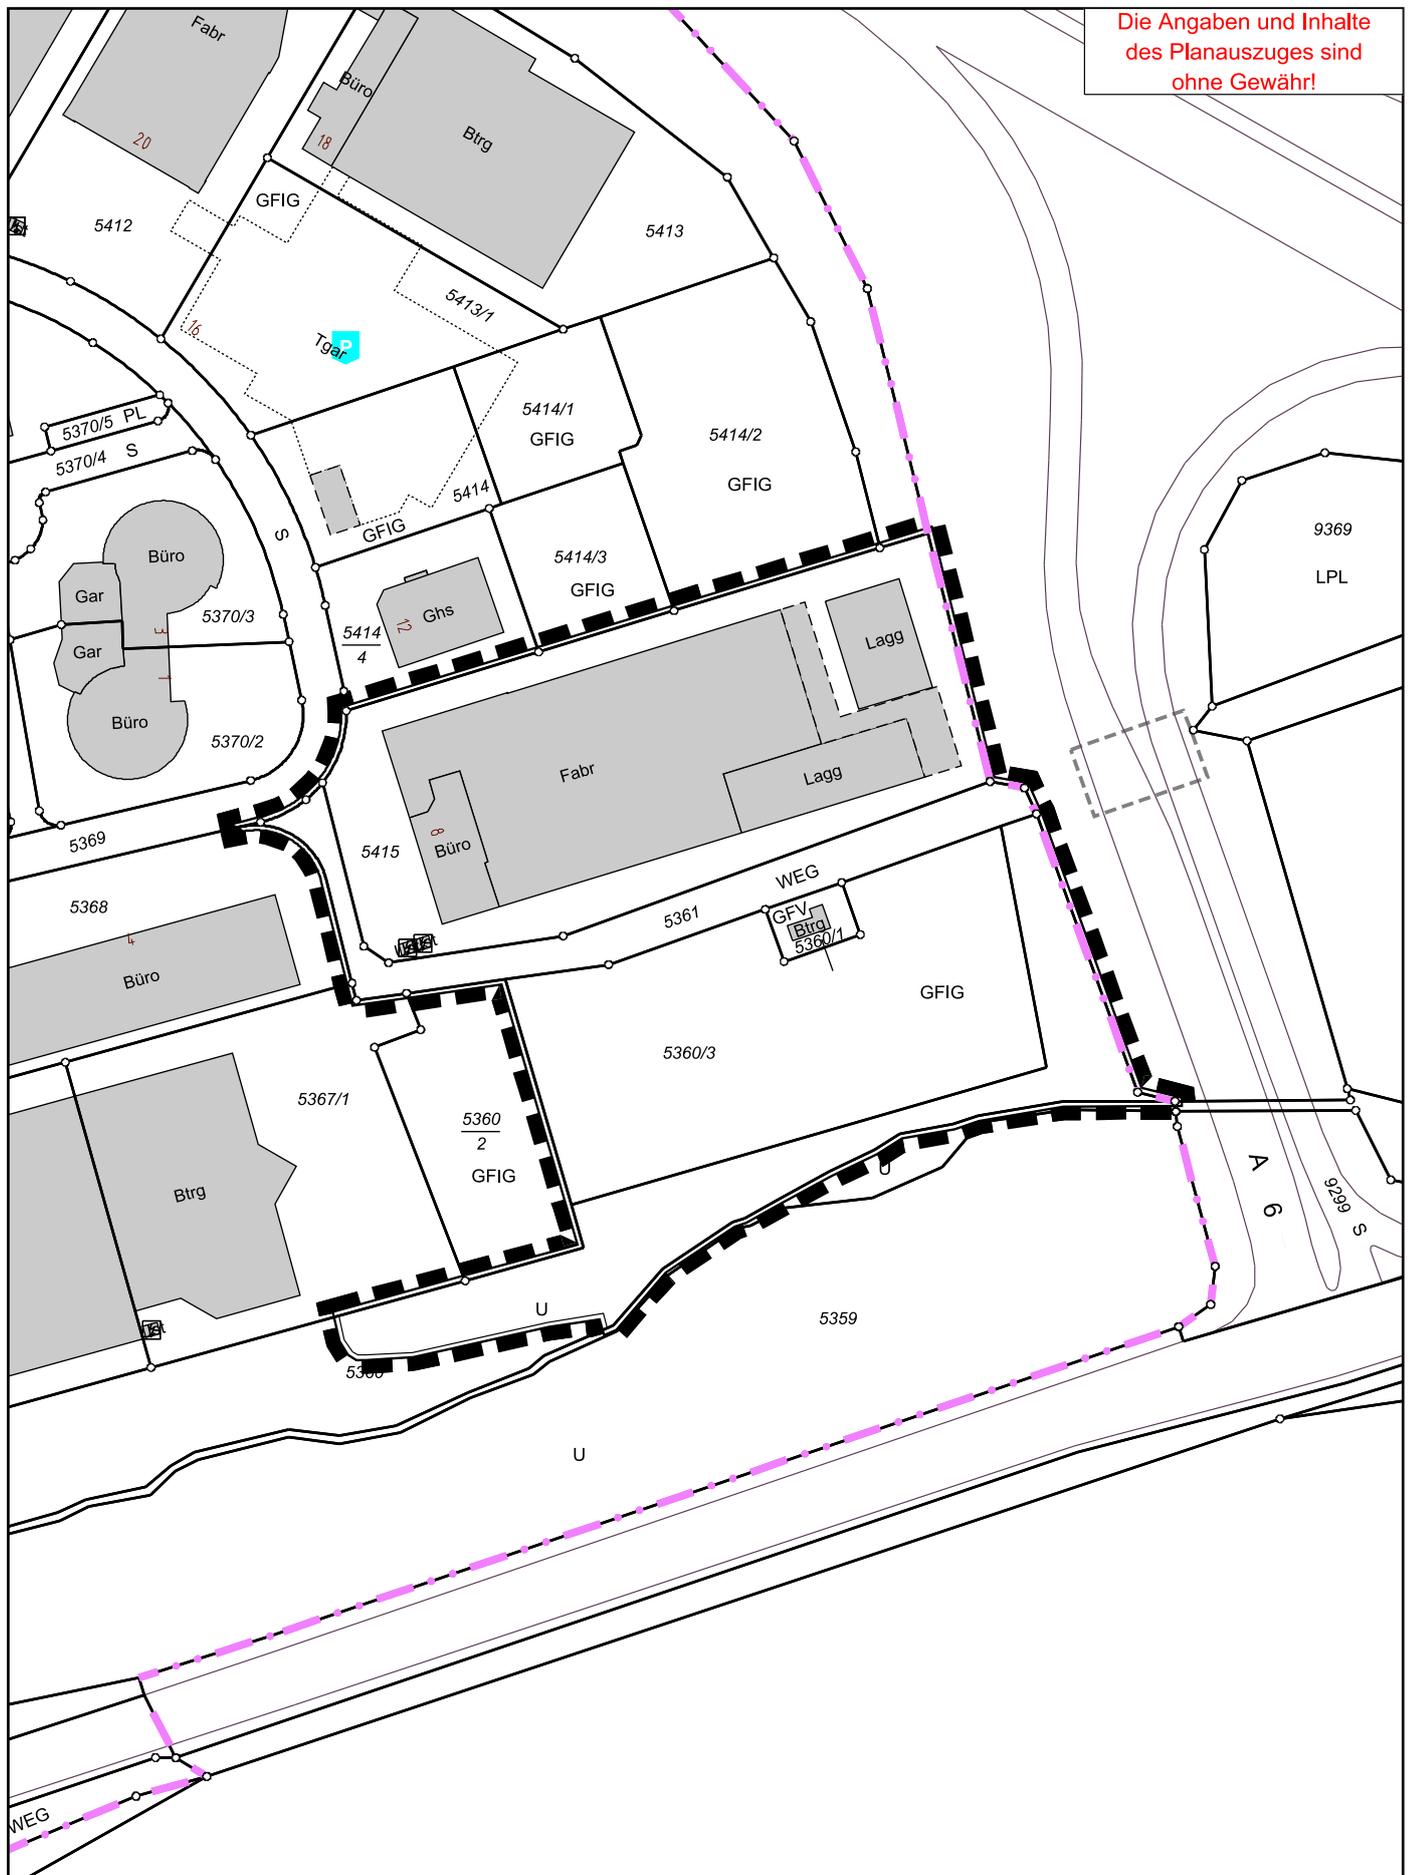

Projekt *Abgrenzungsplan
"Hinter der Mühle" 7. Änderung*
Gemarkung *Dühren*
Bearbeiter *Abtlg 611*

Vervielfältigungen, Umarbeitungen, Veröffentlichungen oder die Weitergabe an Dritte nur mit Zustimmung des Herausgebers.

Digitale Grundlage: Stand 01/2017 © Landesamt für Geoinformation und Landentwicklung

Maßstab: 1:1500

Datum 13.11.2018



Stadt Sinsheim

Amt für Stadt- und
Flächenentwicklung