


Die Angaben und Inhalte
des Planauszuges sind
ohne Gewähr!

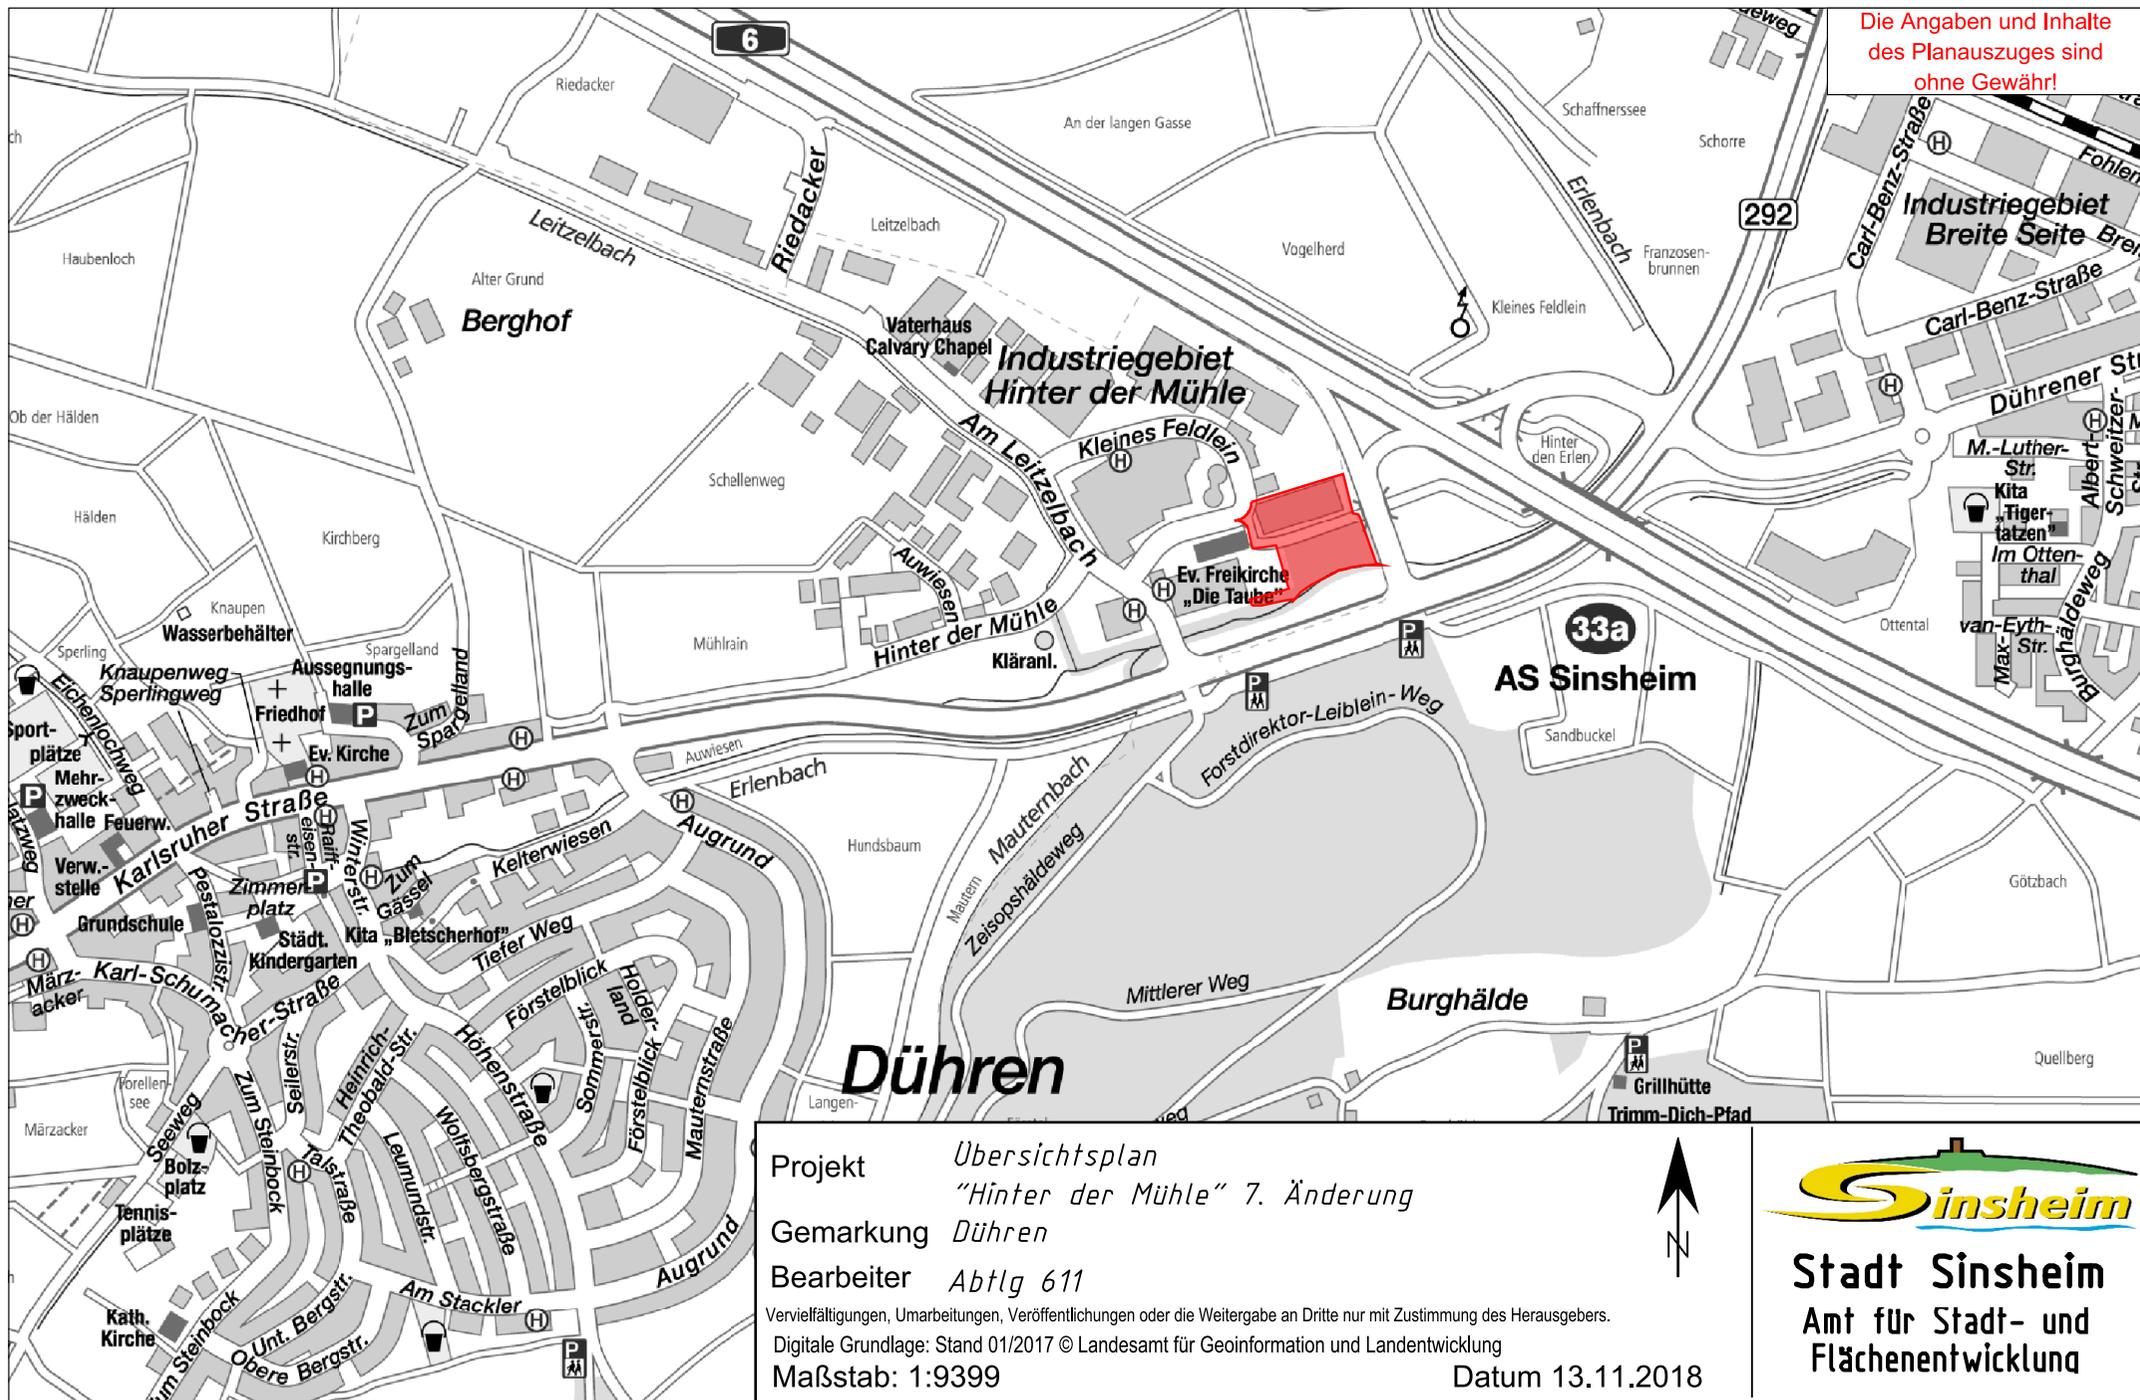

Projekt *Übersichtsplan
"Hinter der Mühle" 7. Änderung*
Gemarkung *Dühren*
Bearbeiter *Abtlg 611*
Vervielfältigungen, Umarbeitungen, Veröffentlichungen oder die Weitergabe an Dritte nur mit Zustimmung des Herausgebers.
Digitale Grundlage: Stand 01/2017 © Landesamt für Geoinformation und Landentwicklung
Maßstab: 1:9399



Stadt Sinsheim
Amt für Stadt- und
Flächenentwicklung

Datum 13.11.2018