



Mulden-Rigolensystem 1

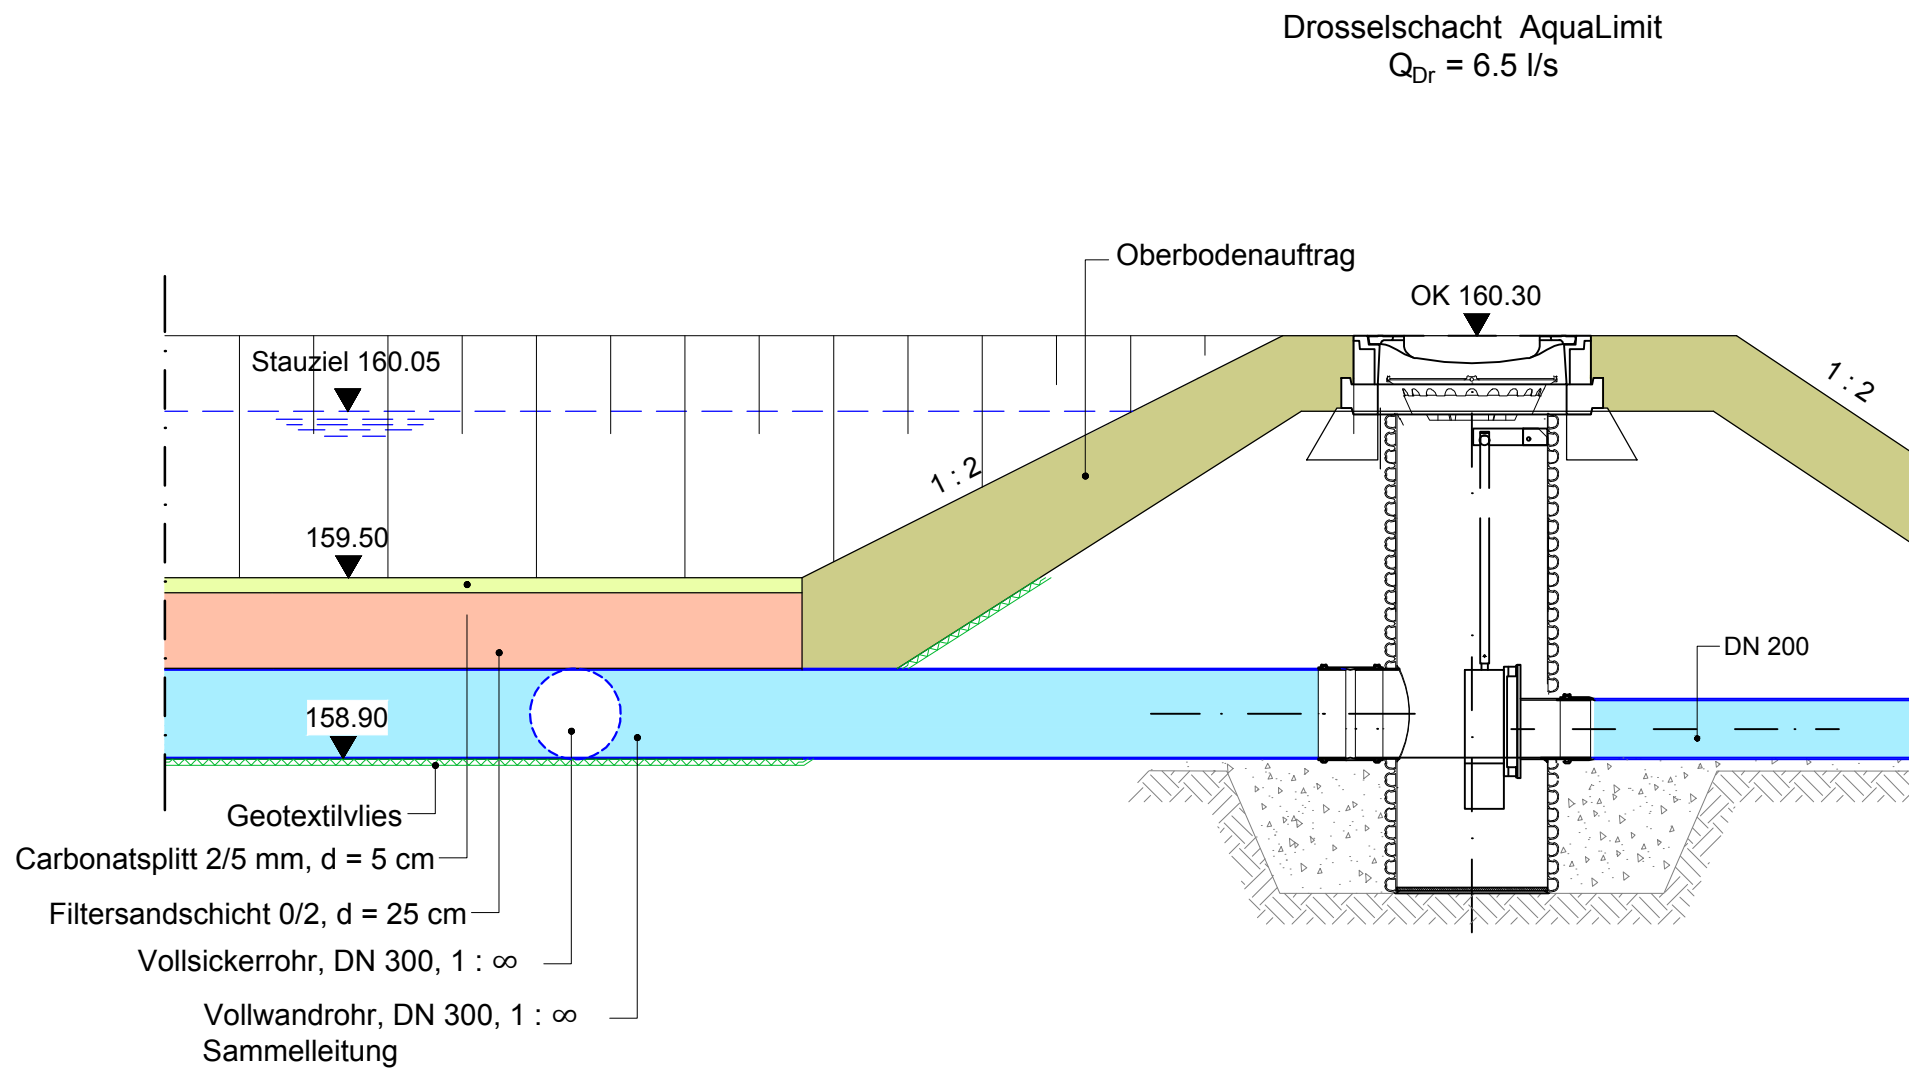

Mulden-Rigolensystem 2

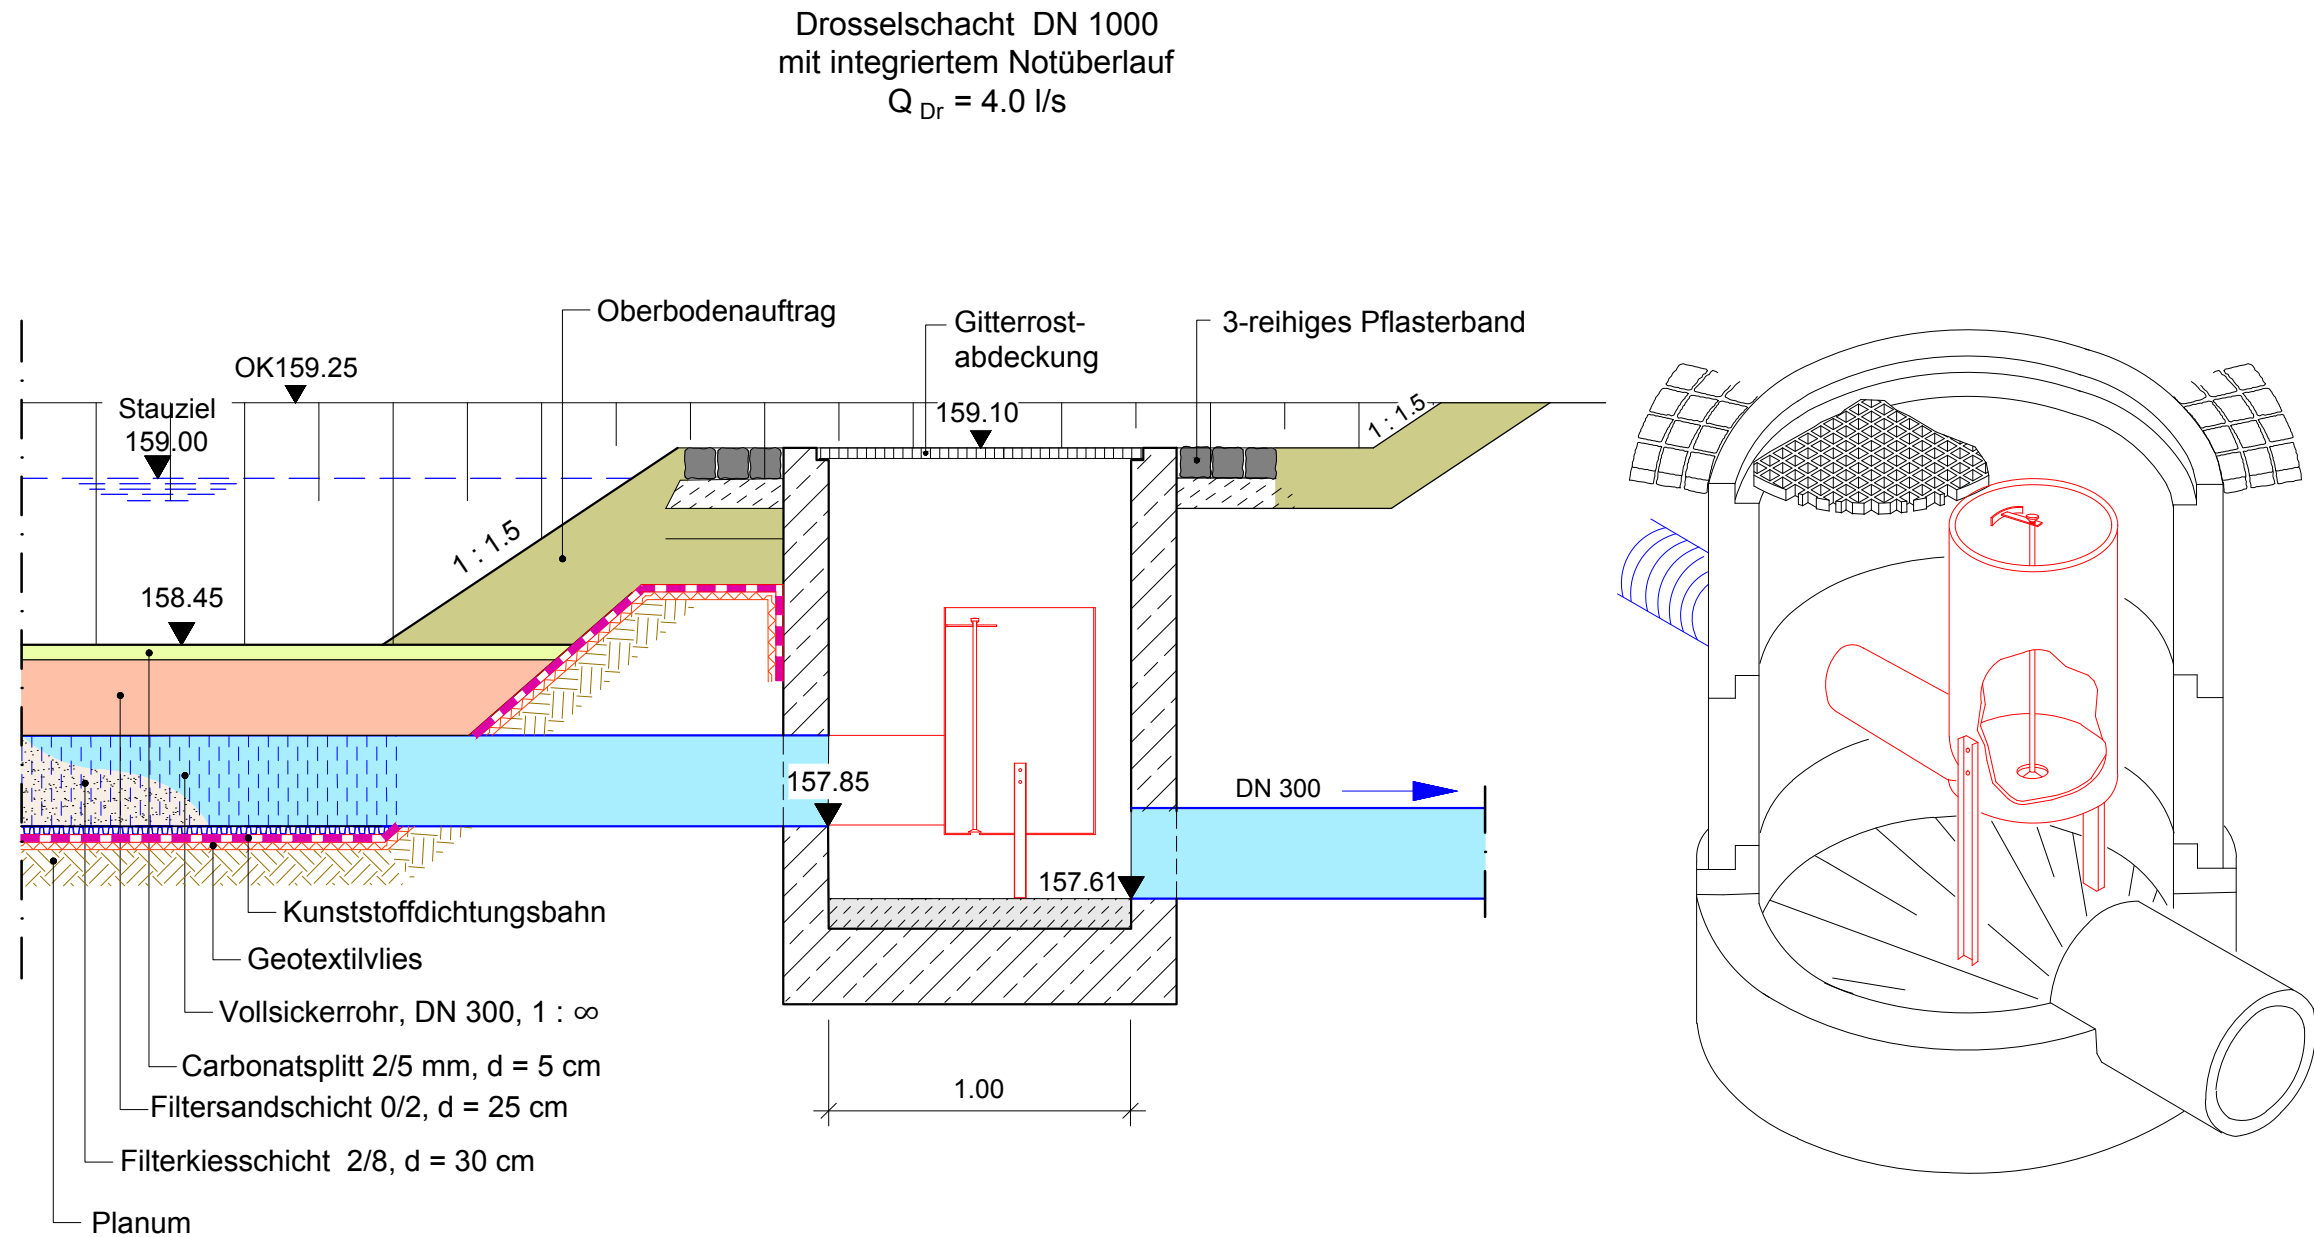

Nr.	Datum:	Name:	Geprüft:	Art der Änderung:

Fertigung	Anlage 6
-----------	----------



DIE EXPERTEN FÜR ÖKOLOGISCHES GEWÄSSERMANAGEMENT
BIOPLAN Ingenieurgesellschaft mbH für Planen und Bauen in der Wasser- und Abfallwirtschaft
Karlsplatz 1 · 74889 Sinsheim · Telefon 07261 64269 · Fax 07261 63400 · info@bioplan.de · www.bioplan.de

Bauherr:	Projekt:
Meissner & Schmitt GmbH & Co. KG	Neubau Lagerhalle, Kleines Feldlein 8, 74889 Sinsheim Regenwasserableitung/-behandlung

Entwurfs- und Genehmigungsplanung Drosselschächte Mulden-Rigolen-System 1 und 2	Maßstab: 1 : 25
---	-----------------

bearbeitet: SM	gezeichnet: JSJ	Datum: 26.09.2018	Plangröße: 881 x 297 mm
Bauherr	Planer		

freigegeben am:	BIOPLAN Ingenieurgesellschaft
-----------------	-------------------------------