


Die Angaben und Inhalte
des Planauszuges sind
ohne Gewähr!

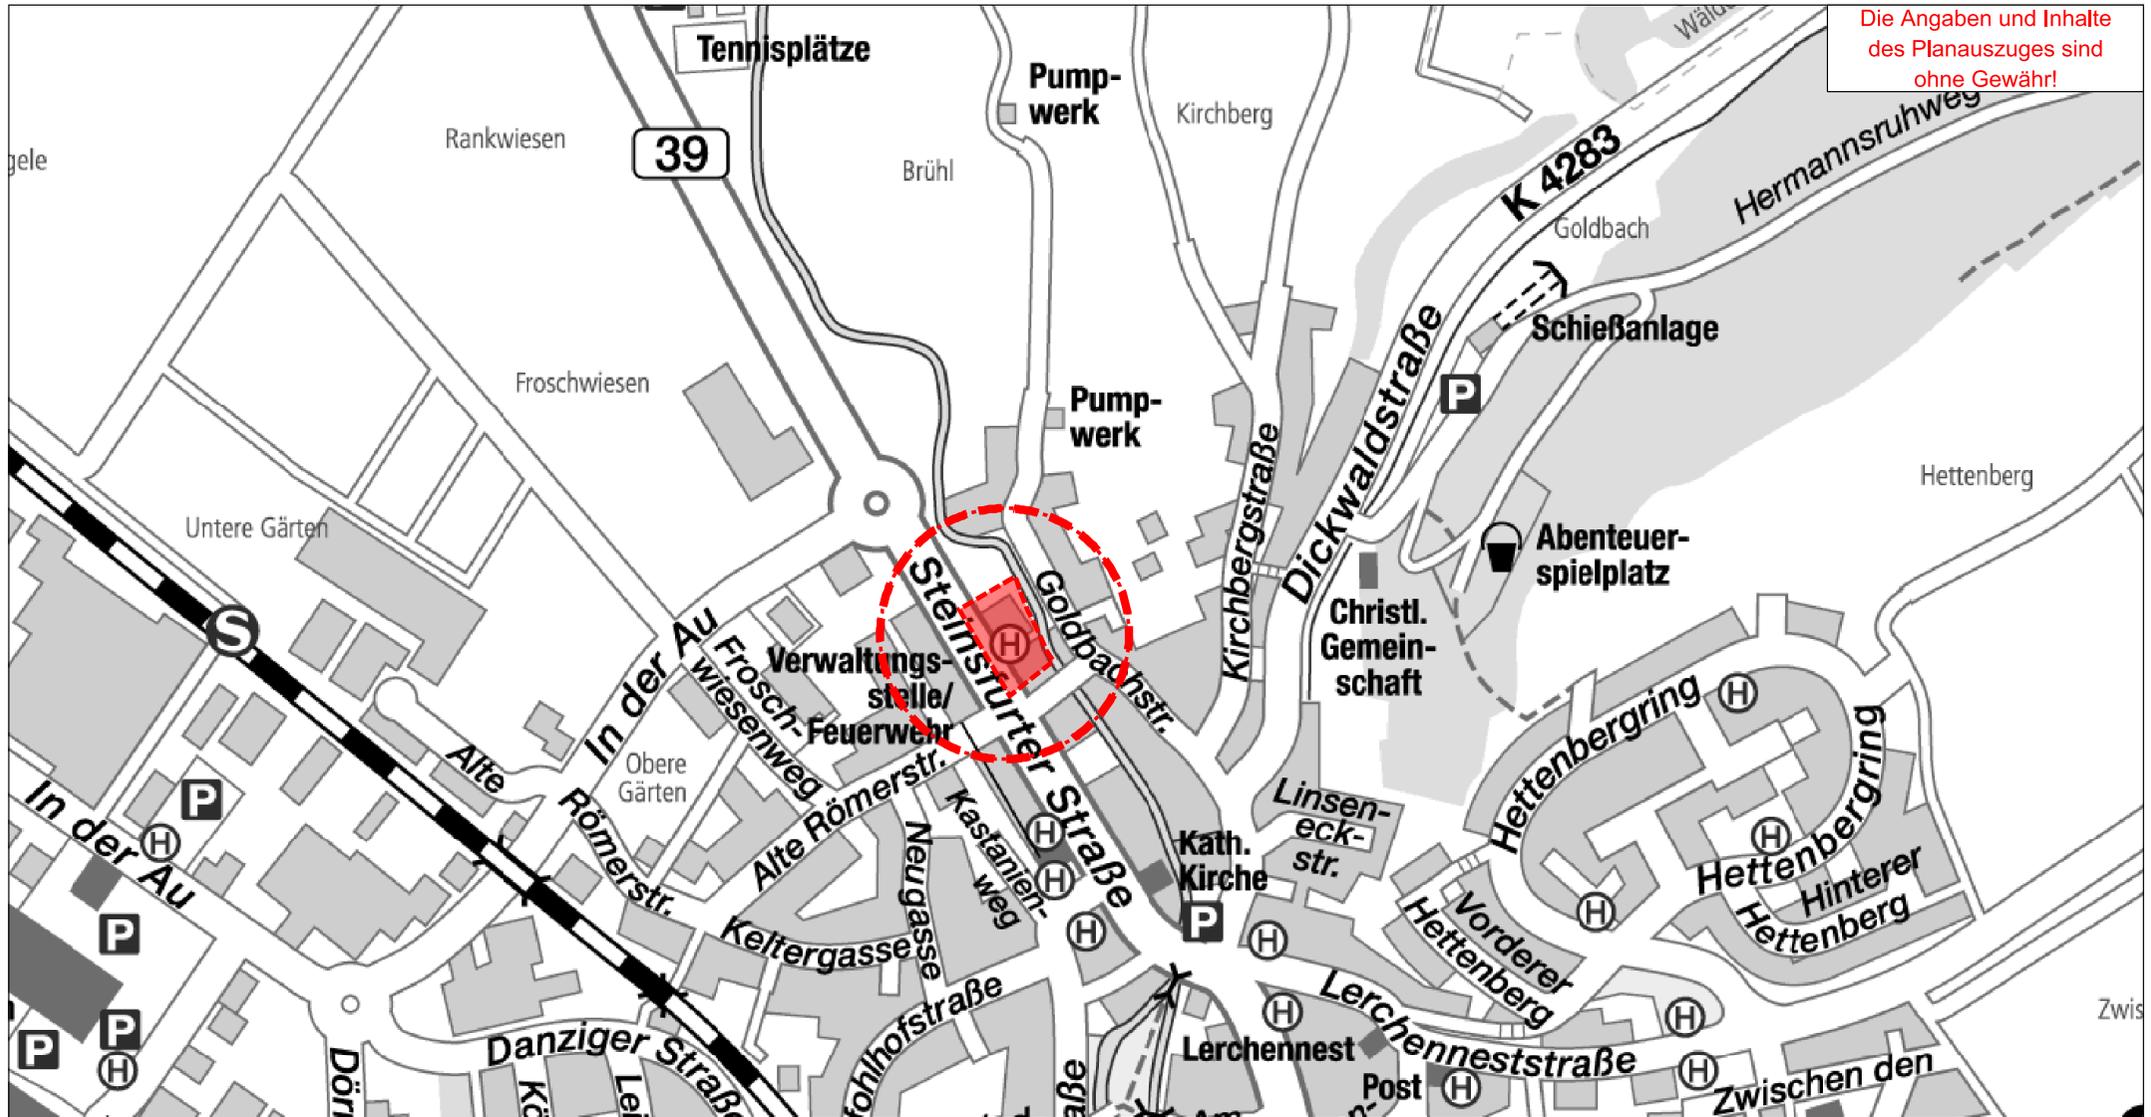

Projekt *Übersichtsplan
VBBplan "Lebensmittelmarkt Steinsfurter Str"*
Gemarkung *Steinsfurt*
Bearbeiter *Abtlg 611*
Vervielfältigungen, Umarbeitungen, Veröffentlichungen oder die Weitergabe an Dritte nur mit Zustimmung des Herausgebers.
Digitale Grundlage: Stand 01/2019 © Landesamt für Geoinformation und Landentwicklung
Maßstab: 1:5696



Stadt Sinsheim
Amt für Stadt- und
Flächenentwicklung

Datum 23.01.2019