




Ansicht von Neulandstrasse

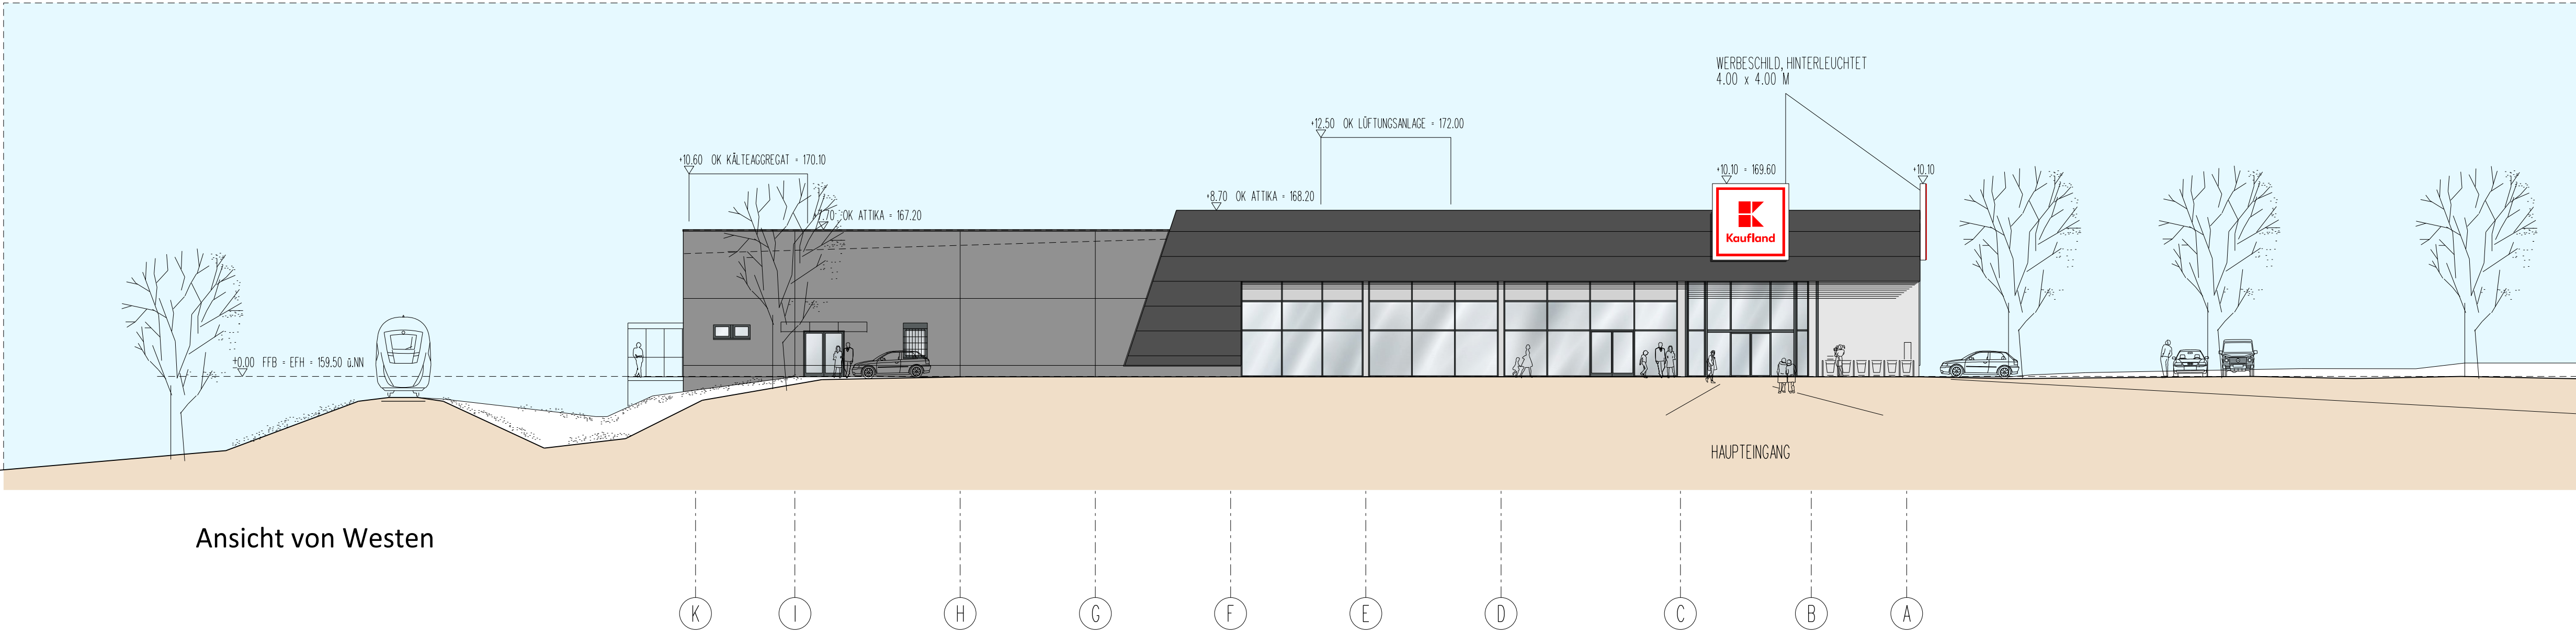


Ansicht von Westen

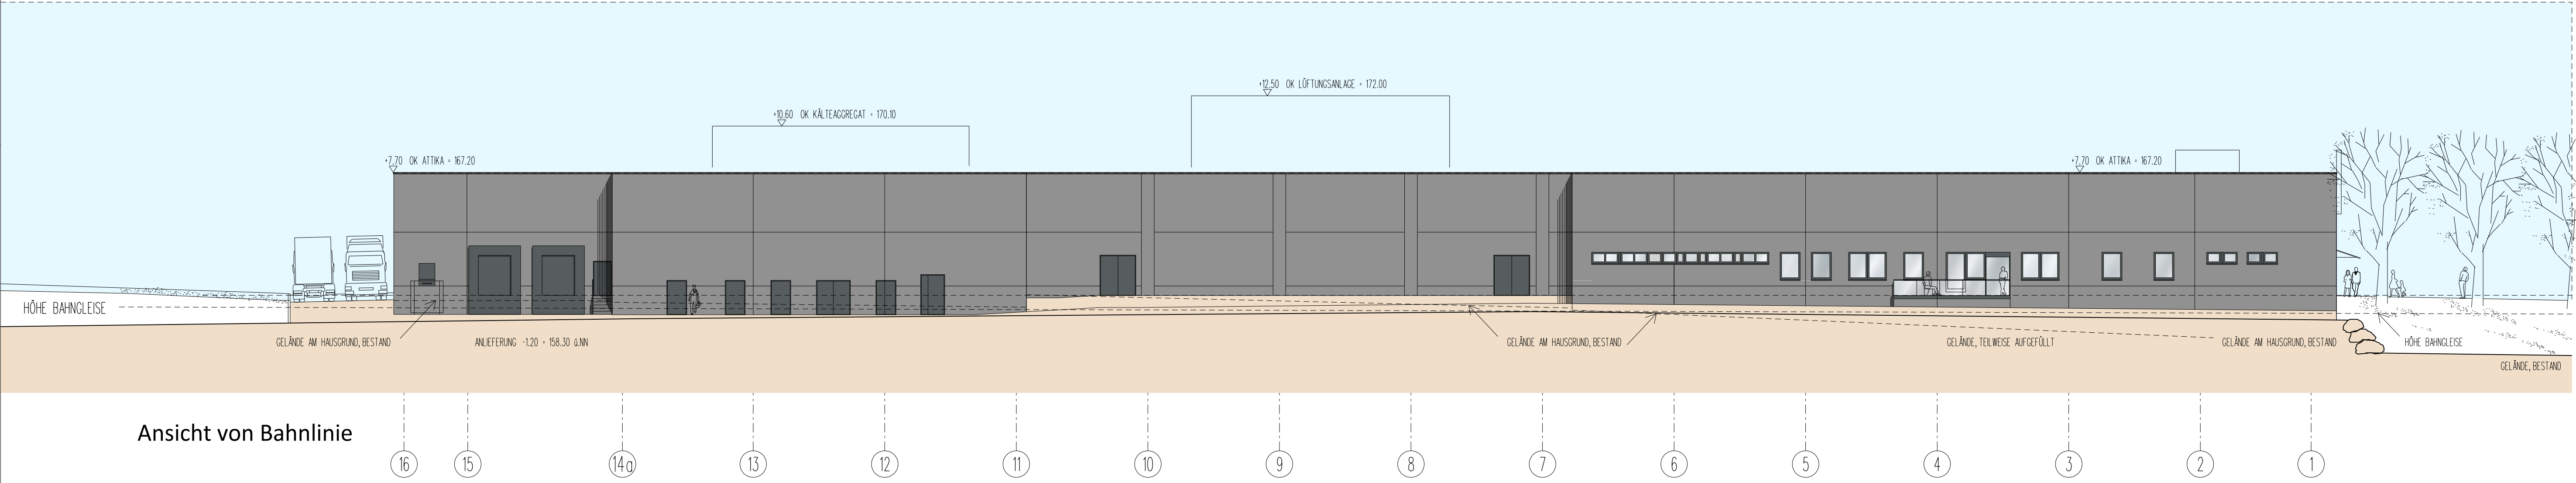


Ansicht von Bahnlinie

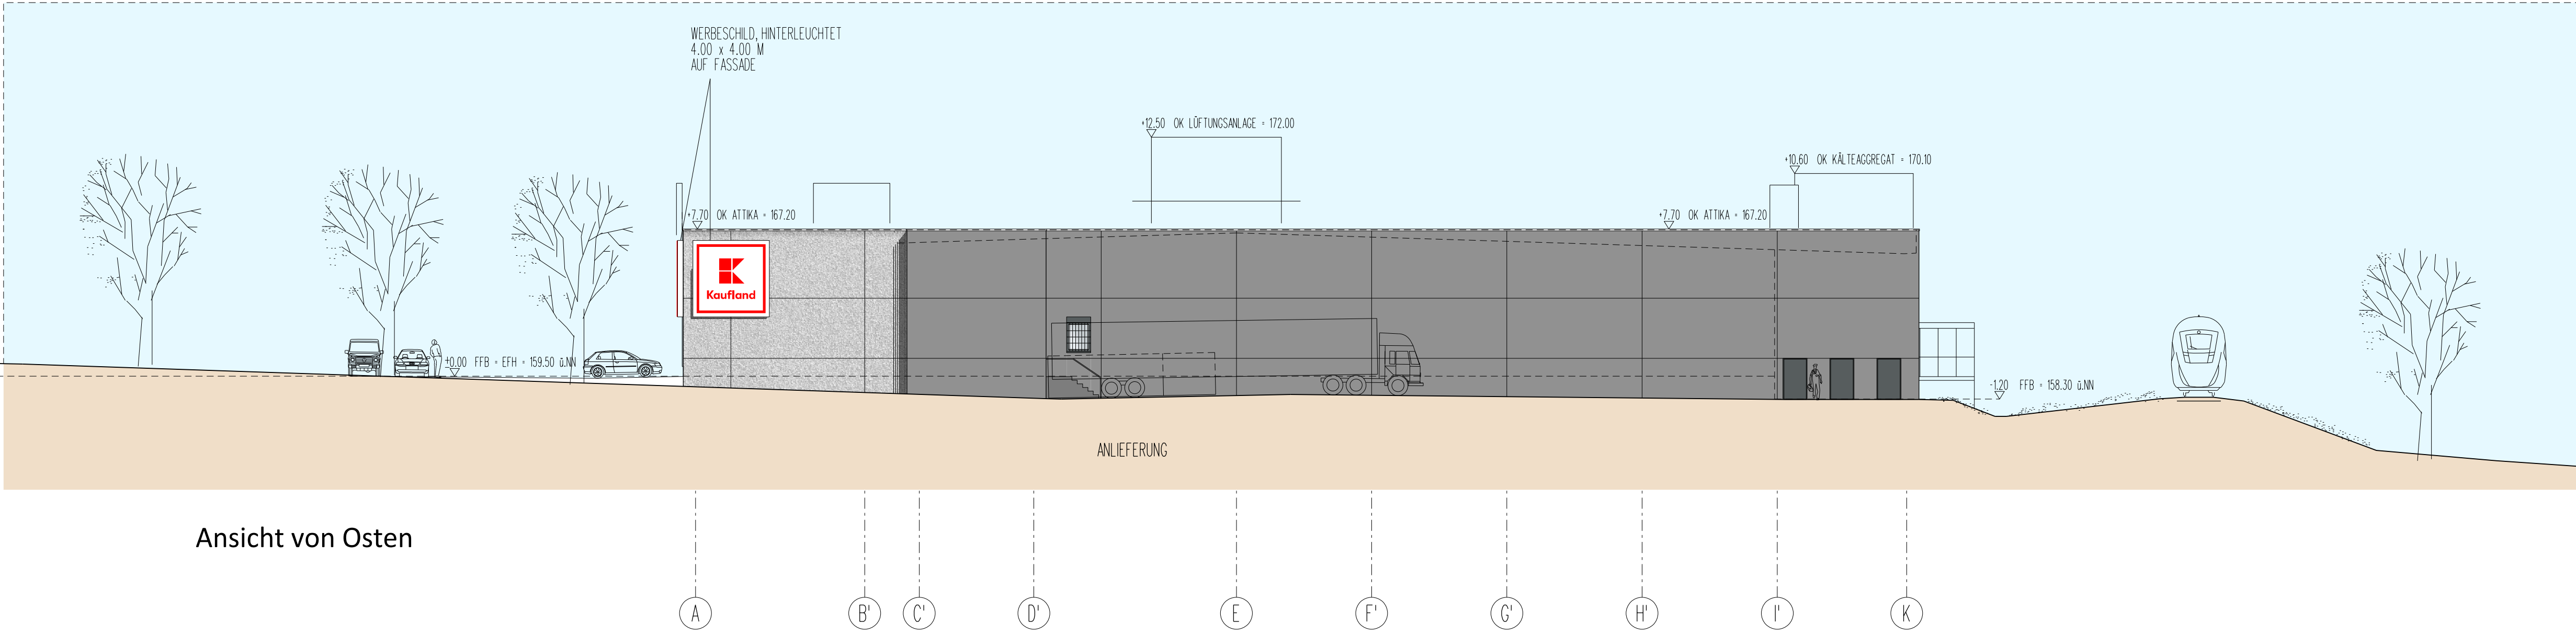


Ansicht von Osten

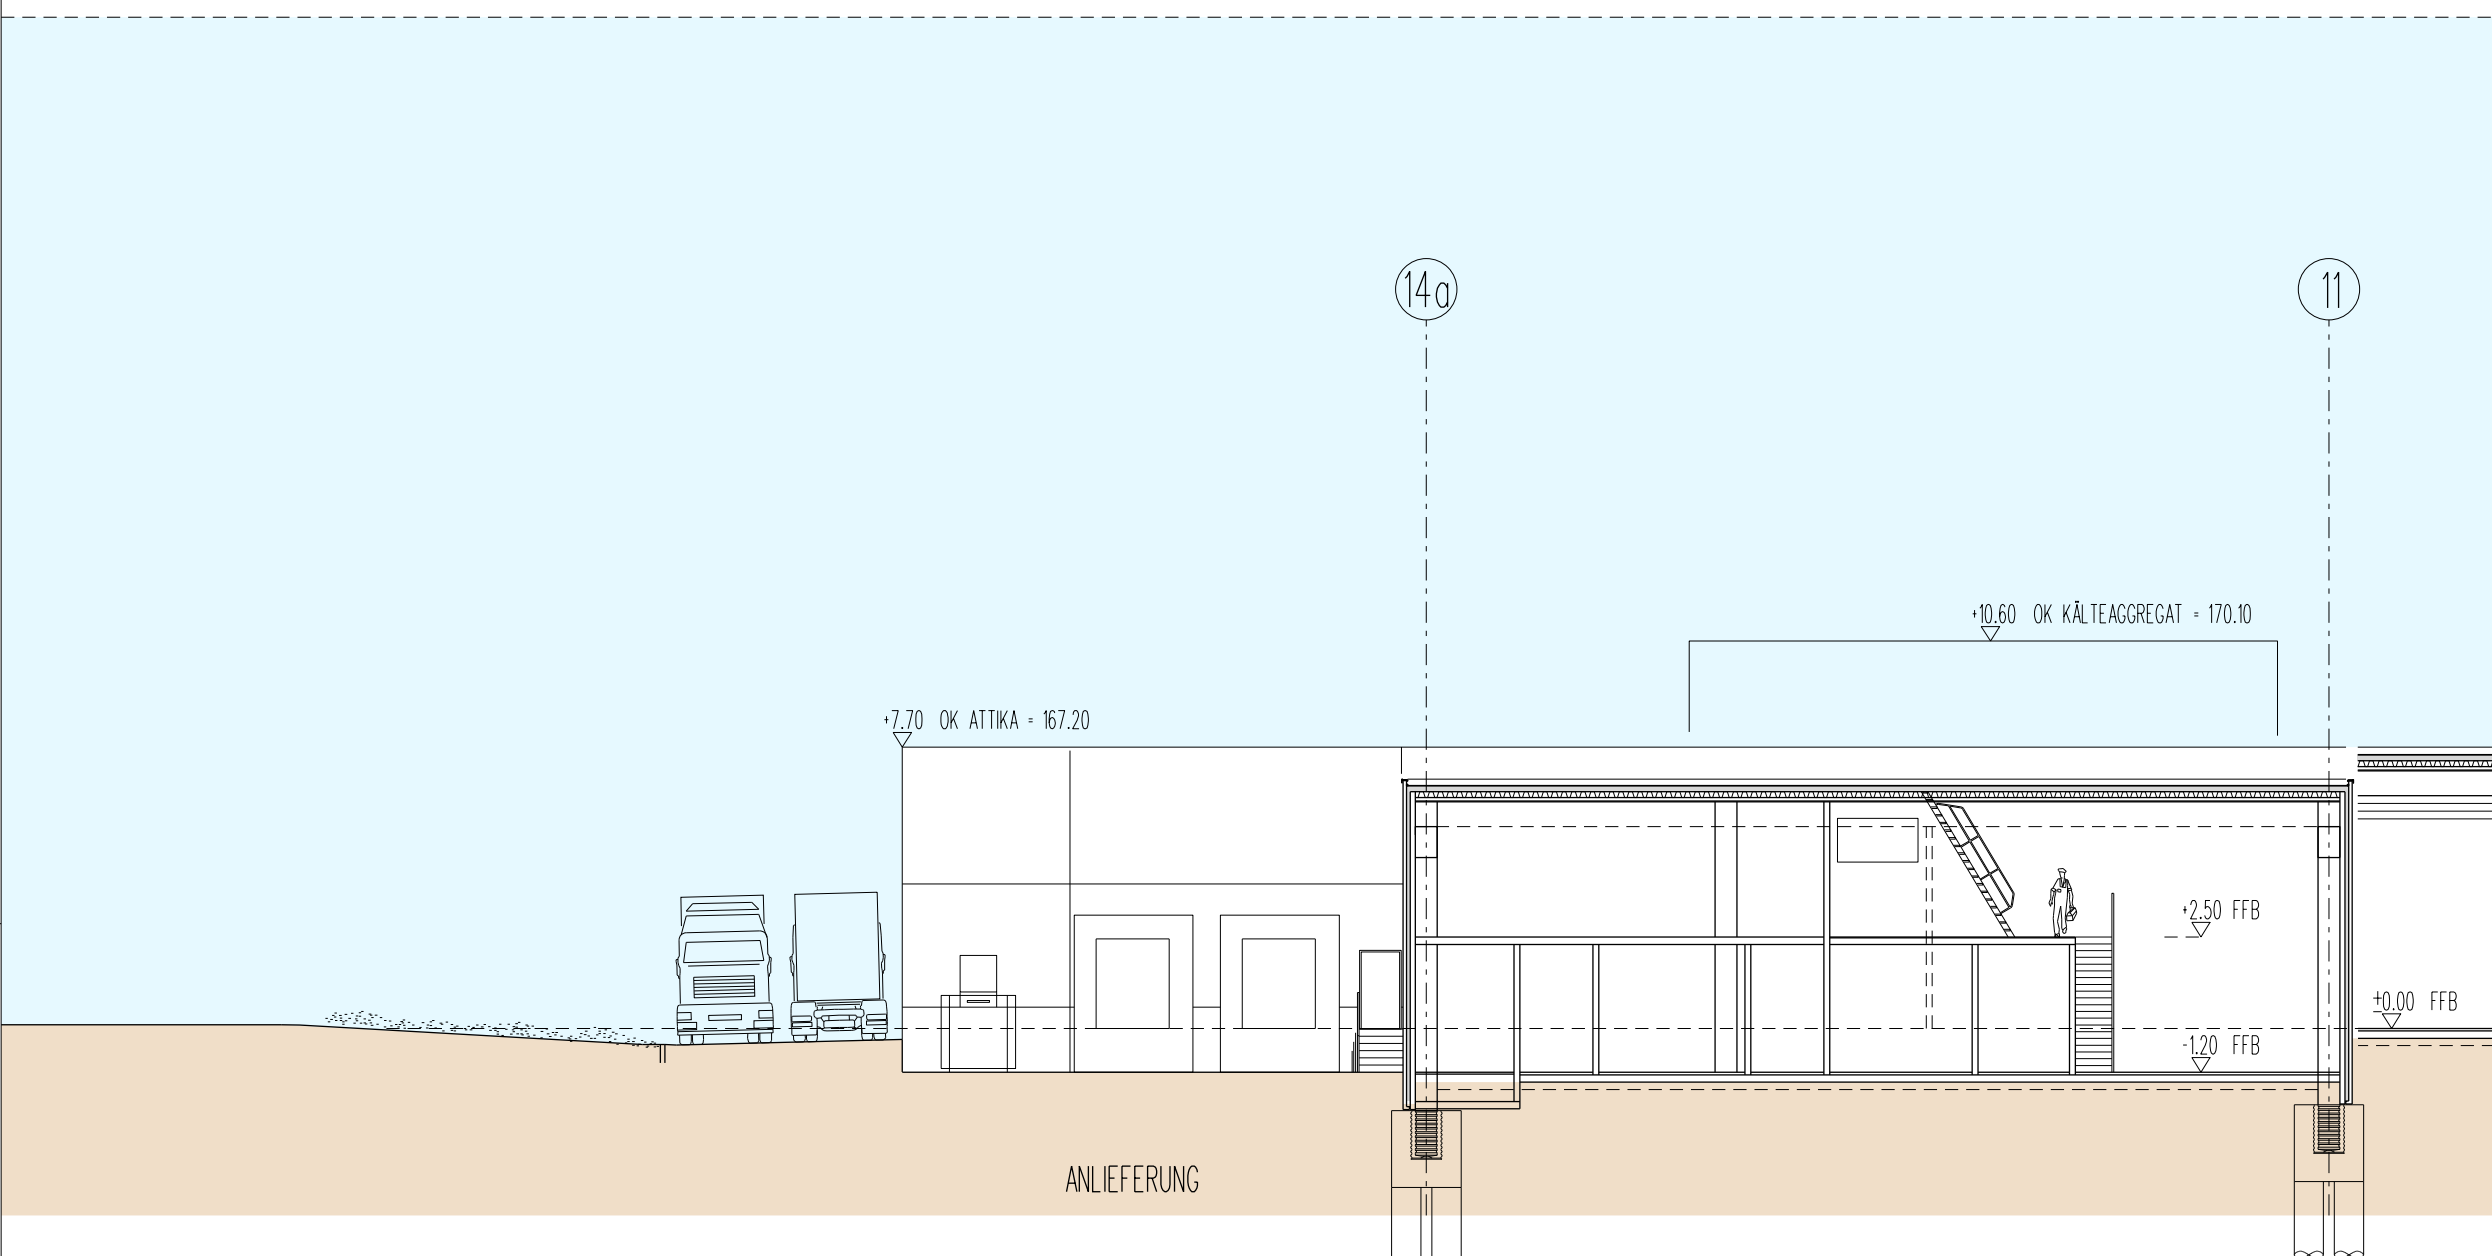


Längsschnitt entlang Achse E von der Bahnlinie aus

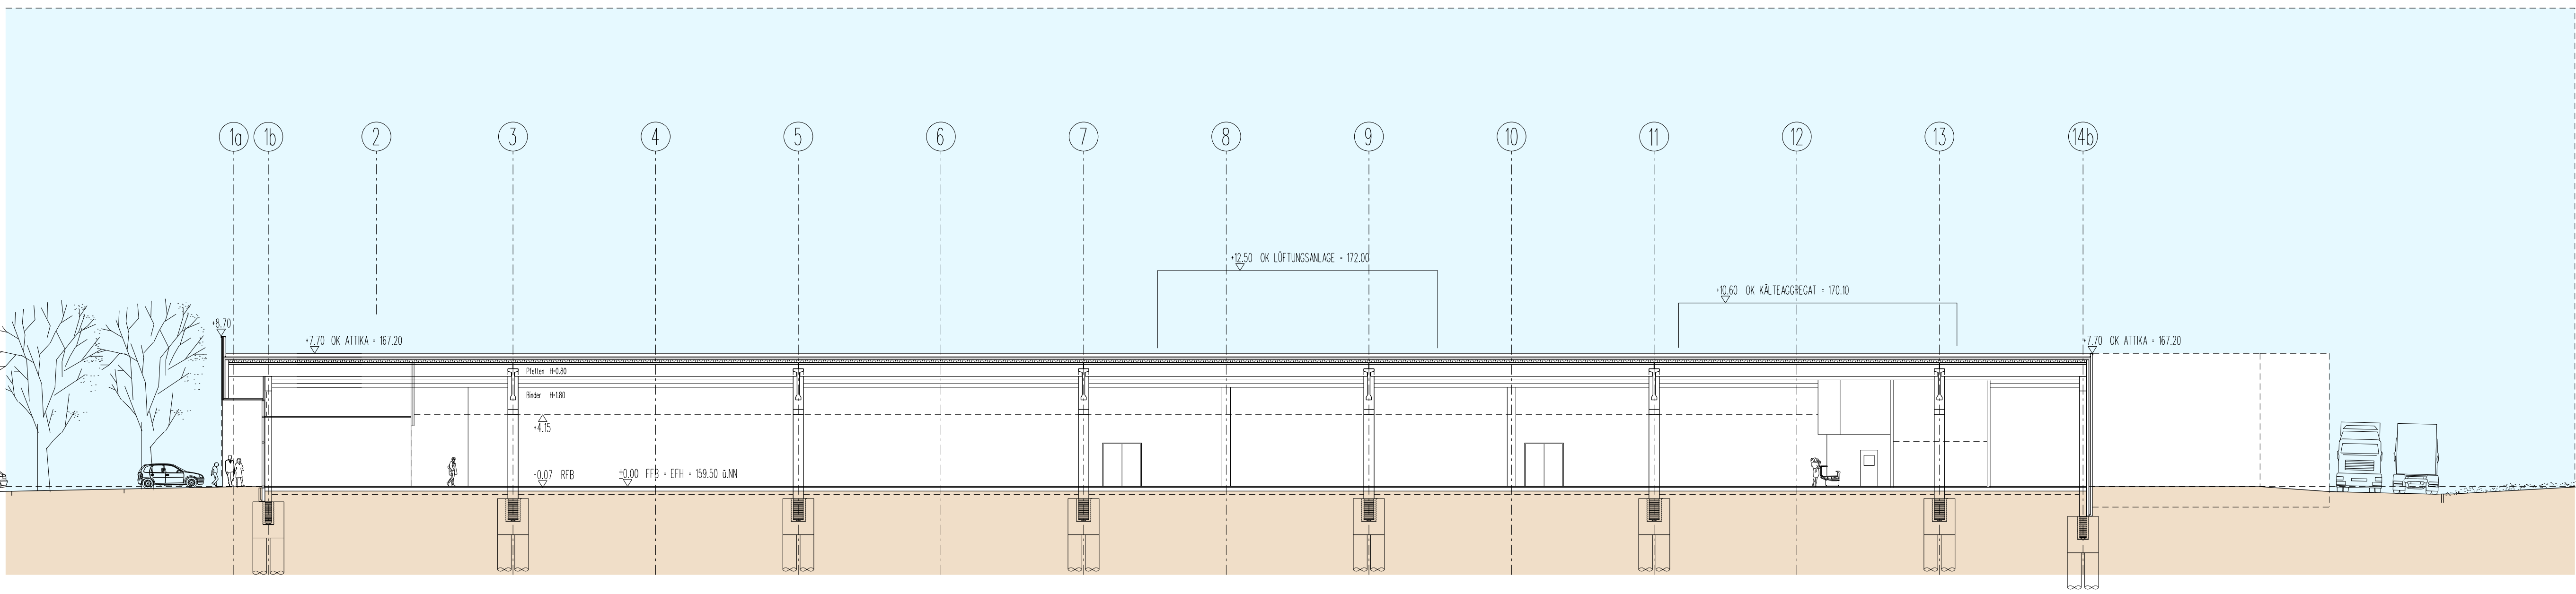


Längsschnitt entlang Achse E

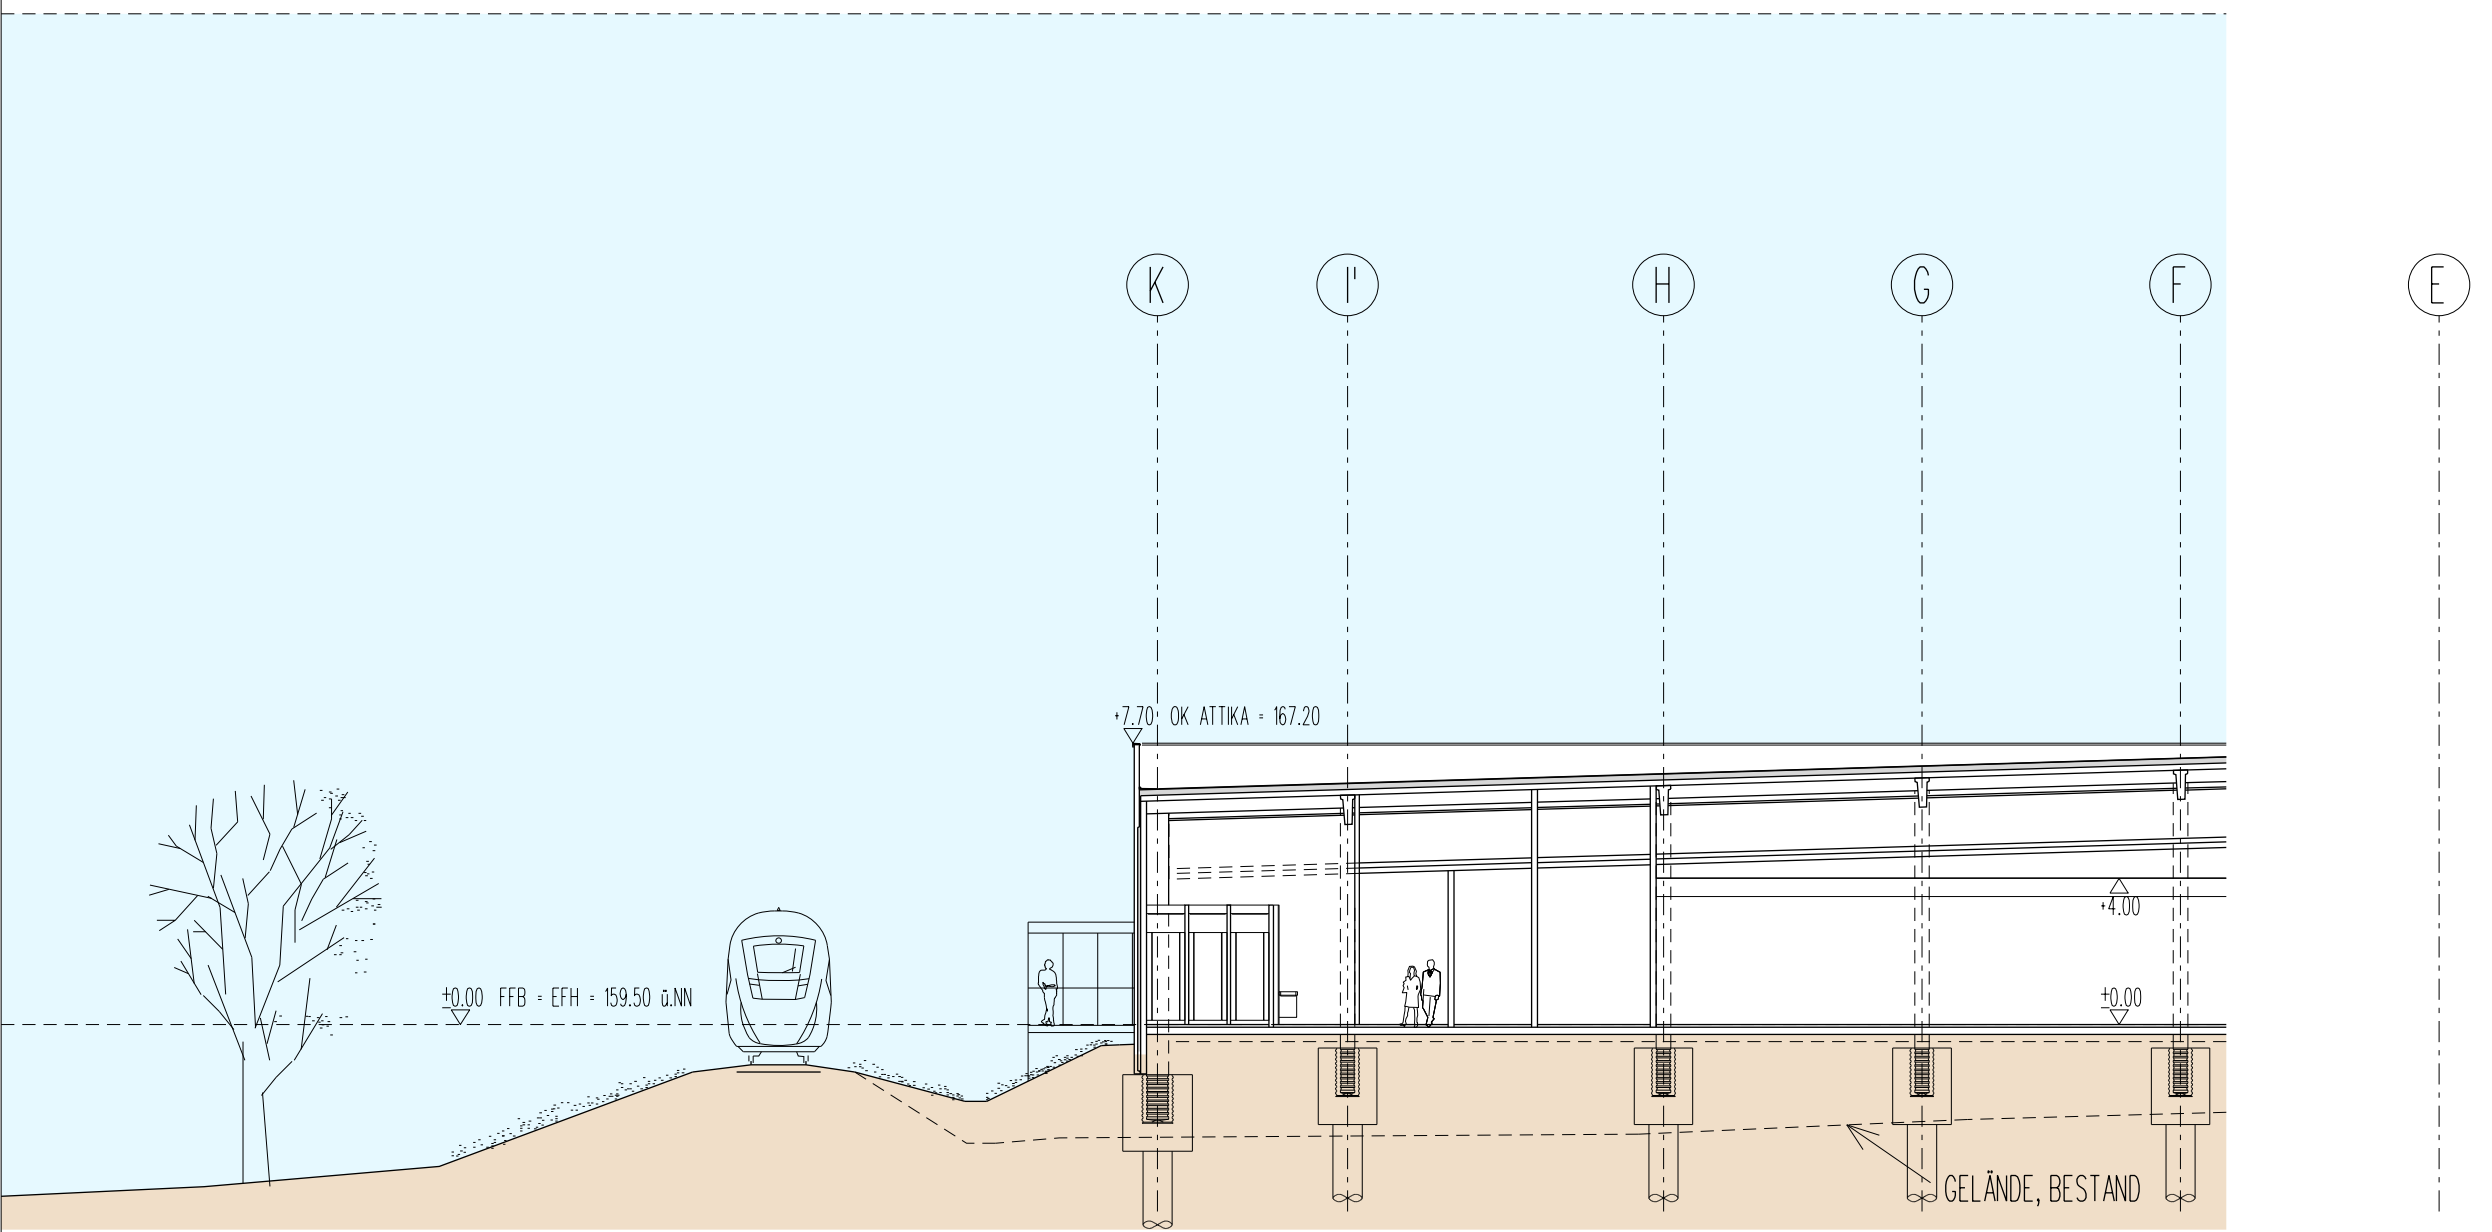

Querschnitt zwischen Achsen 1+2 von Westen

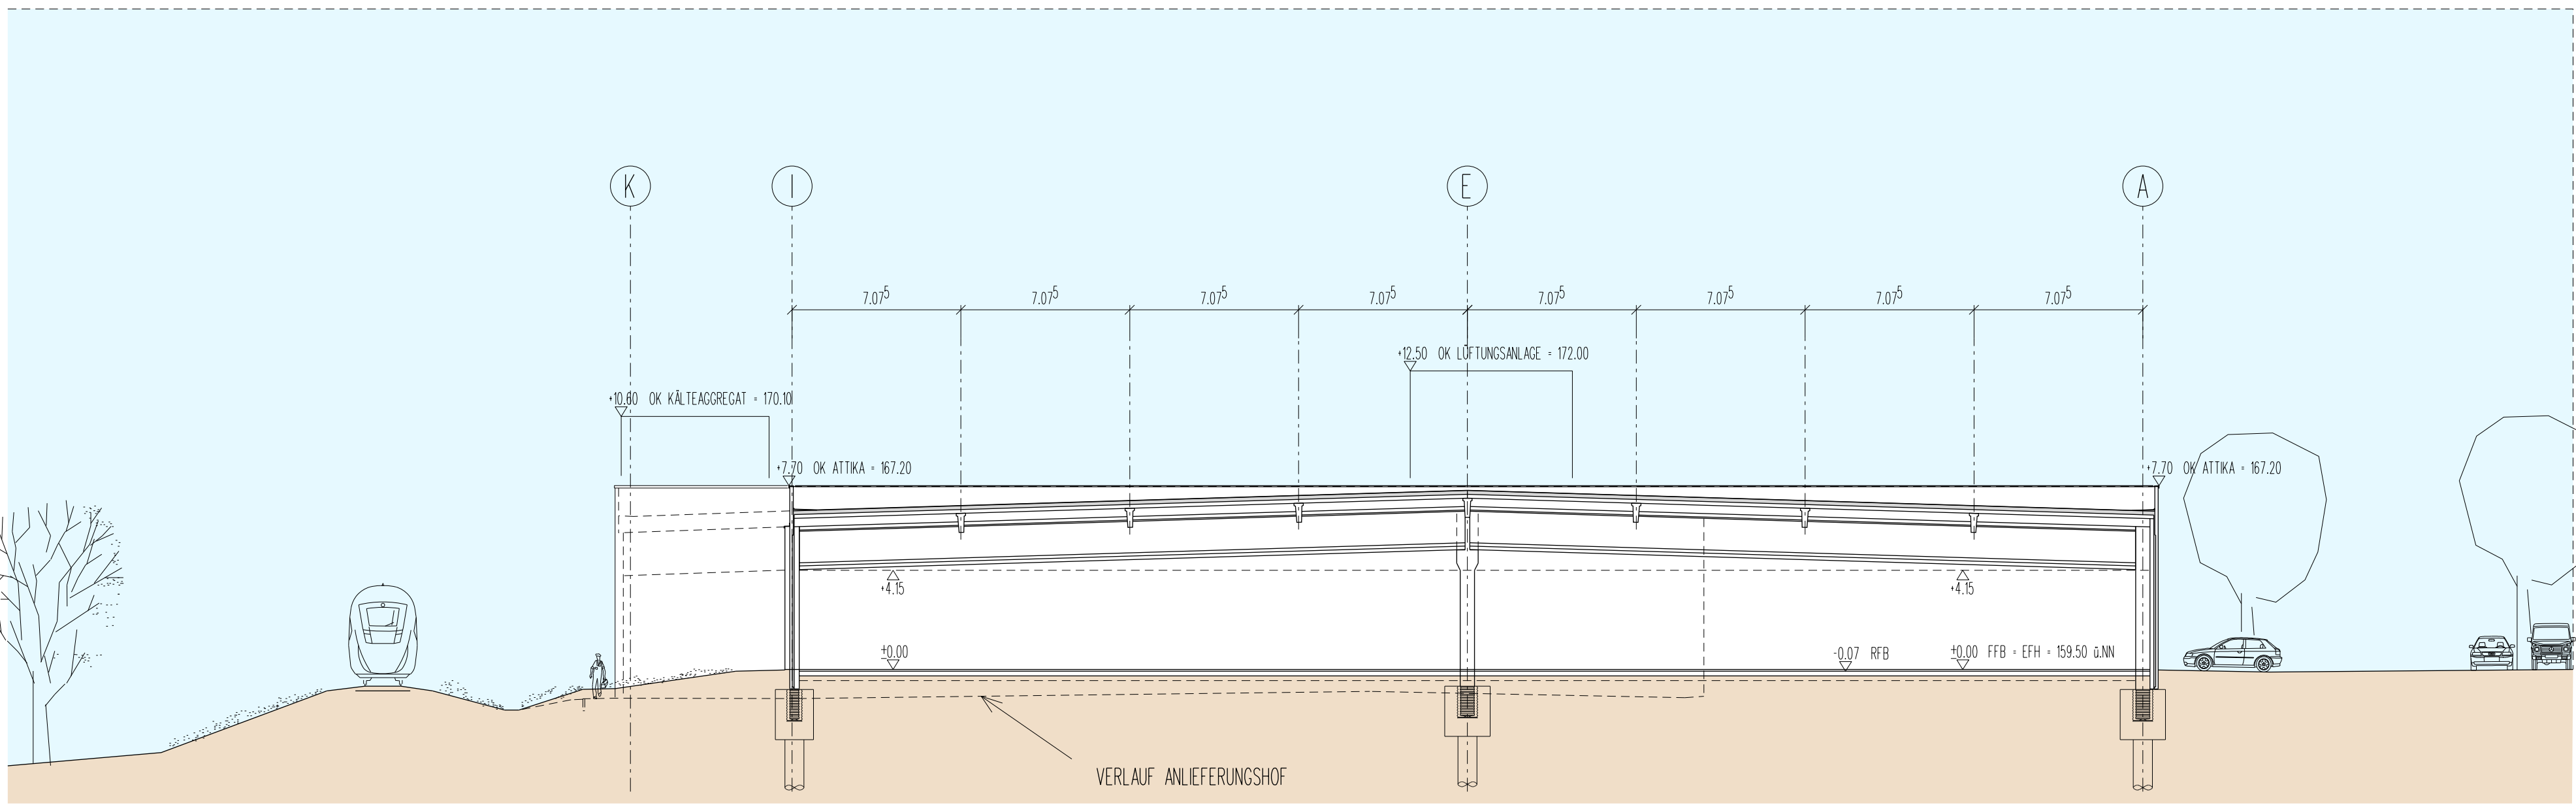

Querschnitt zwischen Achse 10-11

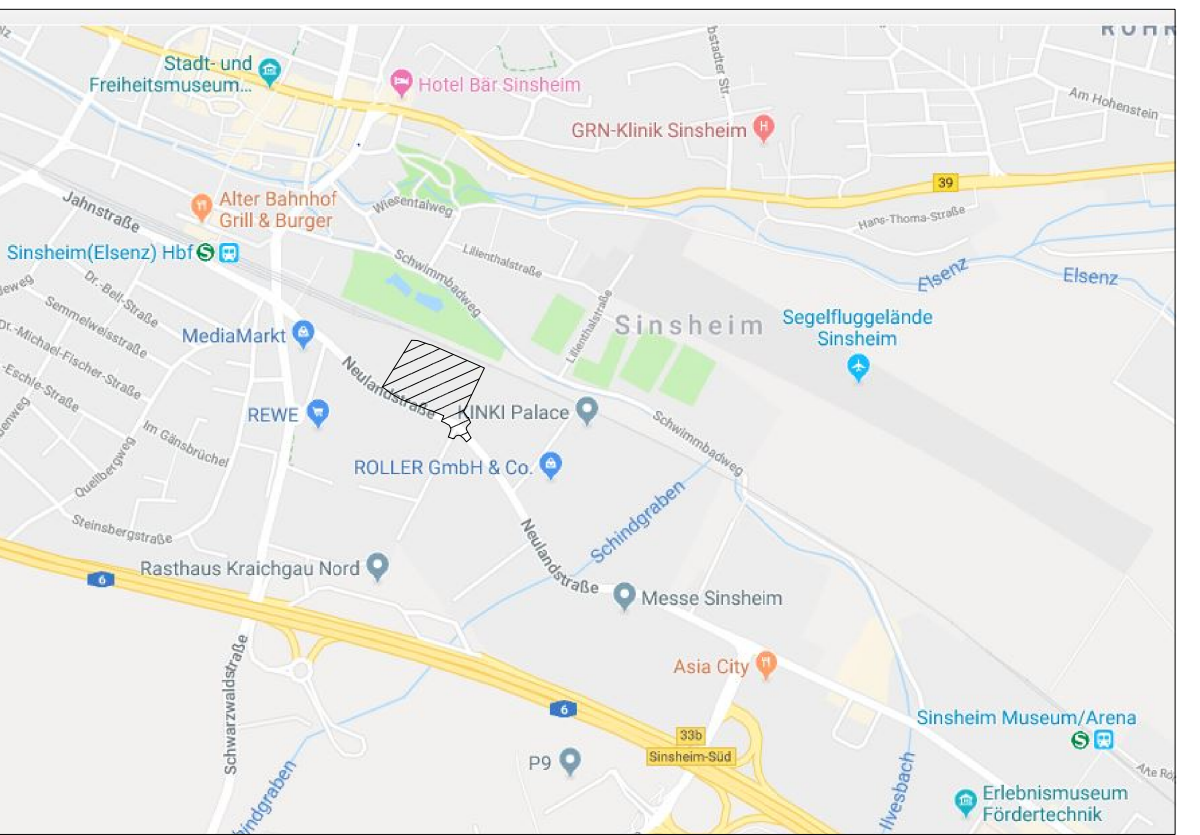

Vorhaben- und Erschließungsplan

Projekt

Verbrauchermarkt Neulandstrasse

Vorbereitender
Kaufhof Immobilien GmbH & Co. KG
Berliner Chaussee 13
10559 Berlin

Architekt
Kochel + Partner
Kochel + Partner
Kochel + Partner
Kochel + Partner

Zeichnung
Ansichten
Schnitte

Plan Nr. 1:200 Datum 30.04.2019 Detail

VP 2 Maßstab 1:200 Datum 30.04.2019 Detail