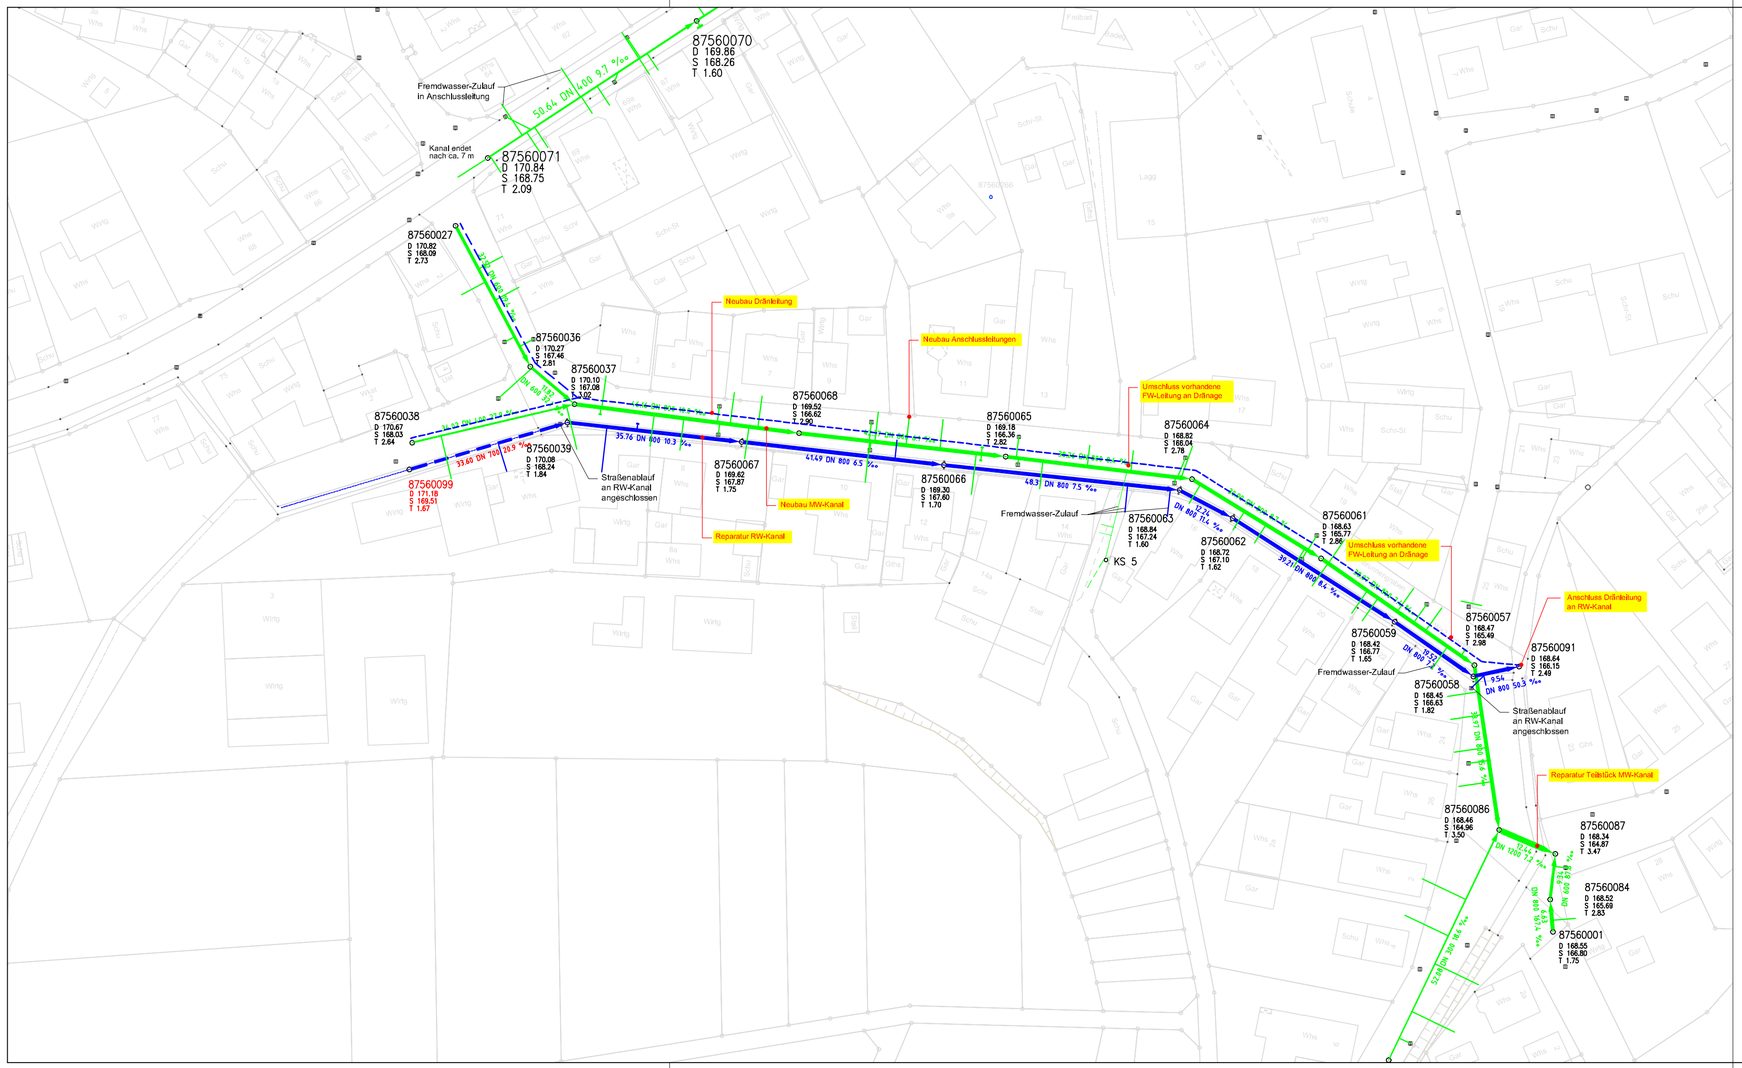

Fertigung	Anlage 3.1
BIOPLAN	Ingenieurgesellschaft für Planen und Bauen in der Wasser- und Abfallwirtschaft m. b. H. WWW.BIOPLAN.DE 74889 Sinsheim Karlsplatz 1 Tel. 07261/64269 u.17227 Fax 07261/63400 E-Mail: bioplan.ing@t-online.de
Bauherr: Stadtwerke Sinsheim	Projekt: Machbarkeitsstudie Fremdwasserbeseitigung Dühren, Karl-Schumacher-Str.
Lageplan, Variante 1	Maßstab : 1 : 750
bearbeitet: ZA / gezeichnet: JSJ	Datum: Nov. 2011 / Plangröße:
geändert: Datum:	
Bauherr	Planer BIOPLAN Ingenieurgesellschaft