


Anlage 2 zur Vorlage GR/153/2019

Die Angaben und Inhalte
des Planauszuges sind
ohne Gewähr!

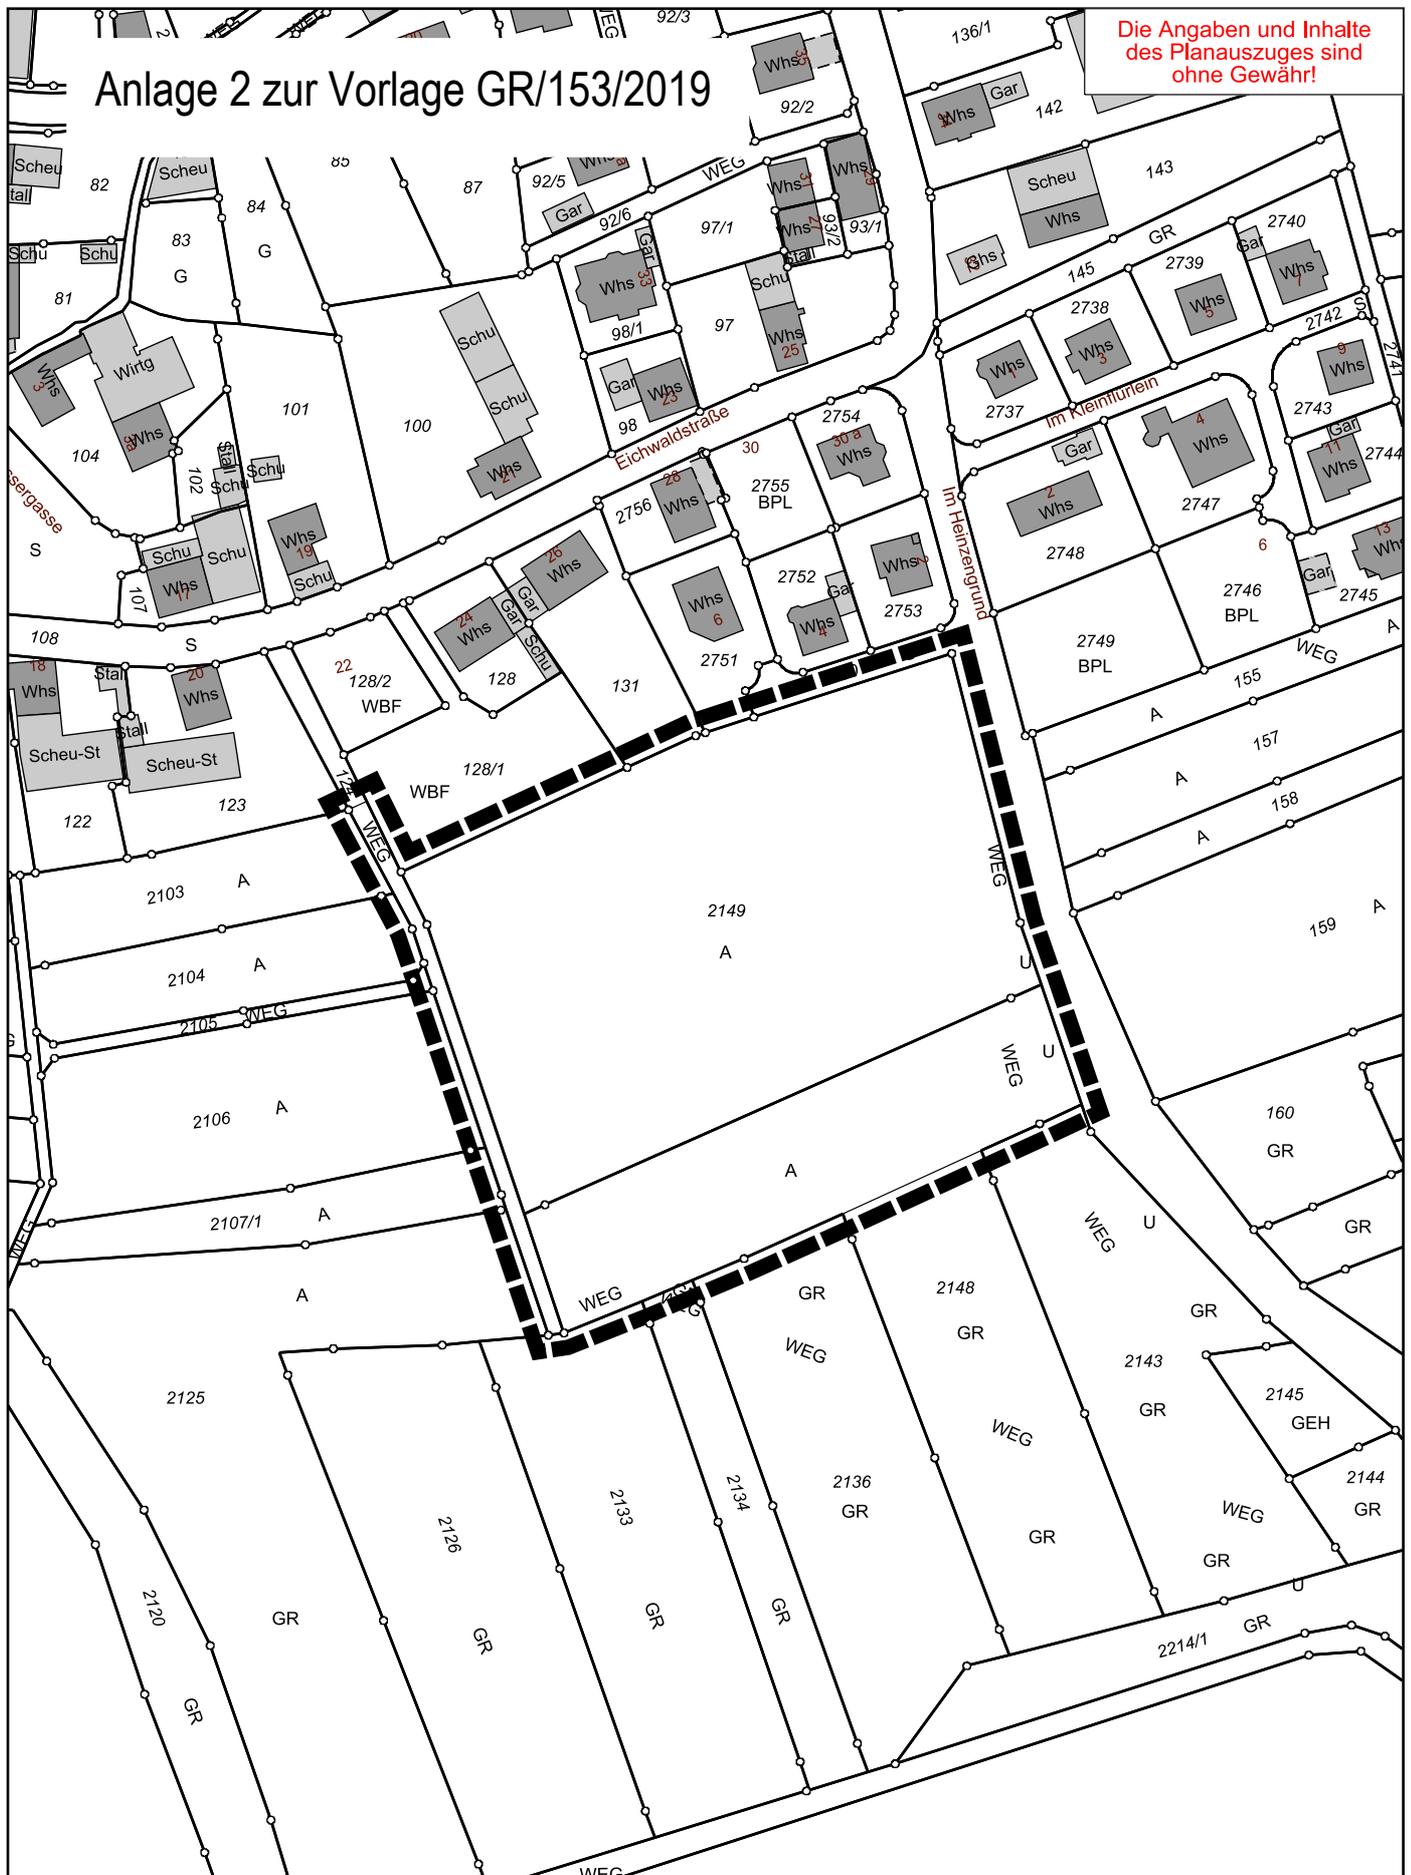

Projekt Abgrenzungsplan
Bplan "Heizengrund"
Gemarkung Ehrstädt
Bearbeiter Abtlg 611

Vervielfältigungen, Umarbeitungen, Veröffentlichungen oder die Weitergabe an Dritte nur mit Zustimmung des Herausgebers.

Digitale Grundlage: Stand 01/2019 © Landesamt für Geoinformation und Landentwicklung

Maßstab: 1:1500

Datum 15.10.2019



Stadt Sinsheim

Amt für Stadt- und
Flächenentwicklung