




Ansicht von Neulandstrasse

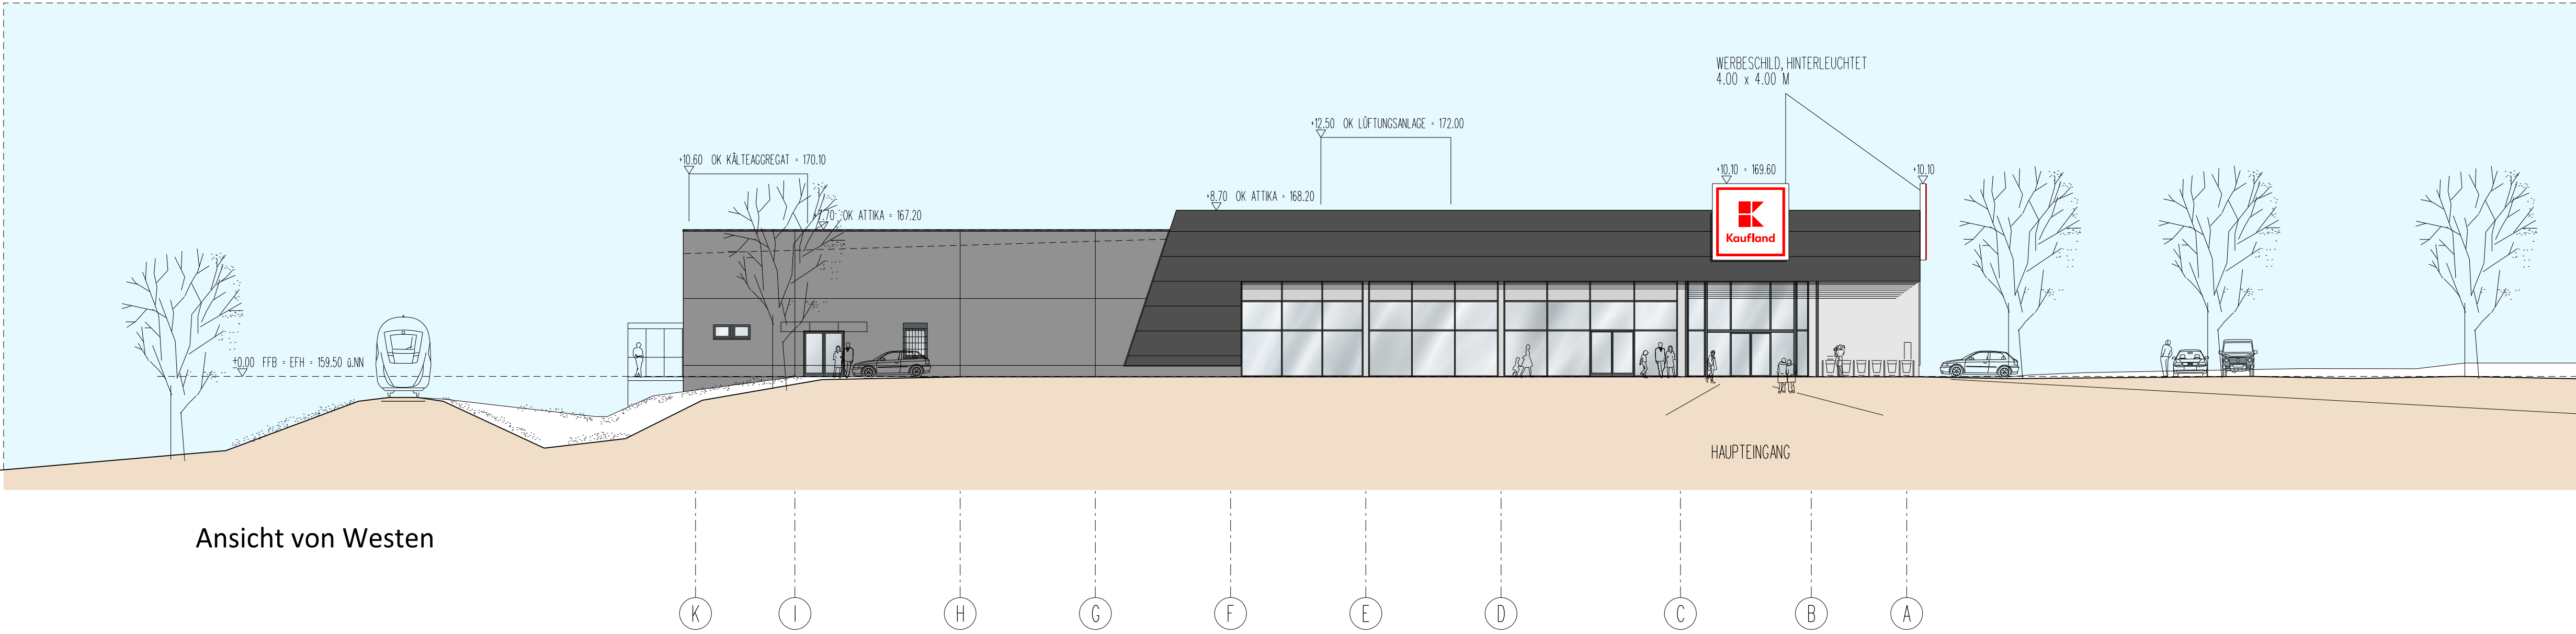


Ansicht von Westen

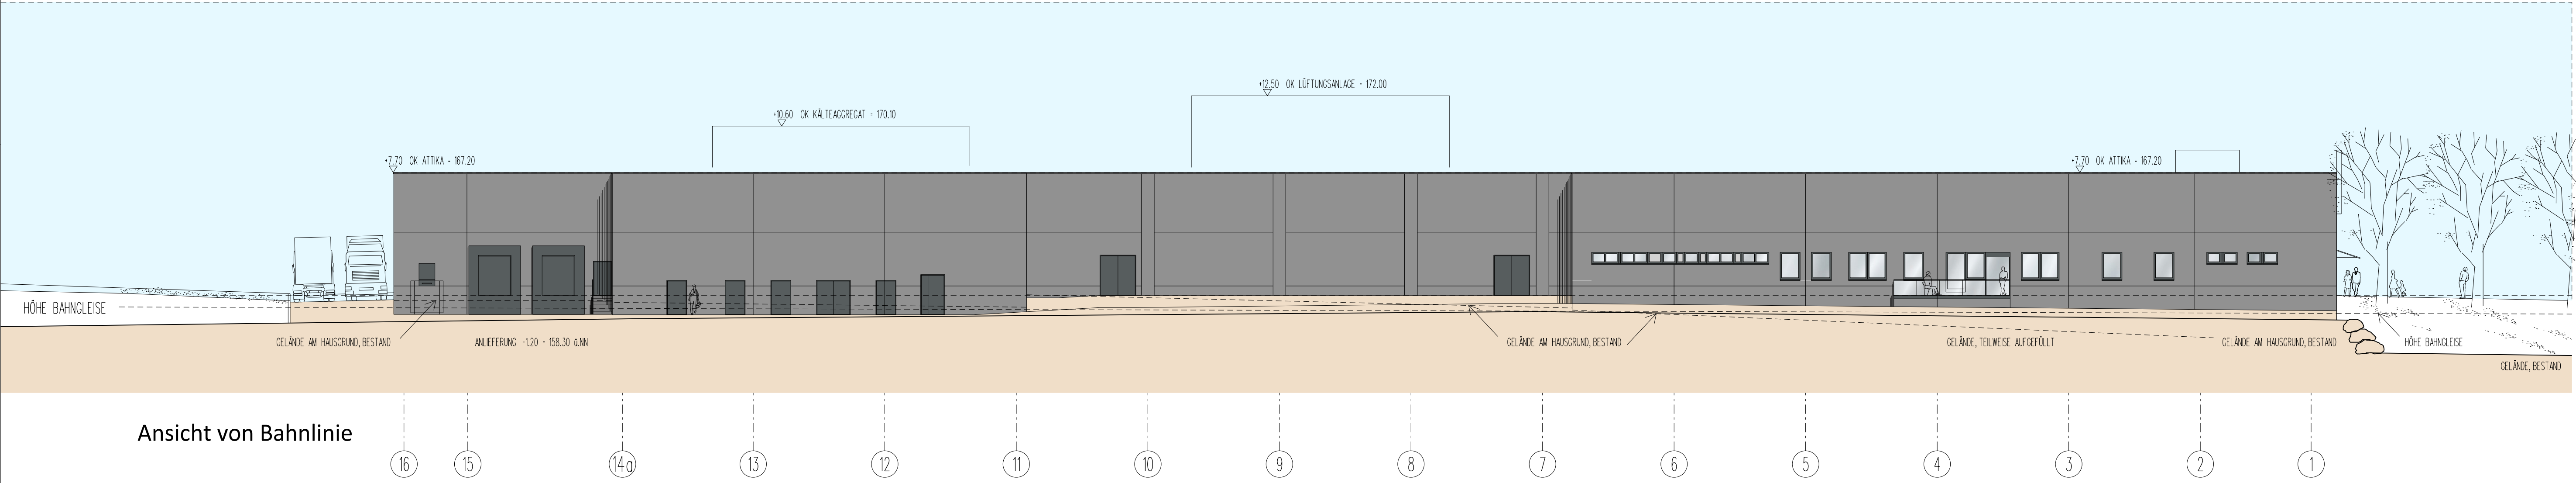


Ansicht von Bahnlinie

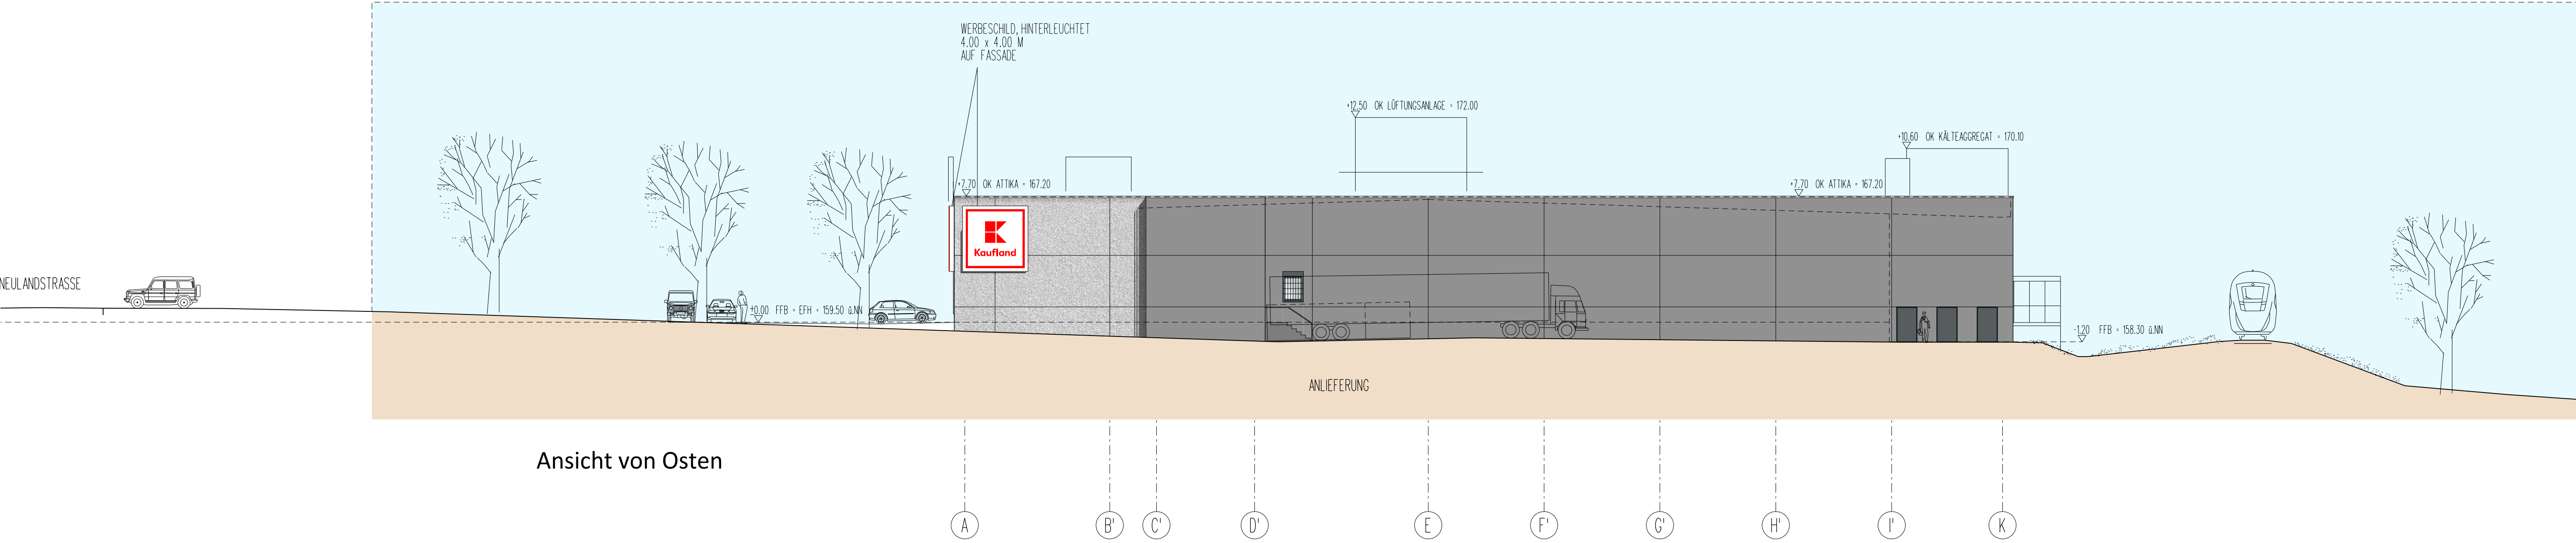


Ansicht von Osten

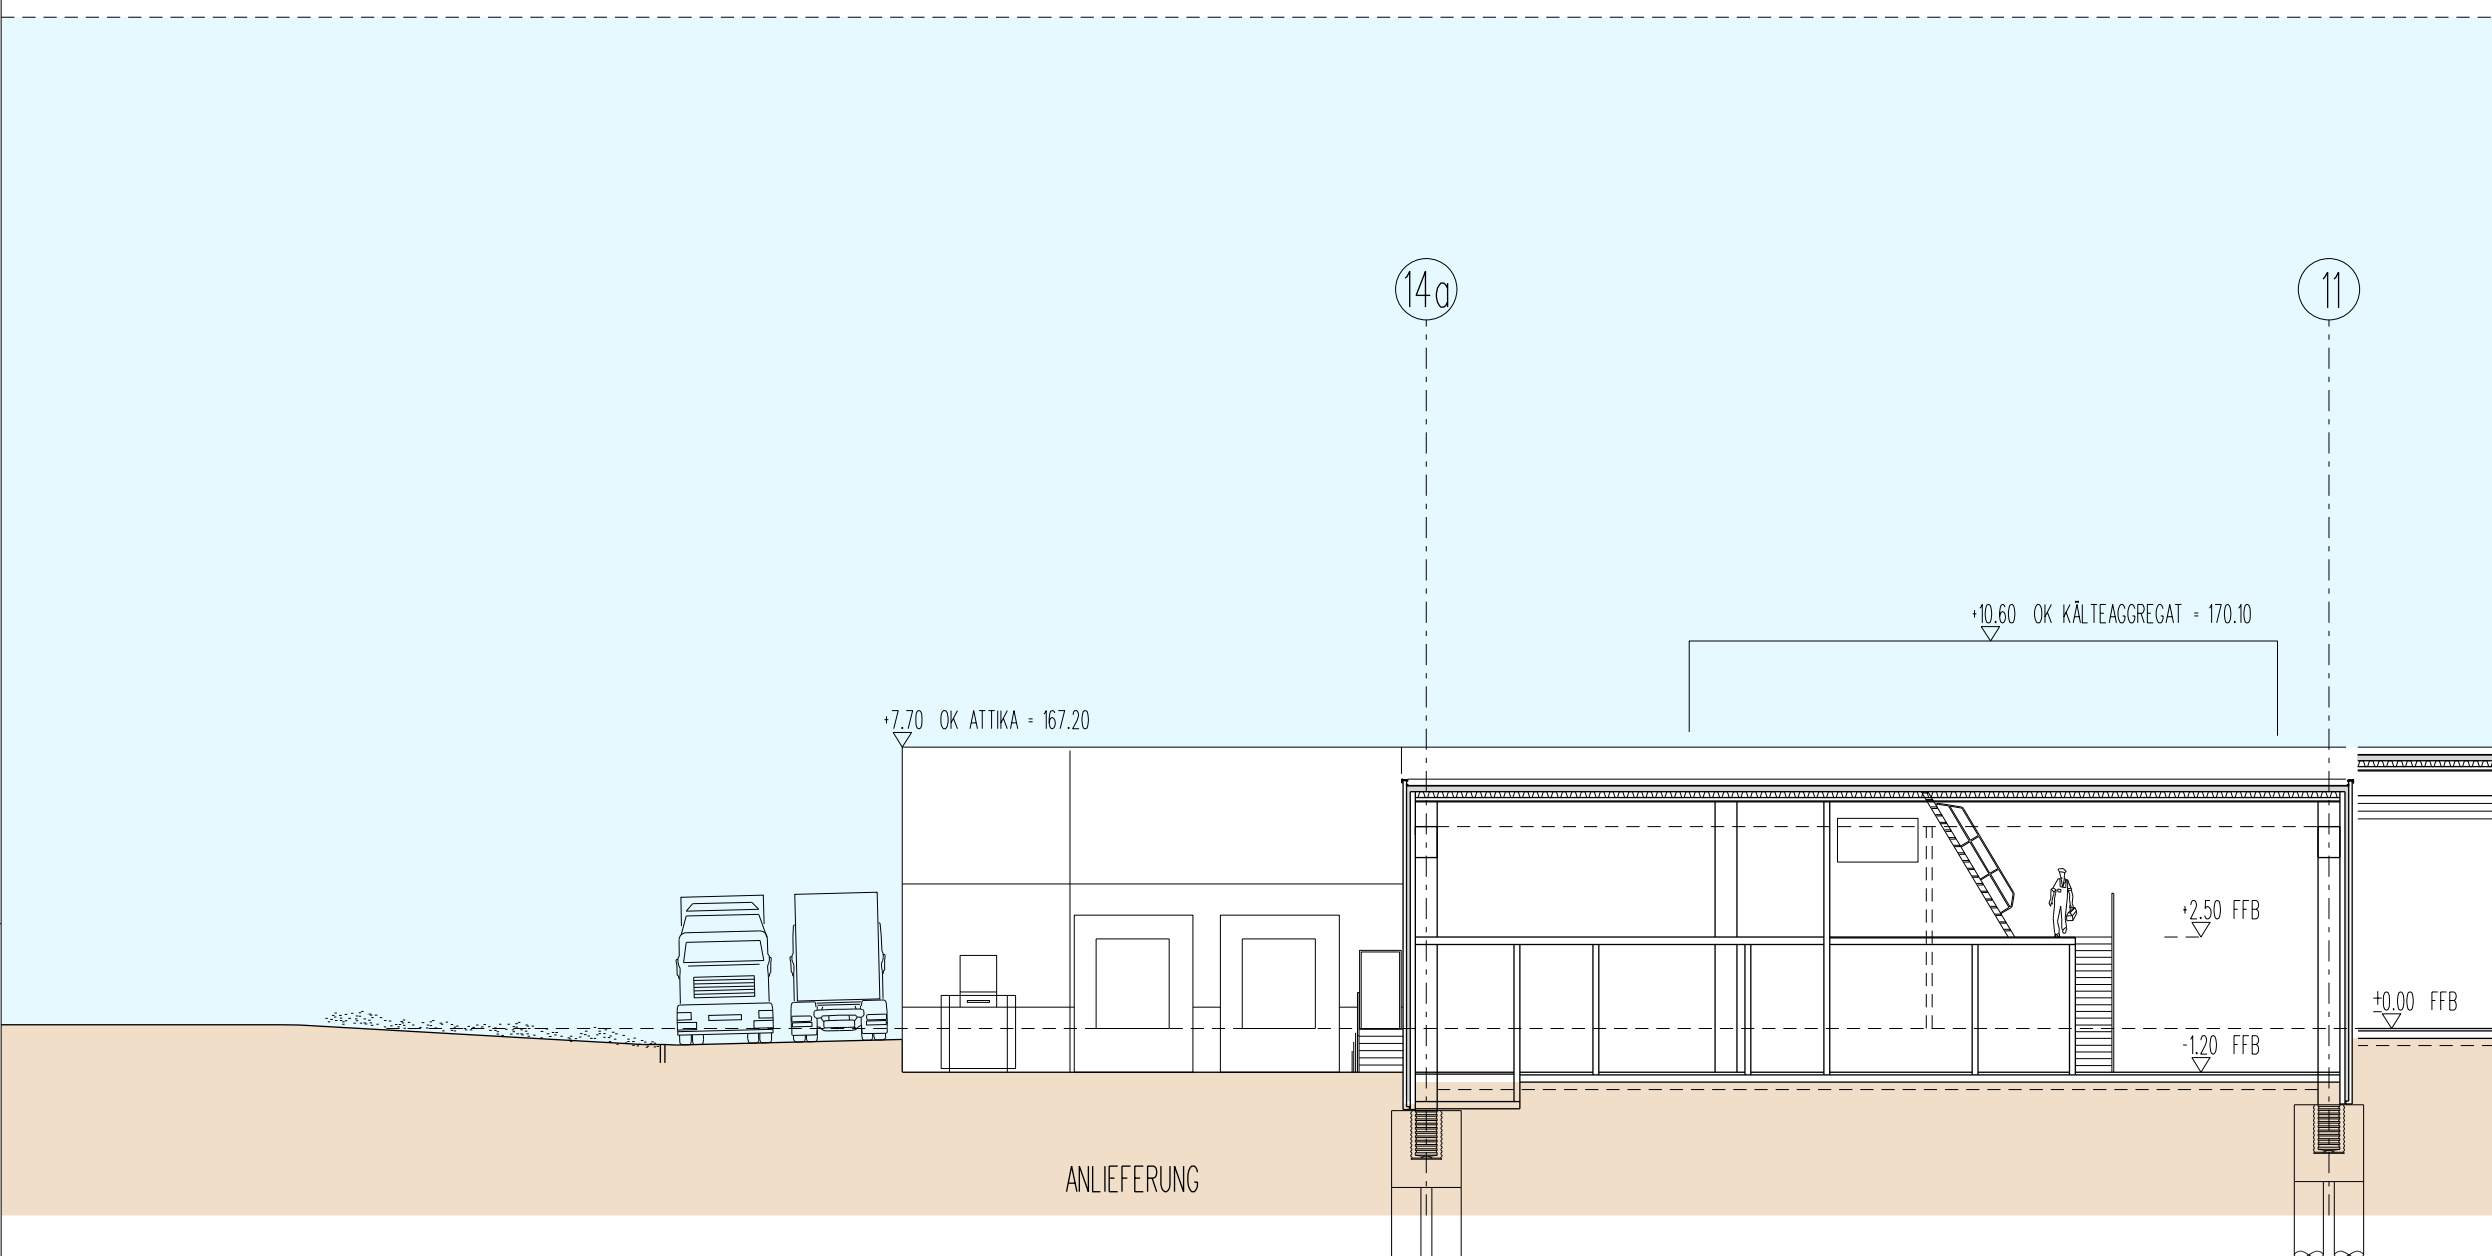


Längsschnitt entlang Achse E von der Bahnlinie aus

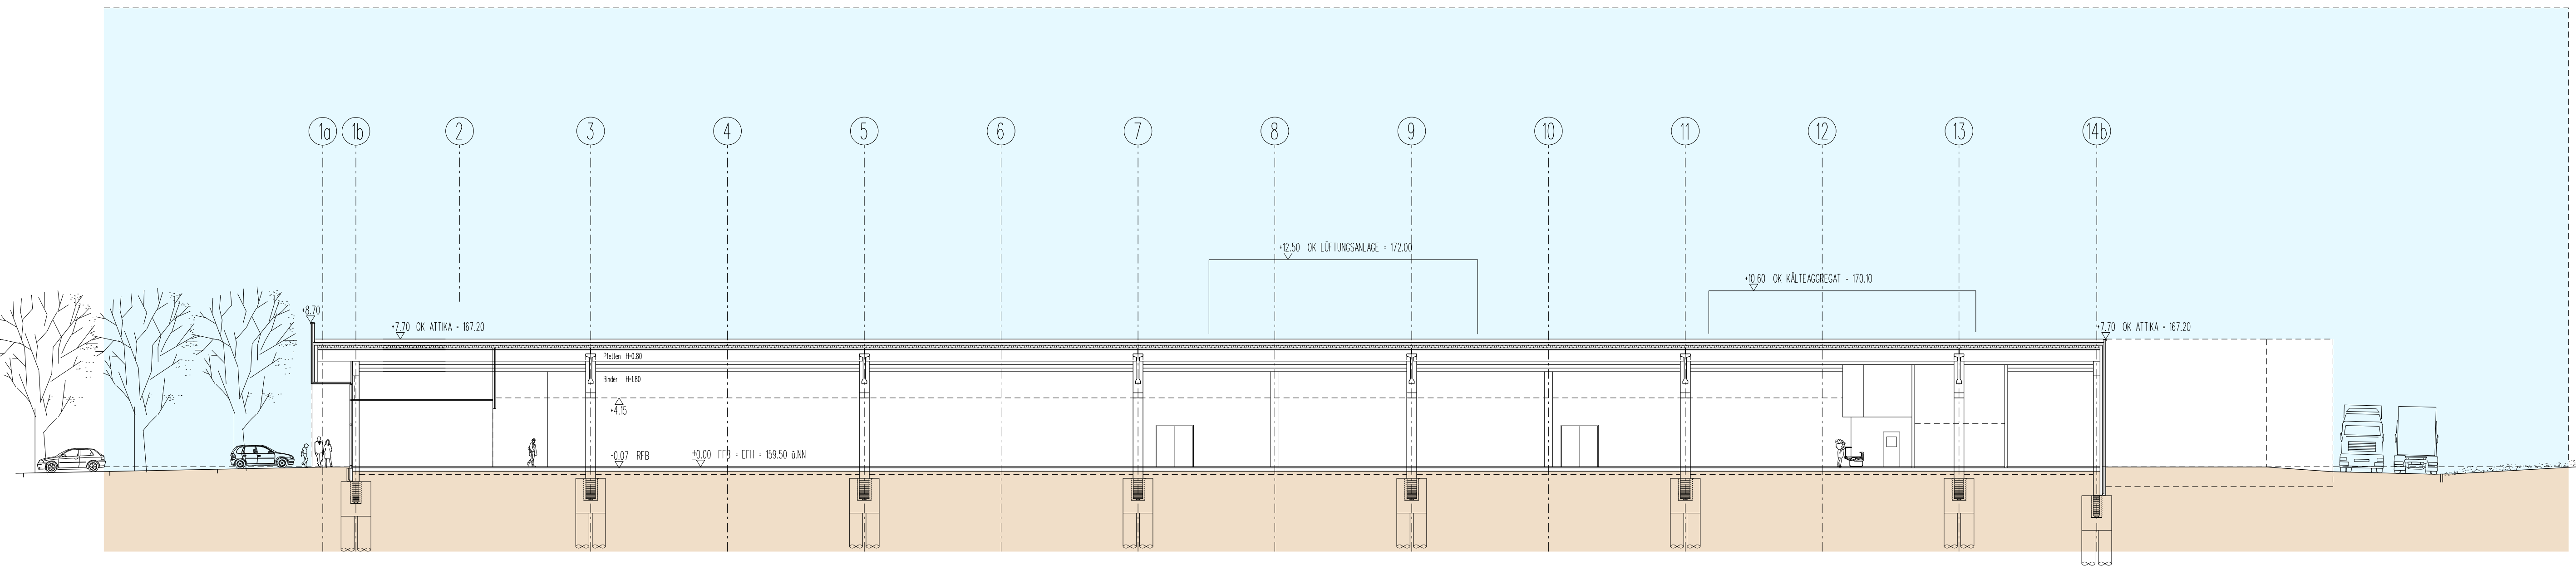


Längsschnitt entlang Achse E

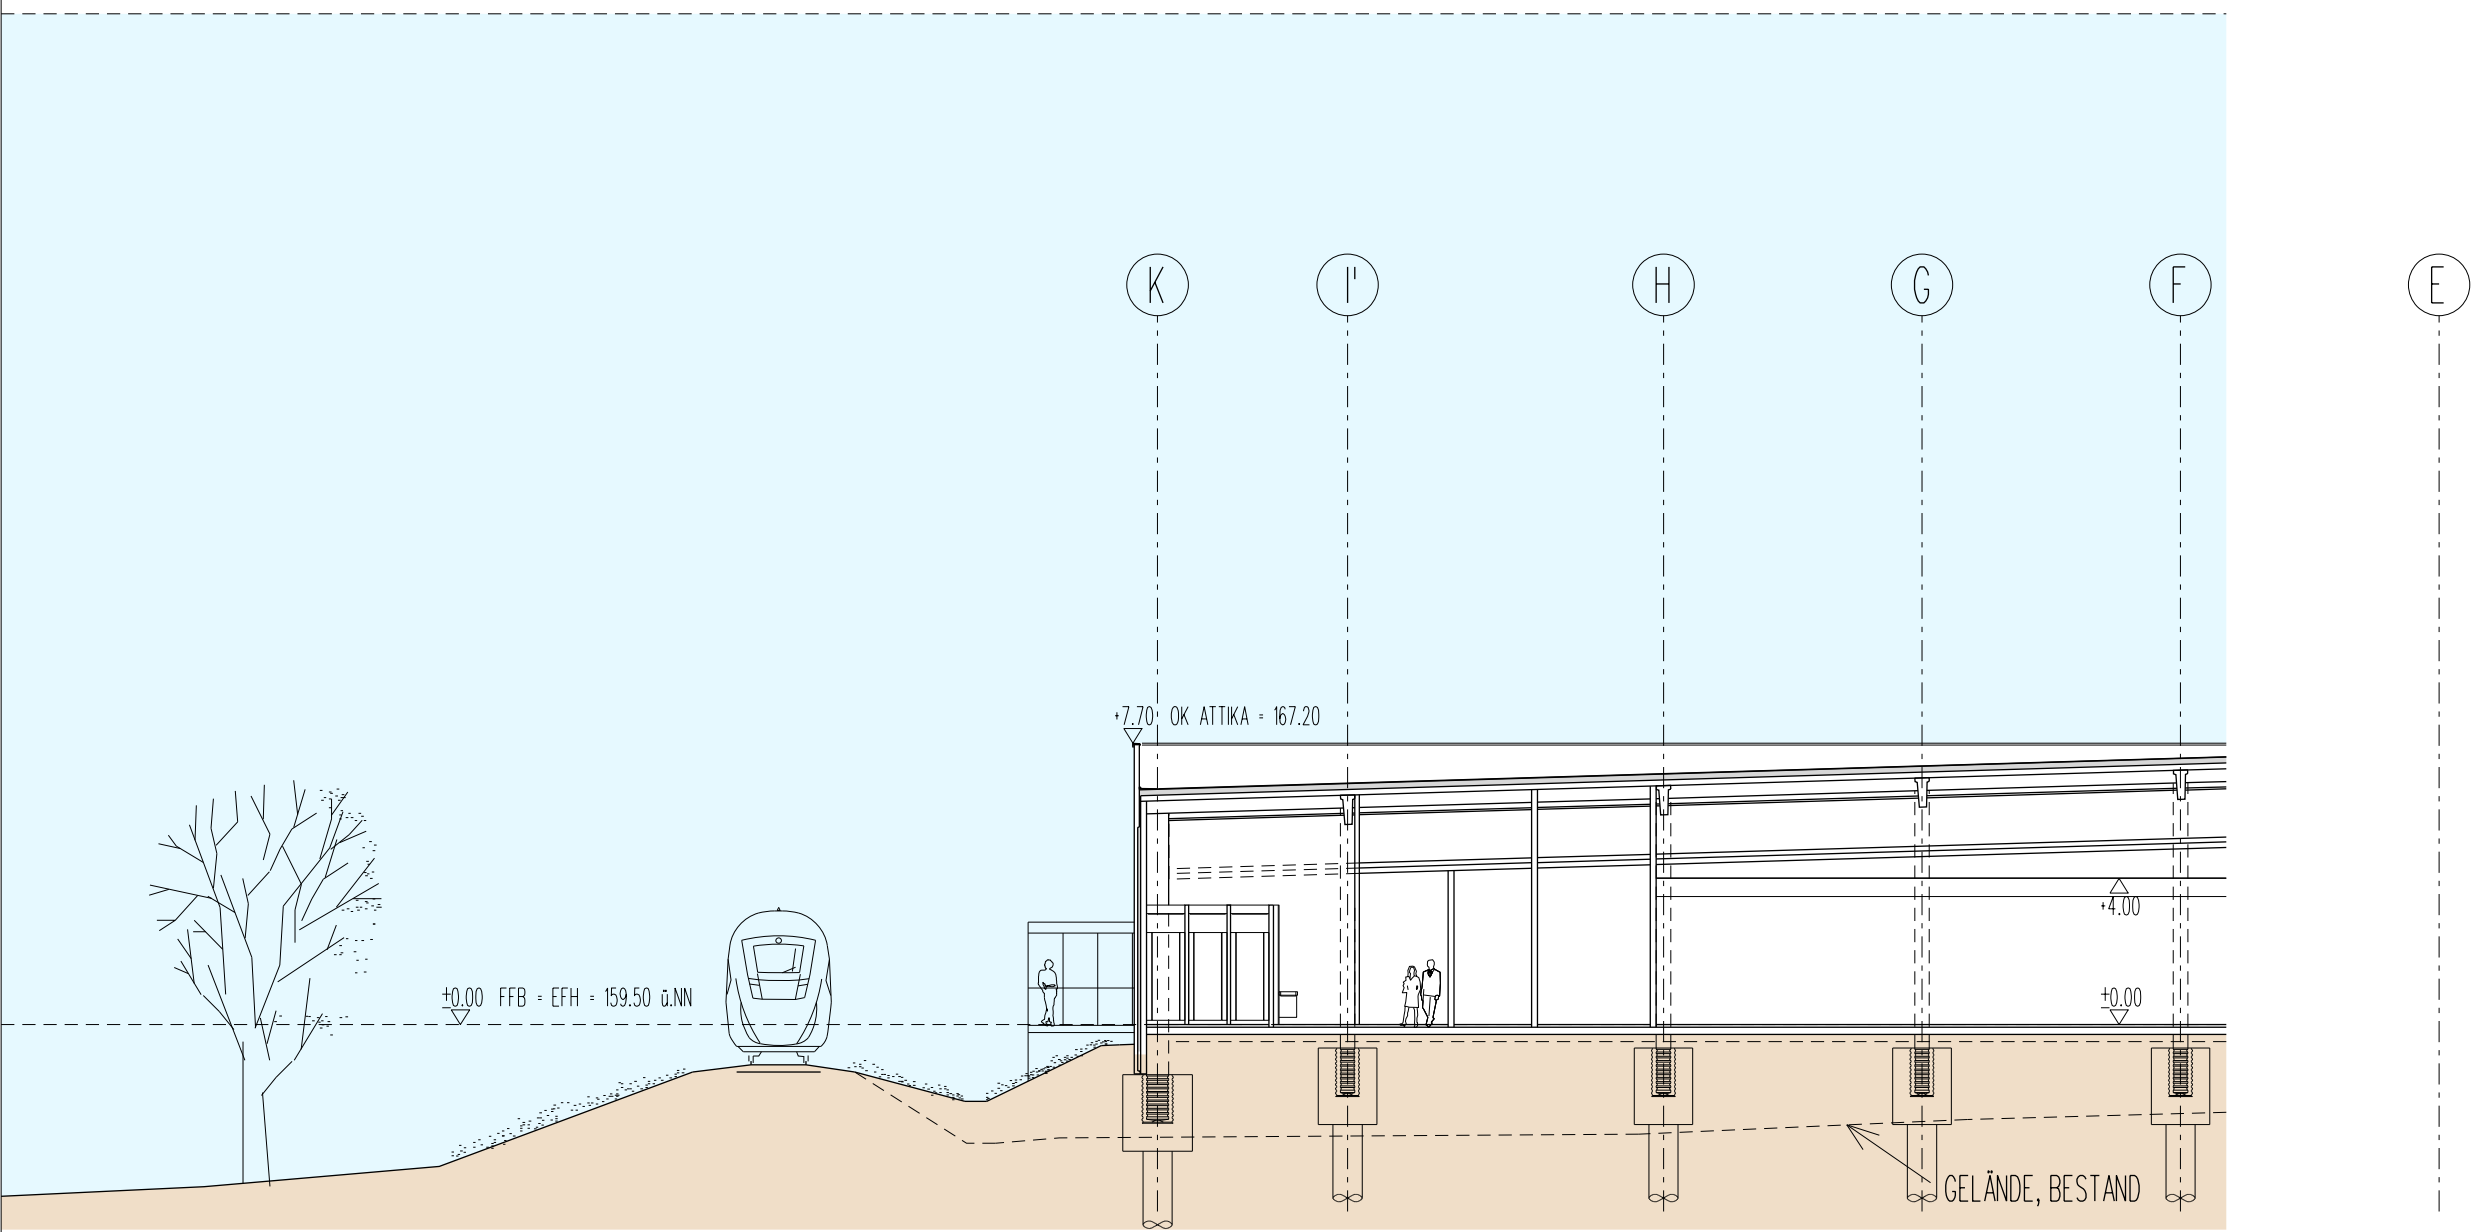

Querschnitt zwischen Achsen 1+2 von Westen

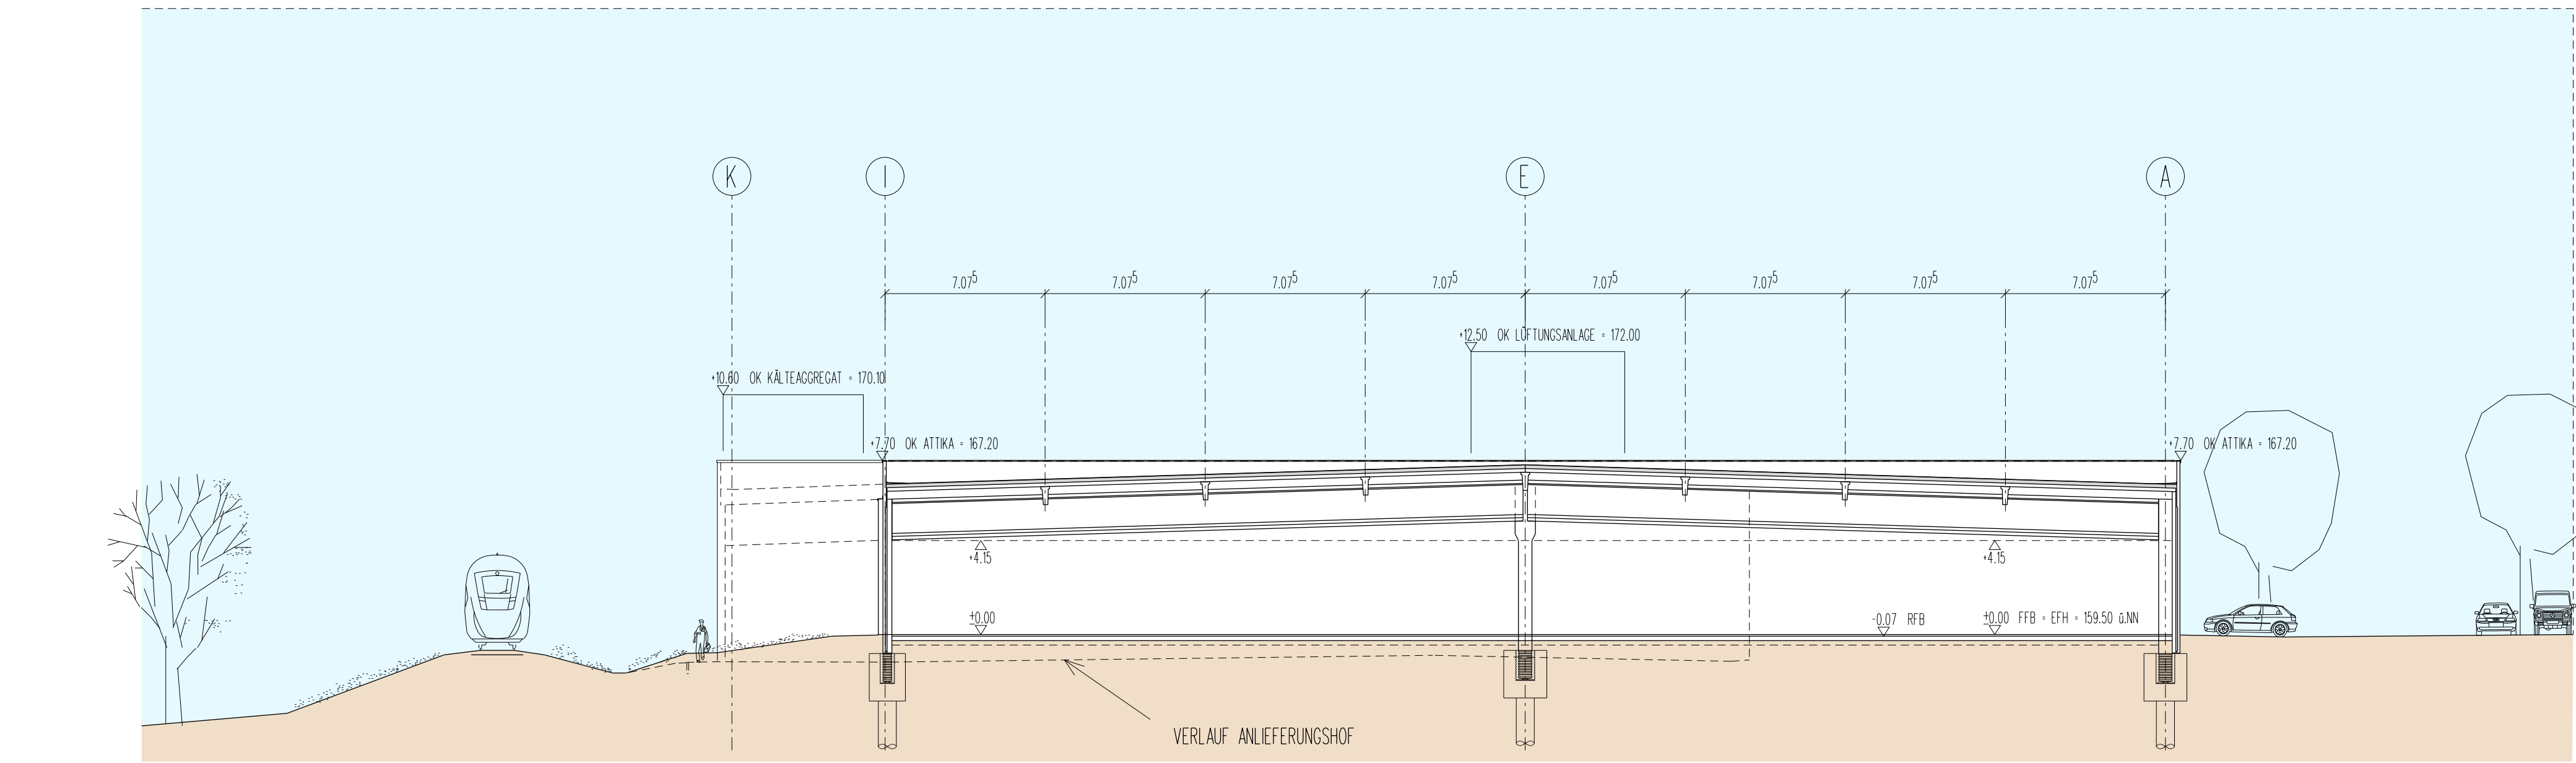

Querschnitt zwischen Achse 10-11

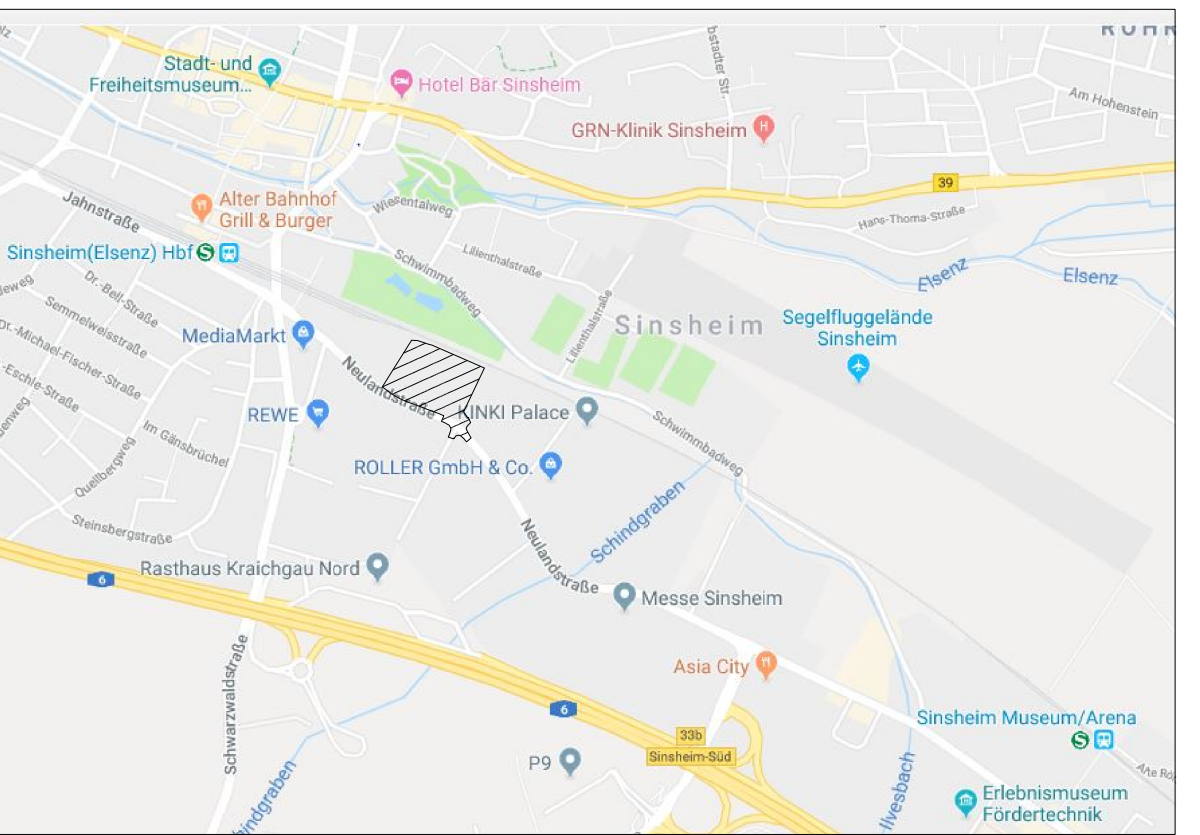

Vorhaben- und Erschließungsplan

Projekt

Verbrauchermarkt Neulandstrasse

Vorbauherr
Kaufhof Immobilien GmbH & Co. KG
Berliner Chaussee 13
10559 Berlin



Architekt
Kochel + Partner
Kochel + Partner
Kochel + Partner
Kochel + Partner



Zeichnung

Ansichten
Schnitte

Plan Nr.	Maßstab	Datum	Detaill
VEP 2	1:200	30.04.2019	2500x1400 mm