


Anlage 2 zu GR/1048/2020

Die Angaben und Inhalte des Planauszuges sind ohne Gewähr!

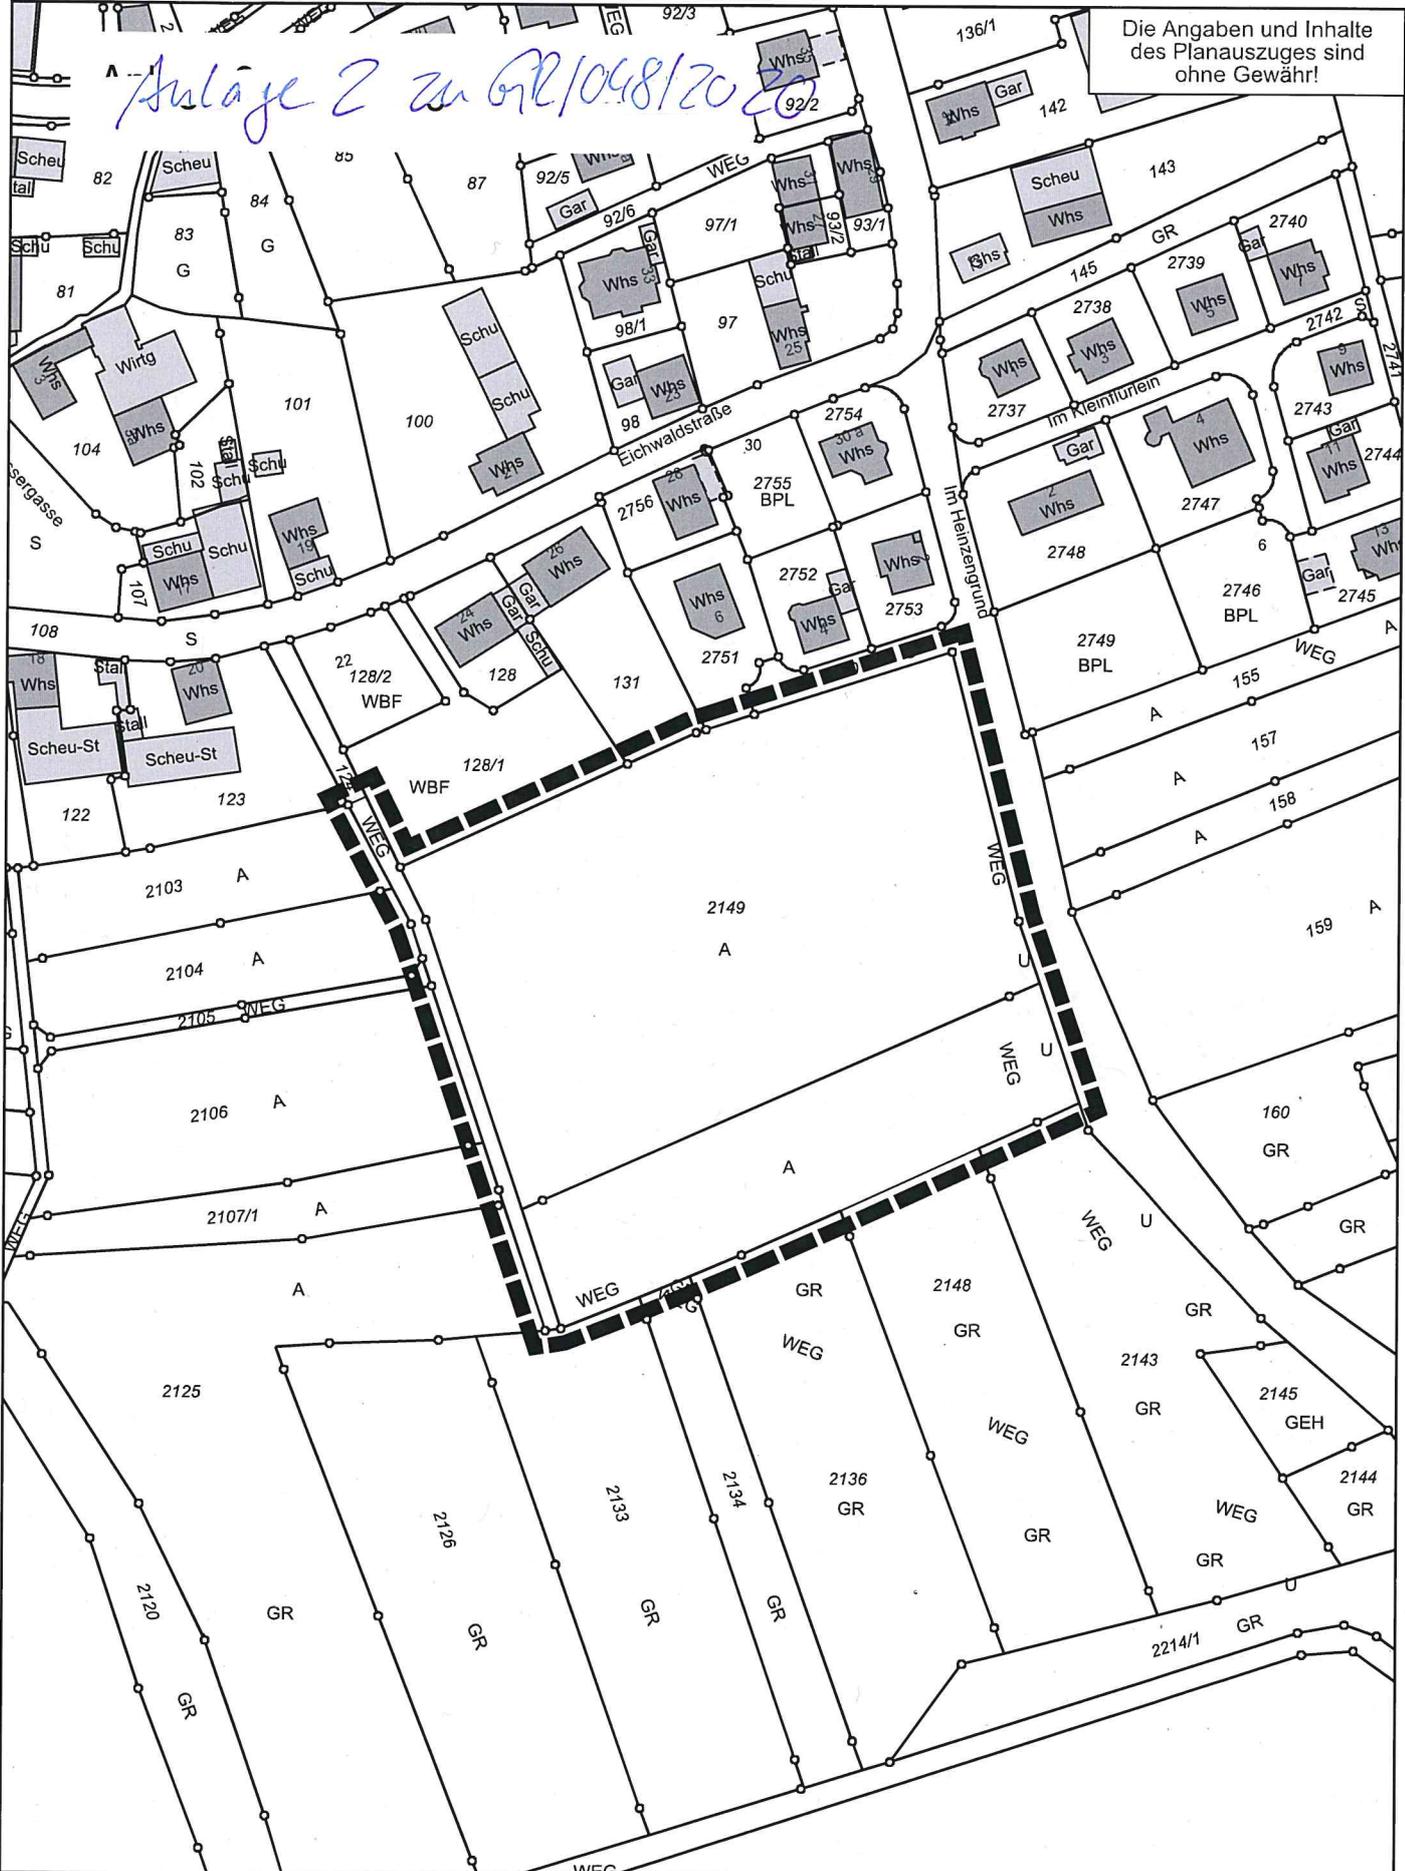

Projekt Abgrenzungsplan  
 Bplan "Heinzengrund"  
 Gemarkung Ehrstädt  
 Bearbeiter Abtlg 611



**Stadt Sinsheim**  
 Amt für Stadt- und  
 Flächenentwicklung

Vervielfältigungen, Umarbeitungen, Veröffentlichungen oder die Weitergabe an Dritte nur mit Zustimmung des Herausgebers.

Digitale Grundlage: Stand 01/2019 © Landesamt für Geoinformation und Landentwicklung

Maßstab: 1:1500

Datum 15.10.2019