


Anlage 3 zur Vorlage GR/048/2020

Die Angaben und Inhalte
des Planauszuges sind
ohne Gewähr!

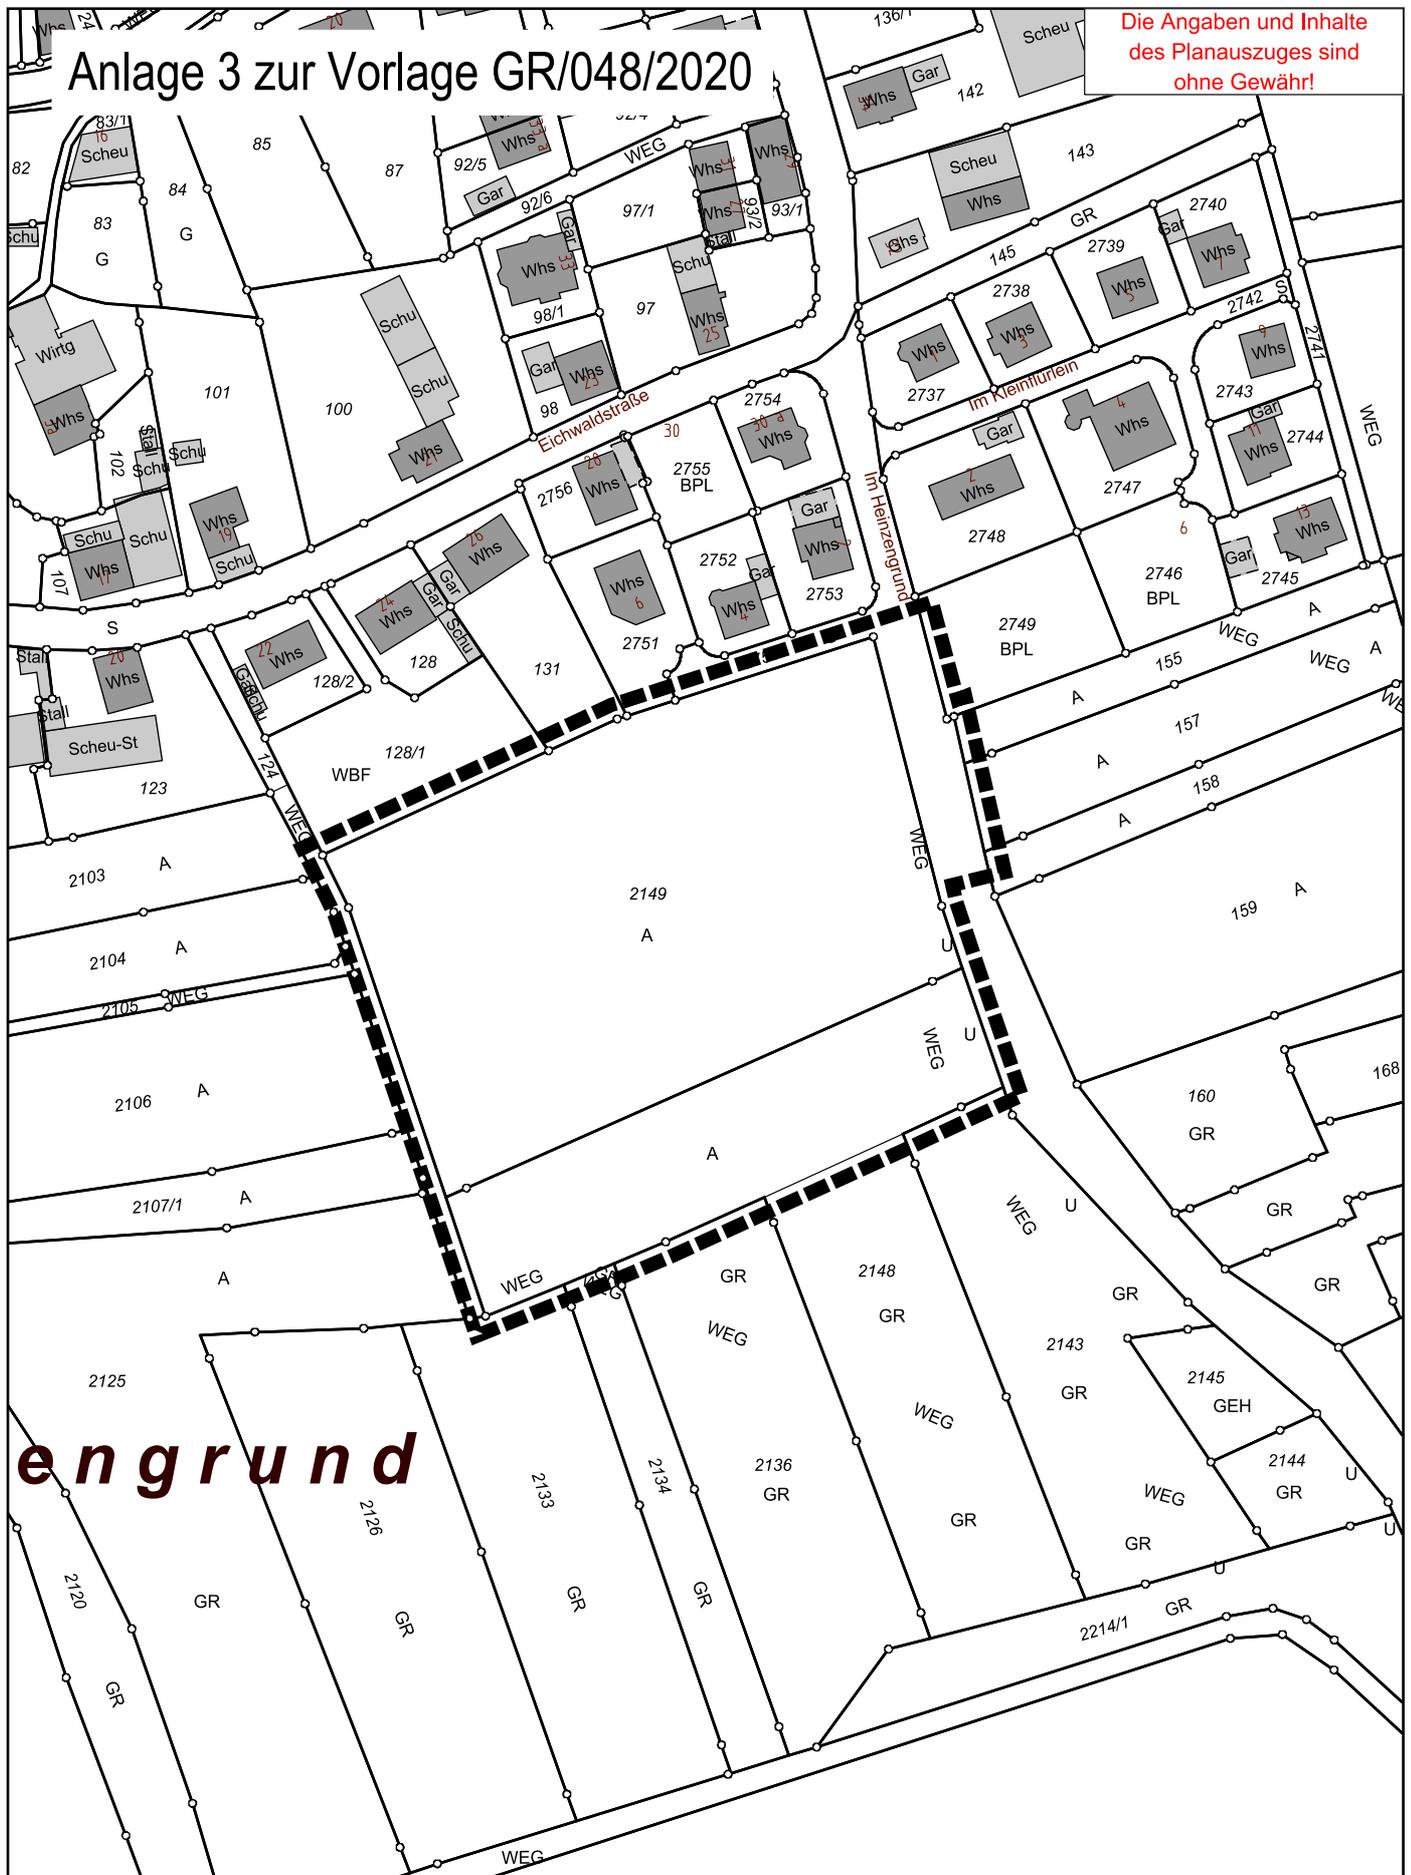

Projekt *Abgrenzungsplan
Bplan "Heizengrund"*
Gemarkung *Ehrstädt*
Bearbeiter *Abtlg 611*

Vervielfältigungen, Umarbeitungen, Veröffentlichungen oder die Weitergabe an Dritte nur mit Zustimmung des Herausgebers.
Digitale Grundlage: Stand 01/2020 © Landesamt für Geoinformation und Landentwicklung

Maßstab: 1:1500

Datum 02.09.2020



Stadt Sinsheim
Amt für Stadt- und
Flächenentwicklung