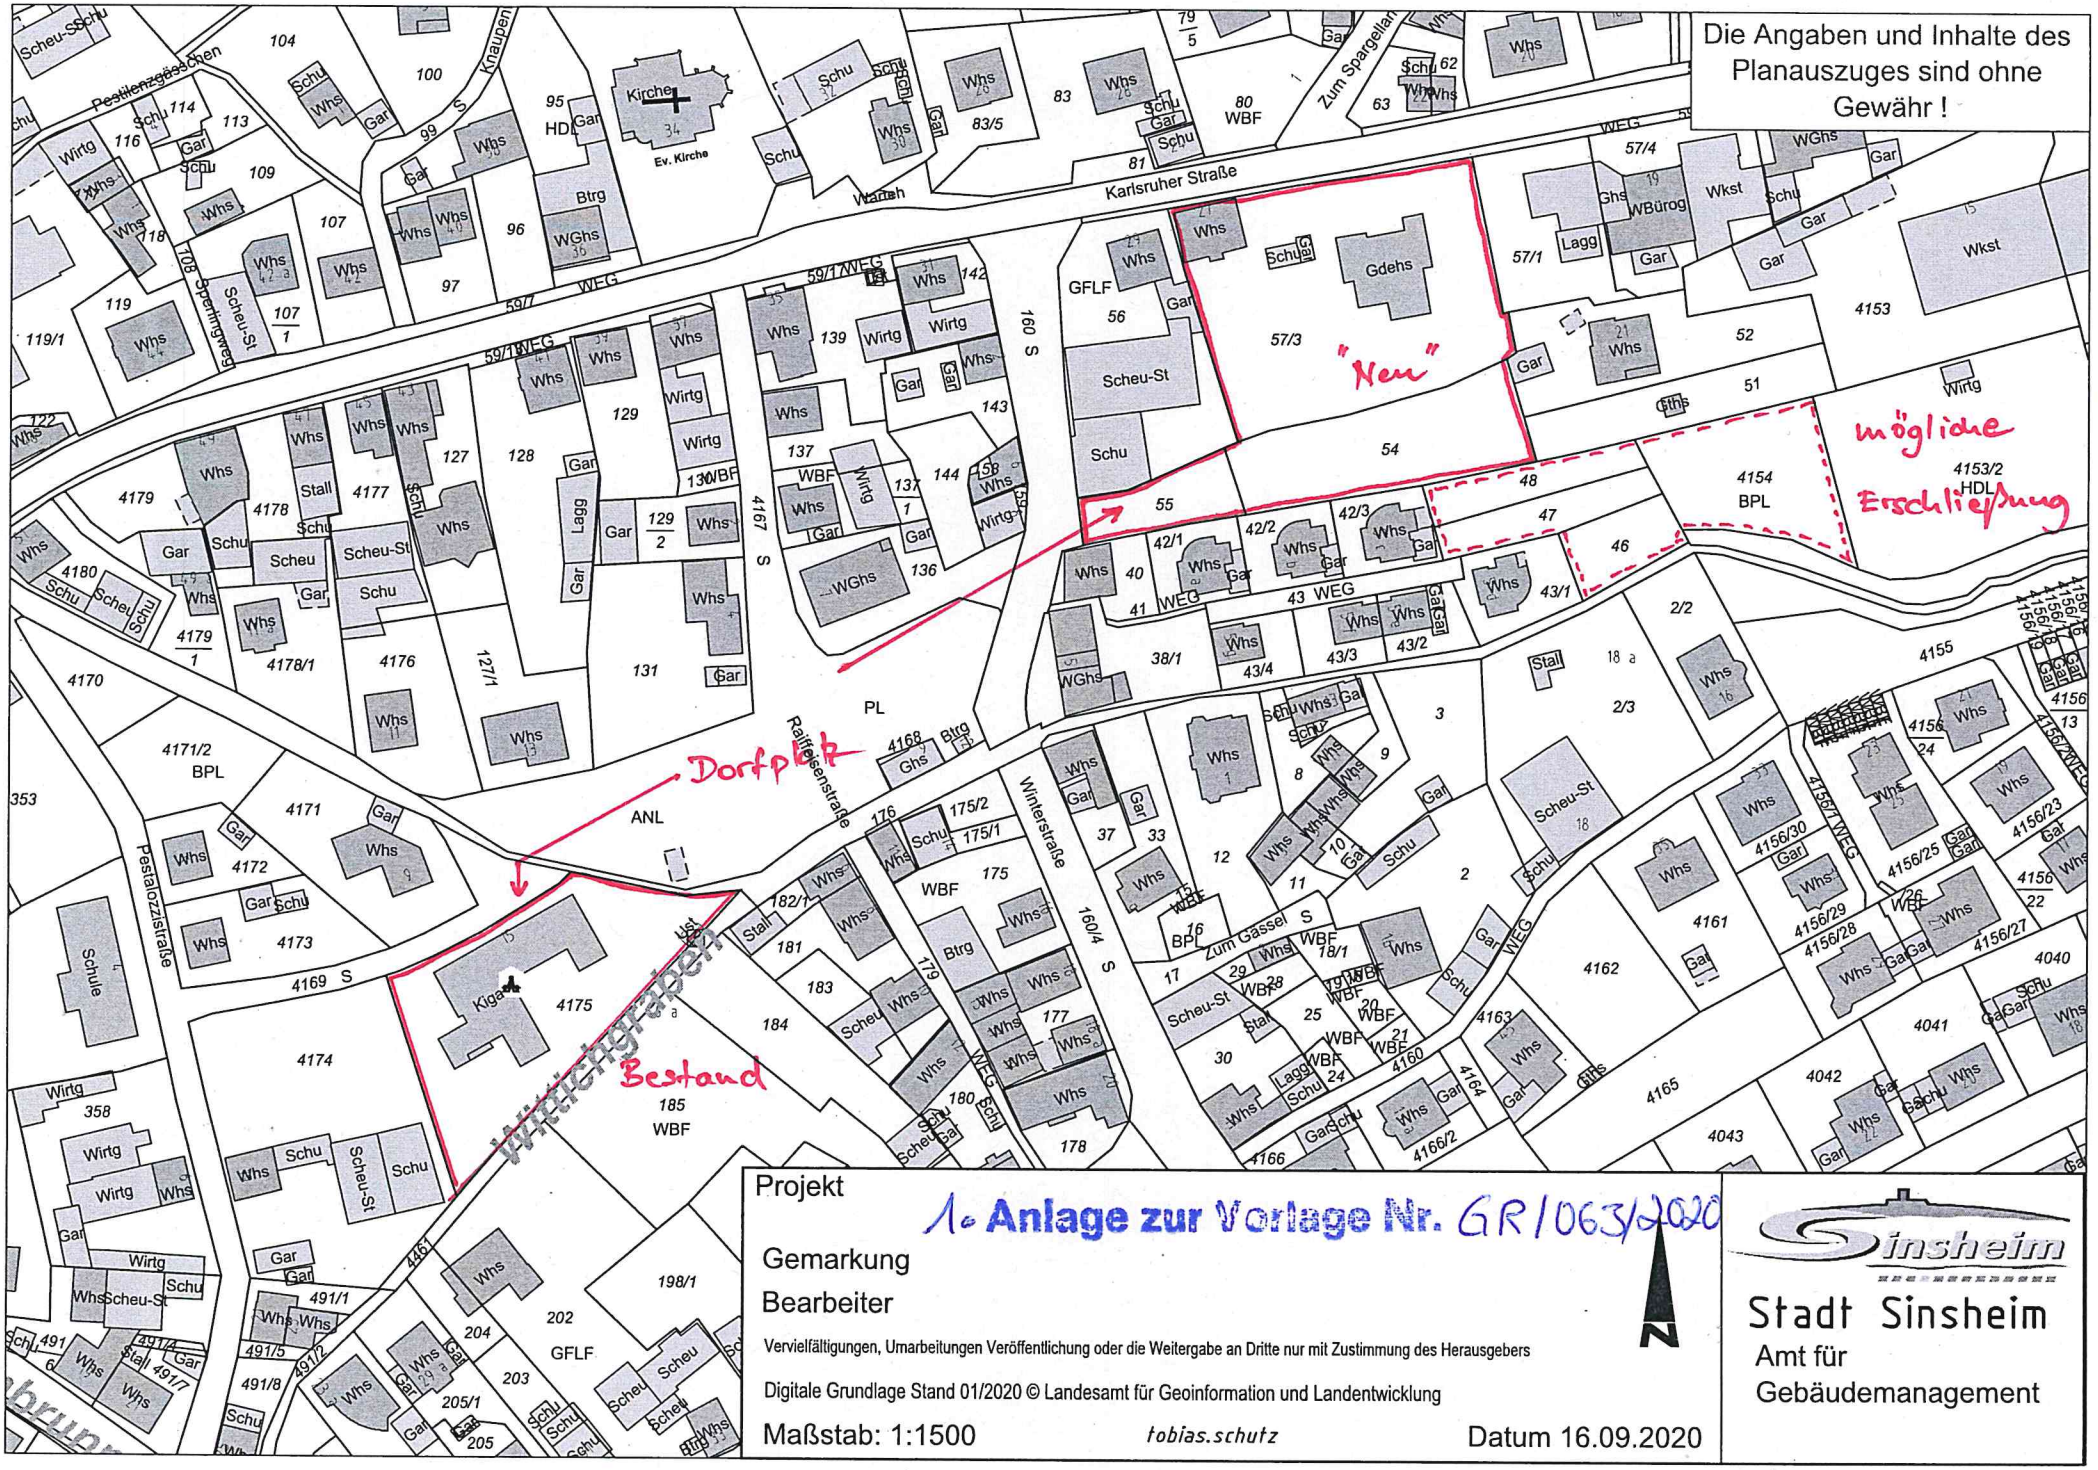
Die Angaben und Inhalte des Planauszuges sind ohne Gewähr !
Karlsruher Straße
Pestlenzgäßchen
Knaupen
Warteh
Ev. Kirche
Kirche
Sportringweg
Scheu-St
Gdehs
"Neu"
GFLF
Scheu-St
Schu
Lagg
Wkst
WBürog
WGhs
Ghs
Wirtg
Stall
Scheu
Gar
Whs
Btrg
HDL
WEG
WBF
BPL
PL
ANL
Dorfplatz
Raiffeisenstraße
Winterstraße
Pestalozzistraße
Schule
Kiga
Bestand
Wirtschaftsweg
möglicher Erschließung
4153/2
Zum Gassel
Zum Spargellan
Scheu-St
160 S
4167 S
4169 S
160/4 S
59/7 WEG
59/17 WEG
43 WEG
4156/7 WEG
4461
Projekt
1. Anlage zur Vorlage Nr. GR/063/2020
Gemarkung
Bearbeiter
Vervielfältigungen, Umarbeitungen Veröffentlichung oder die Weitergabe an Dritte nur mit Zustimmung des Herausgebers
Digitale Grundlage Stand 01/2020 © Landesamt für Geoinformation und Landentwicklung
Maßstab: 1:1500
tobias.schutz
Datum 16.09.2020
N
Sinsheim
Stadt Sinsheim
Amt für
Gebäudemanagement