

Flächenreserven Ehrstädt FNP 2006

3 Mgesamt = 13.013,50
m² /
ca. 5.600 m² nördlich G

2 W= 3.542,50 m²

1 W=2.110,1 m²


4 G= 7.322,30 m²

5 W= 1.745,60 m²


6 W= 5.660,2 m²

(davon ist ein Teil bereits bebaut)

7 W= 1.287,50 m²

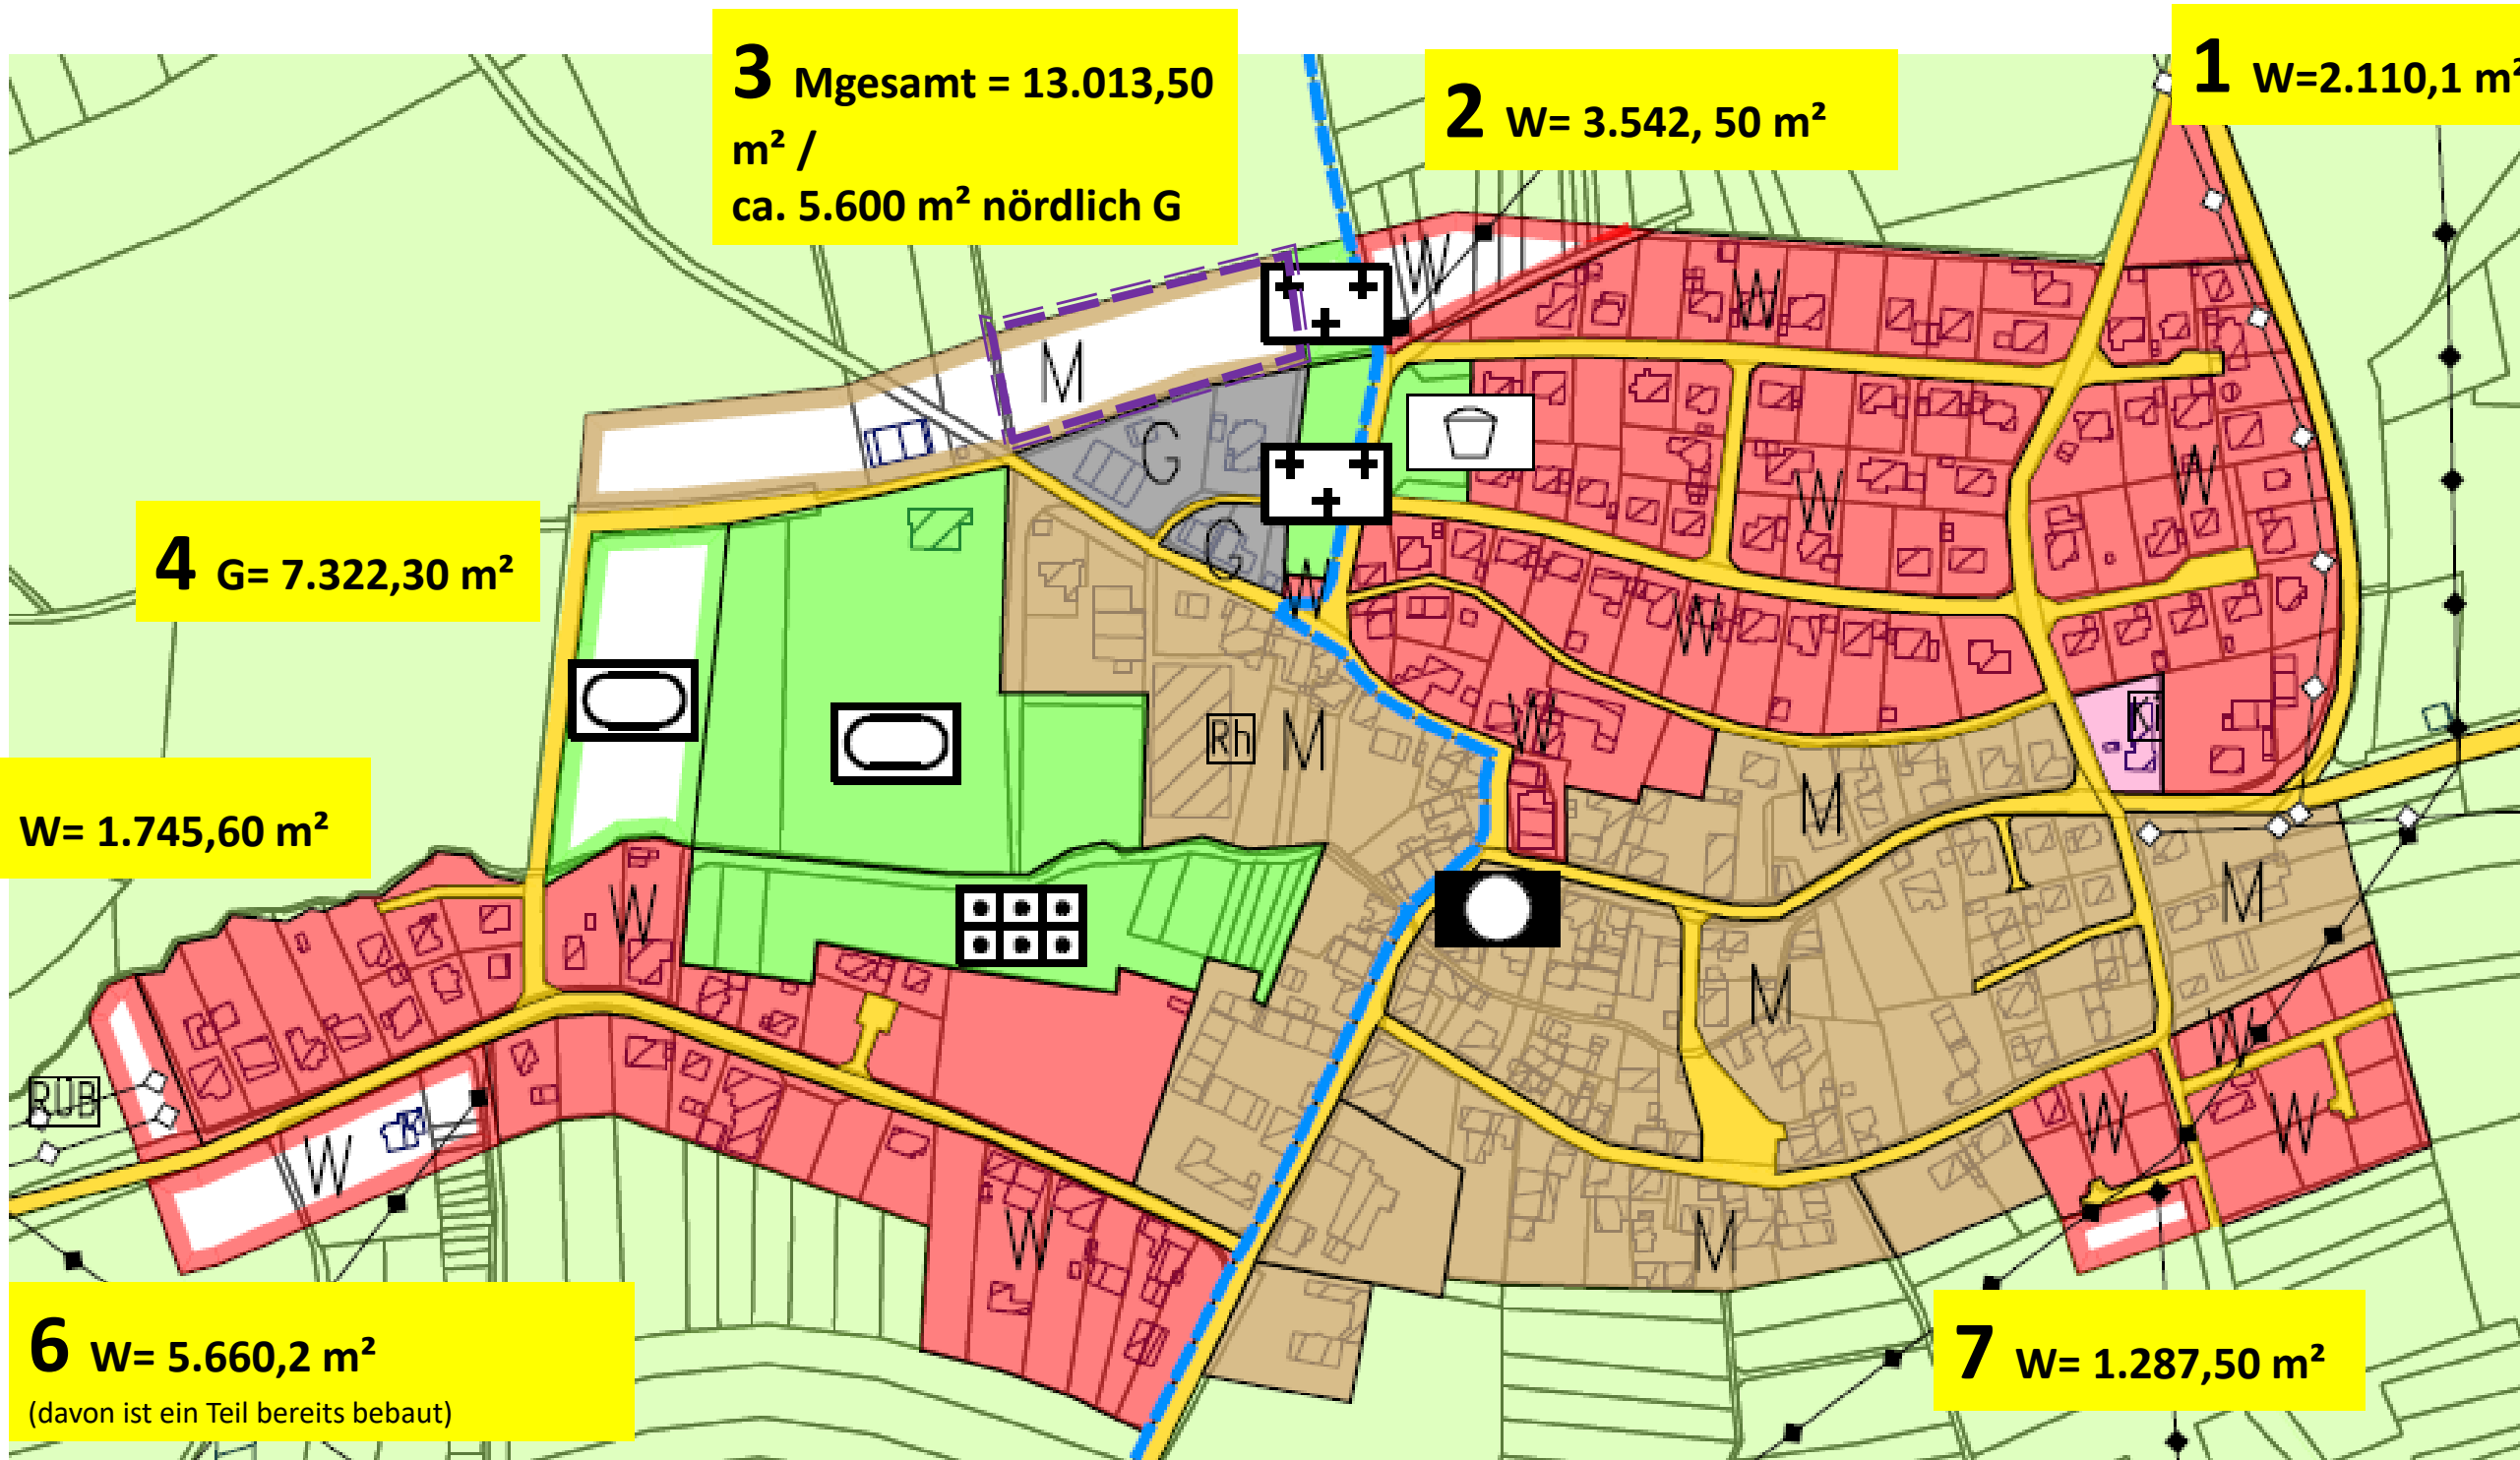

Flächenverzicht im Zielabweichungsverfahren

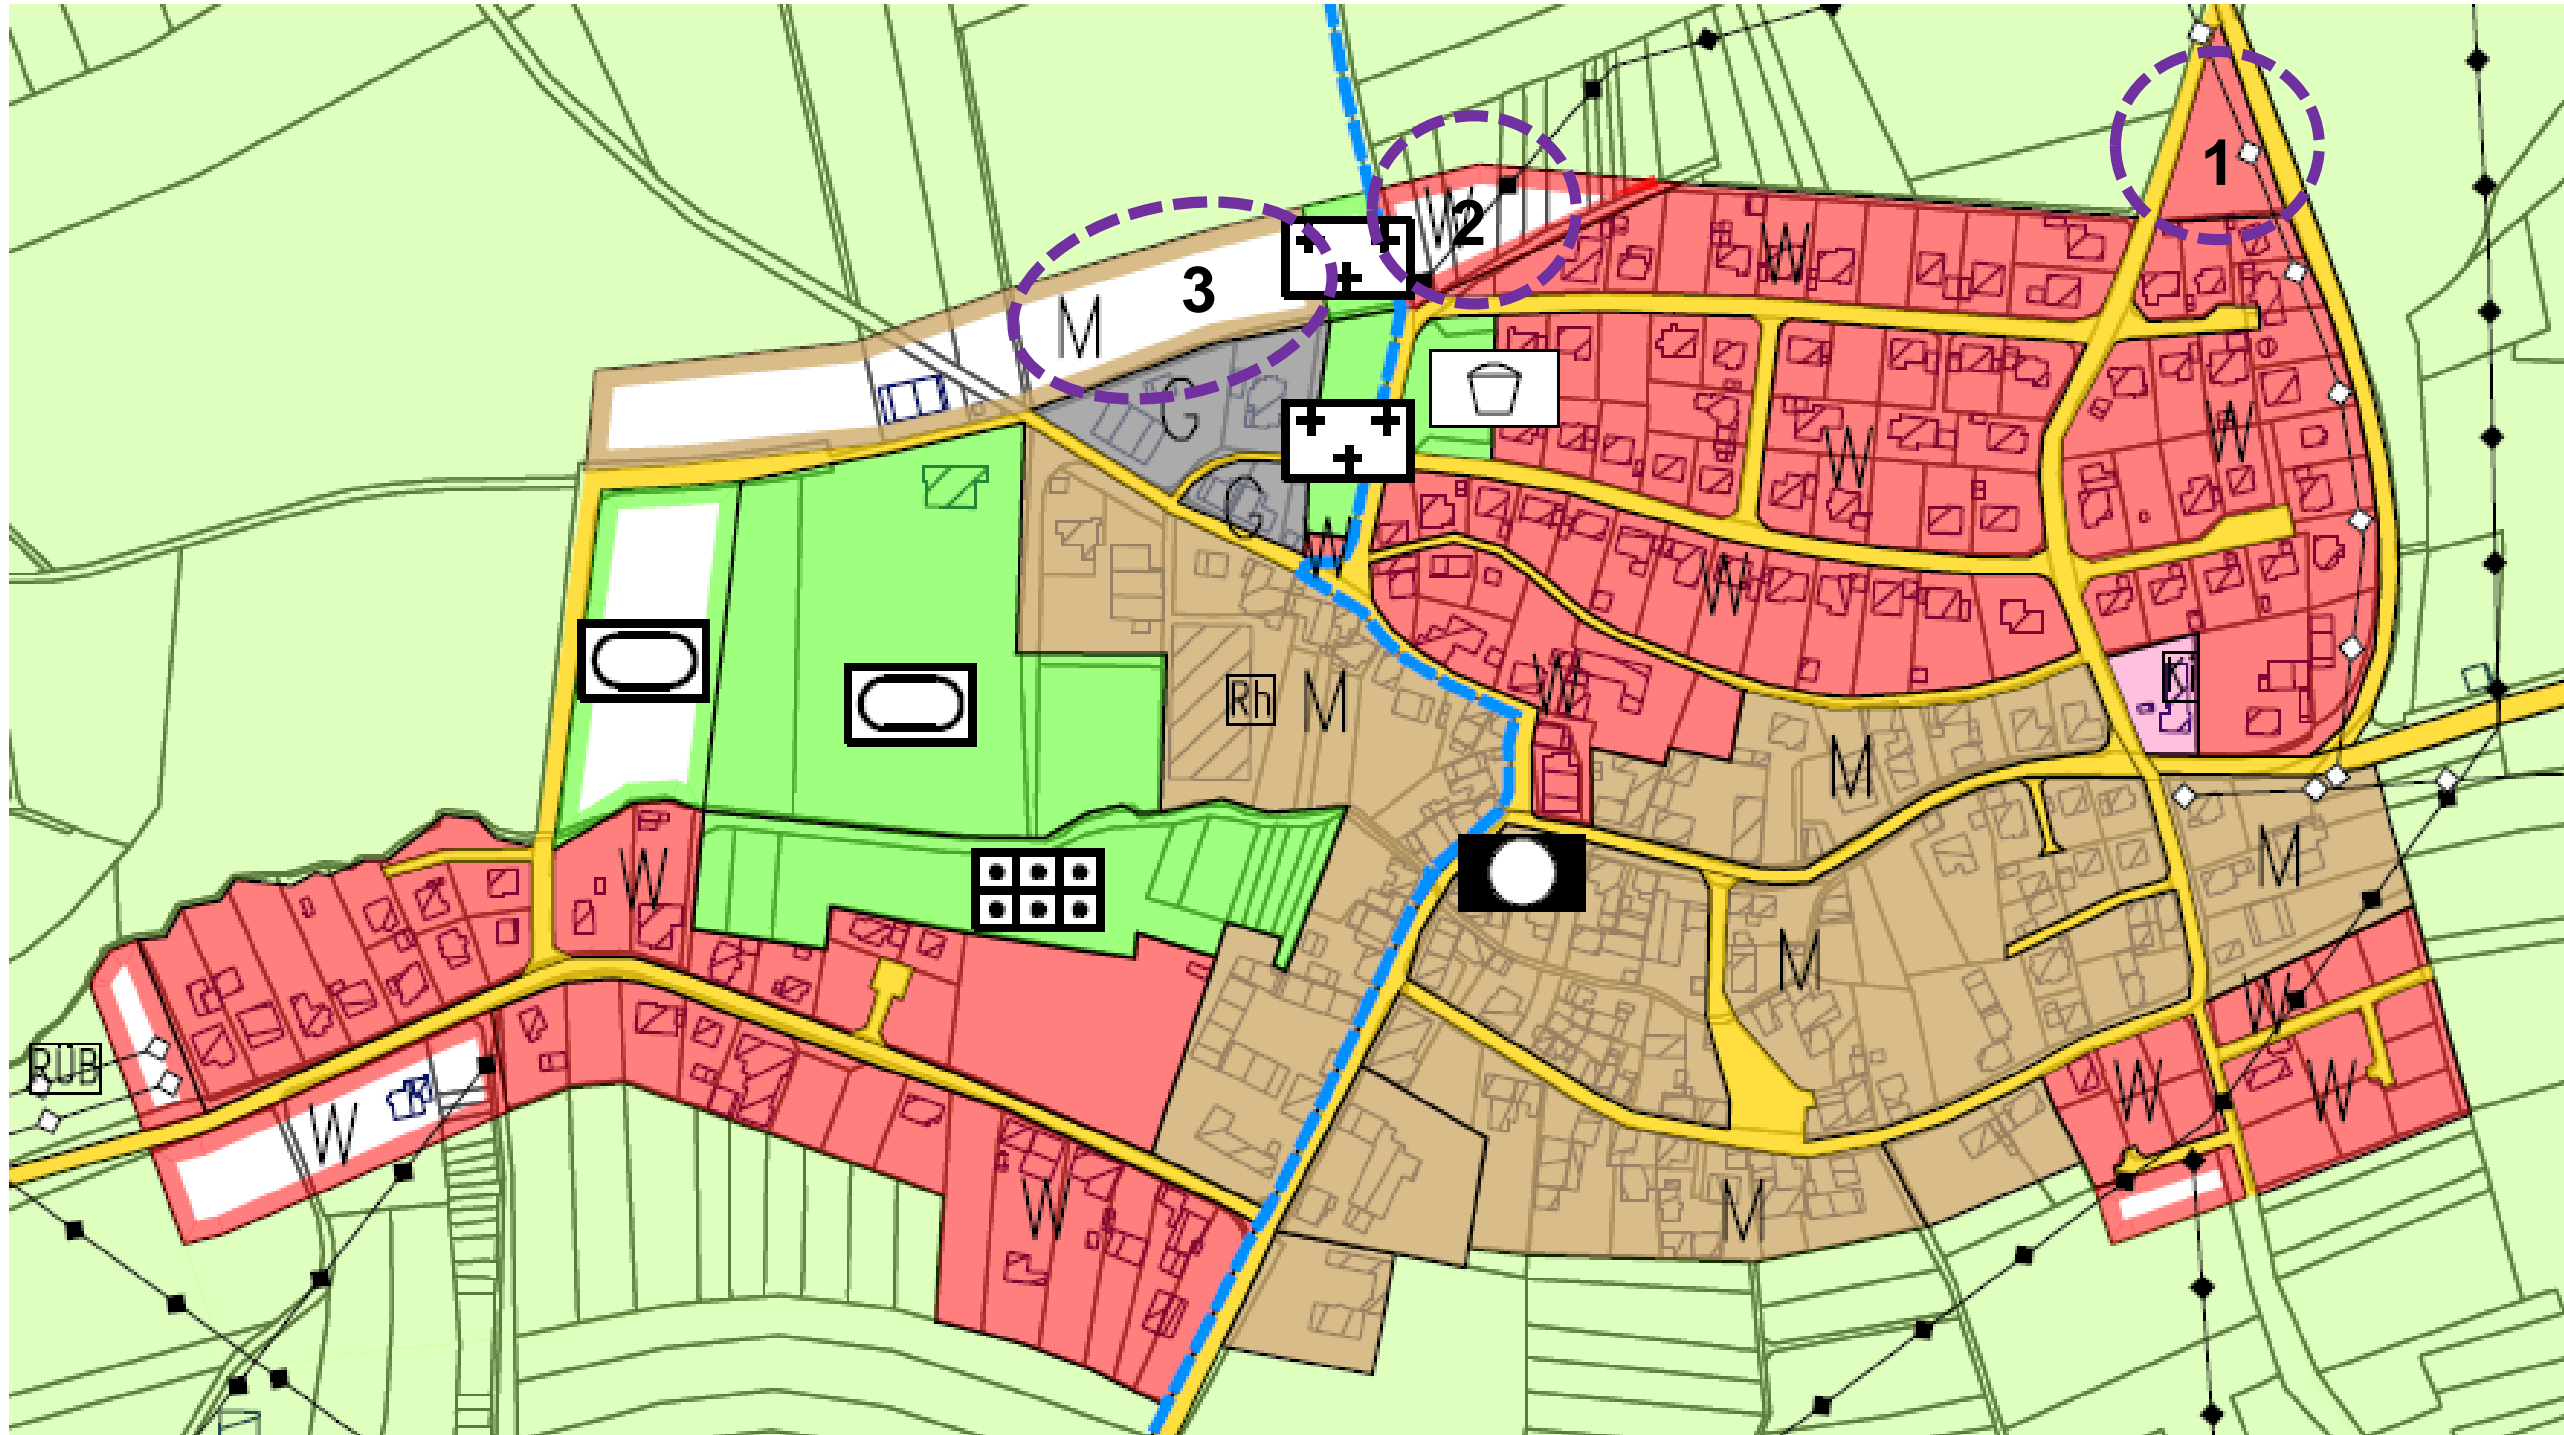

1,15 ha Fläche des Baugebietes „Heinzengrund“
Rückgabe Flächenpotenziale 1,13 ha