


Anlage 2 zu GR/057/2021

Die Angaben und Inhalte des
Planauszuges sind ohne
Gewähr!

acher Weg rechts

Bründel

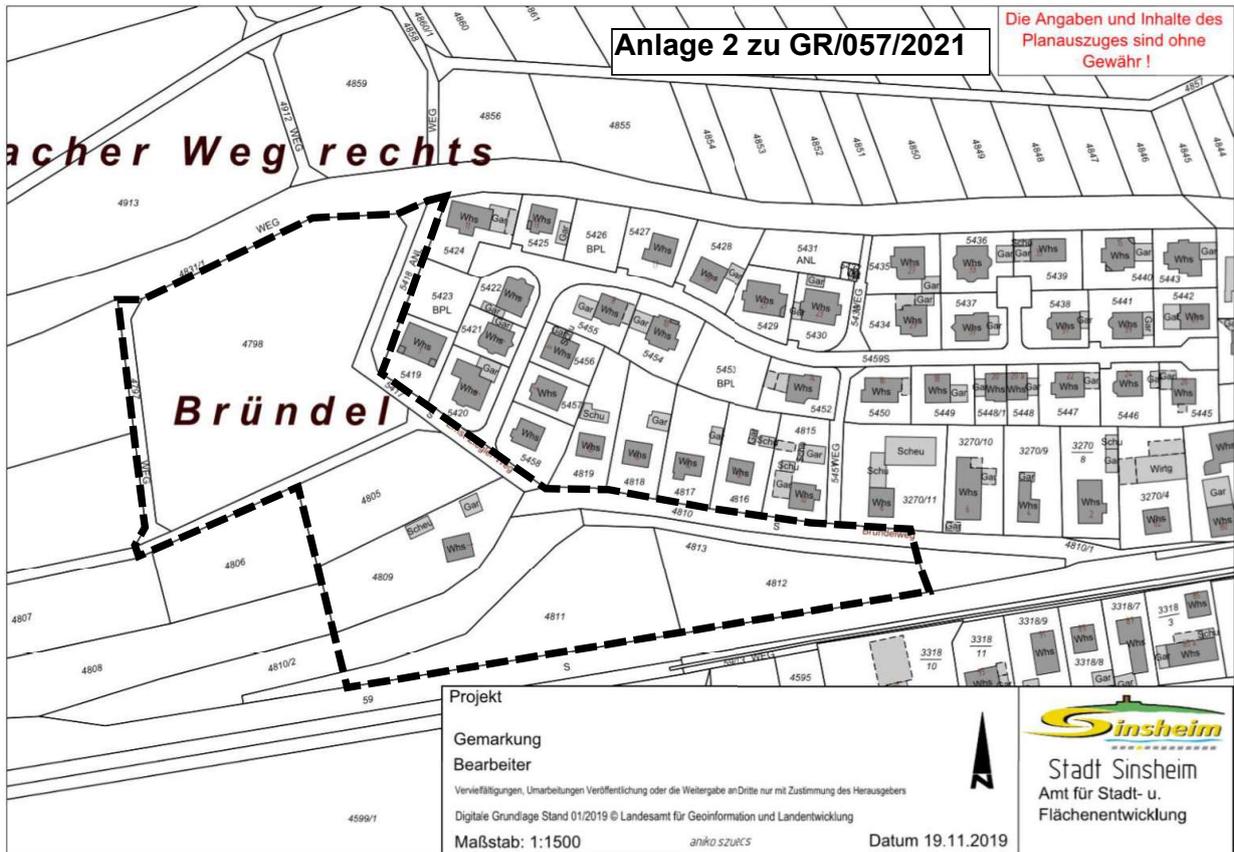

Projekt

Gemarkung

Bearbeiter

Vervielfältigen, Umarbeiten Veröffentlichung oder die Weitergabe an Dritte nur mit Zustimmung des Herausgebers

Digitale Grundlage Stand 01/2019 © Landesamt für Geoinformation und Landentwicklung

Maßstab: 1:1500

aniko.szuecs

Datum 19.11.2019



Stadt Sinsheim
Amt für Stadt- u.
Flächenentwicklung