


Die Angaben und Inhalte
des Planauszuges sind
ohne Gewähr!

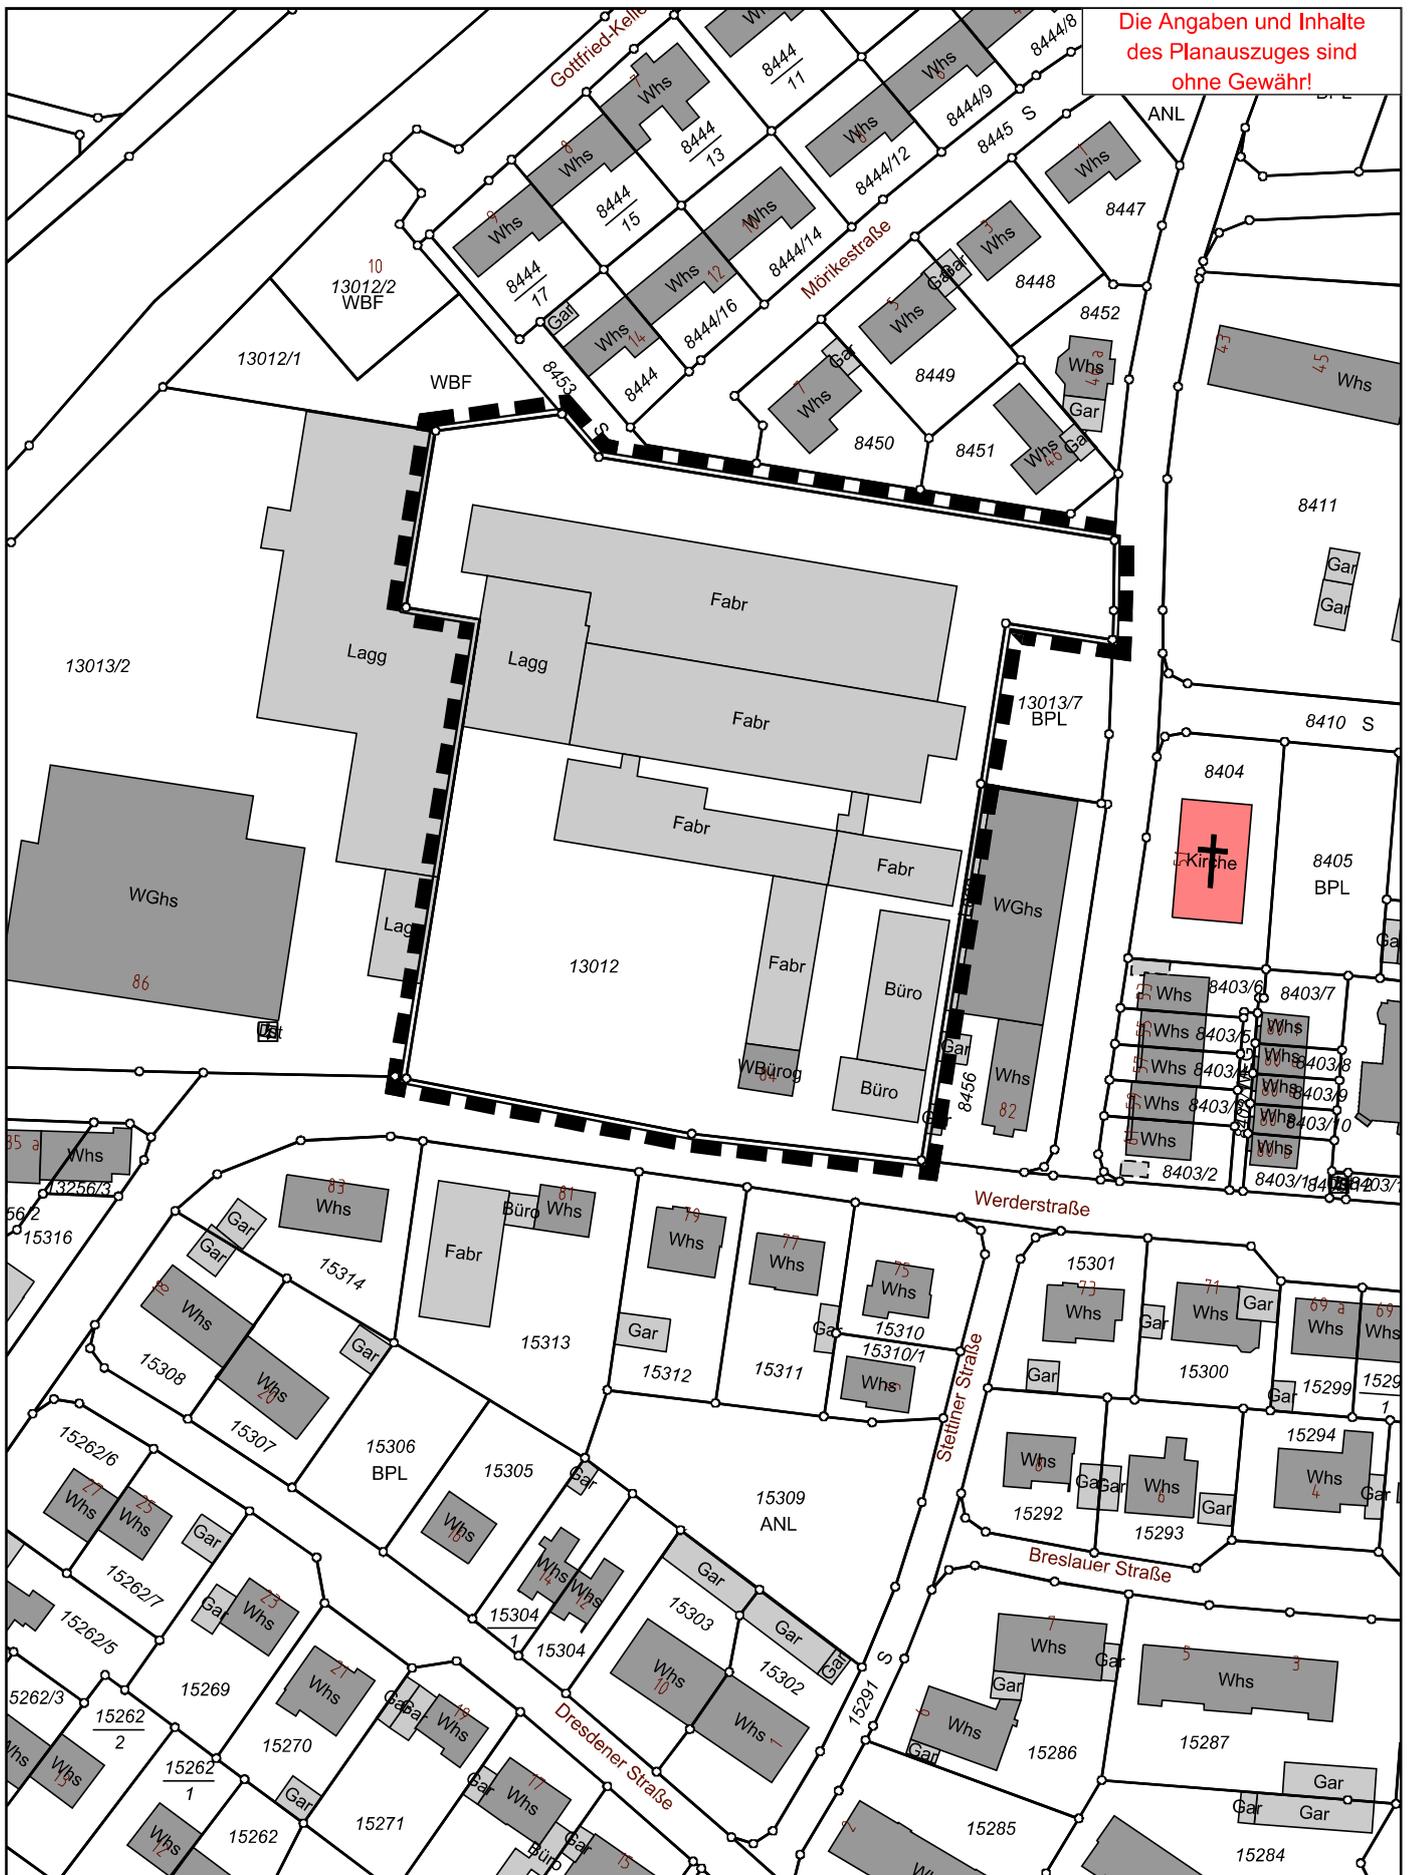

Projekt *Abgrenzungsplan
VBB "Werderstraße"*
Gemarkung *Sinsheim*
Bearbeiter *Abtlg 611*

Vervielfältigungen, Umarbeitungen, Veröffentlichungen oder die Weitergabe an Dritte nur mit Zustimmung des Herausgebers.

Digitale Grundlage: Stand 01/2021 © Landesamt für Geoinformation und Landentwicklung

Maßstab: 1:1394

Datum 08.07.2021



Stadt Sinsheim

Amt für Stadt- und
Flächenentwicklung