


Anlage 4 zu GR/069/2021

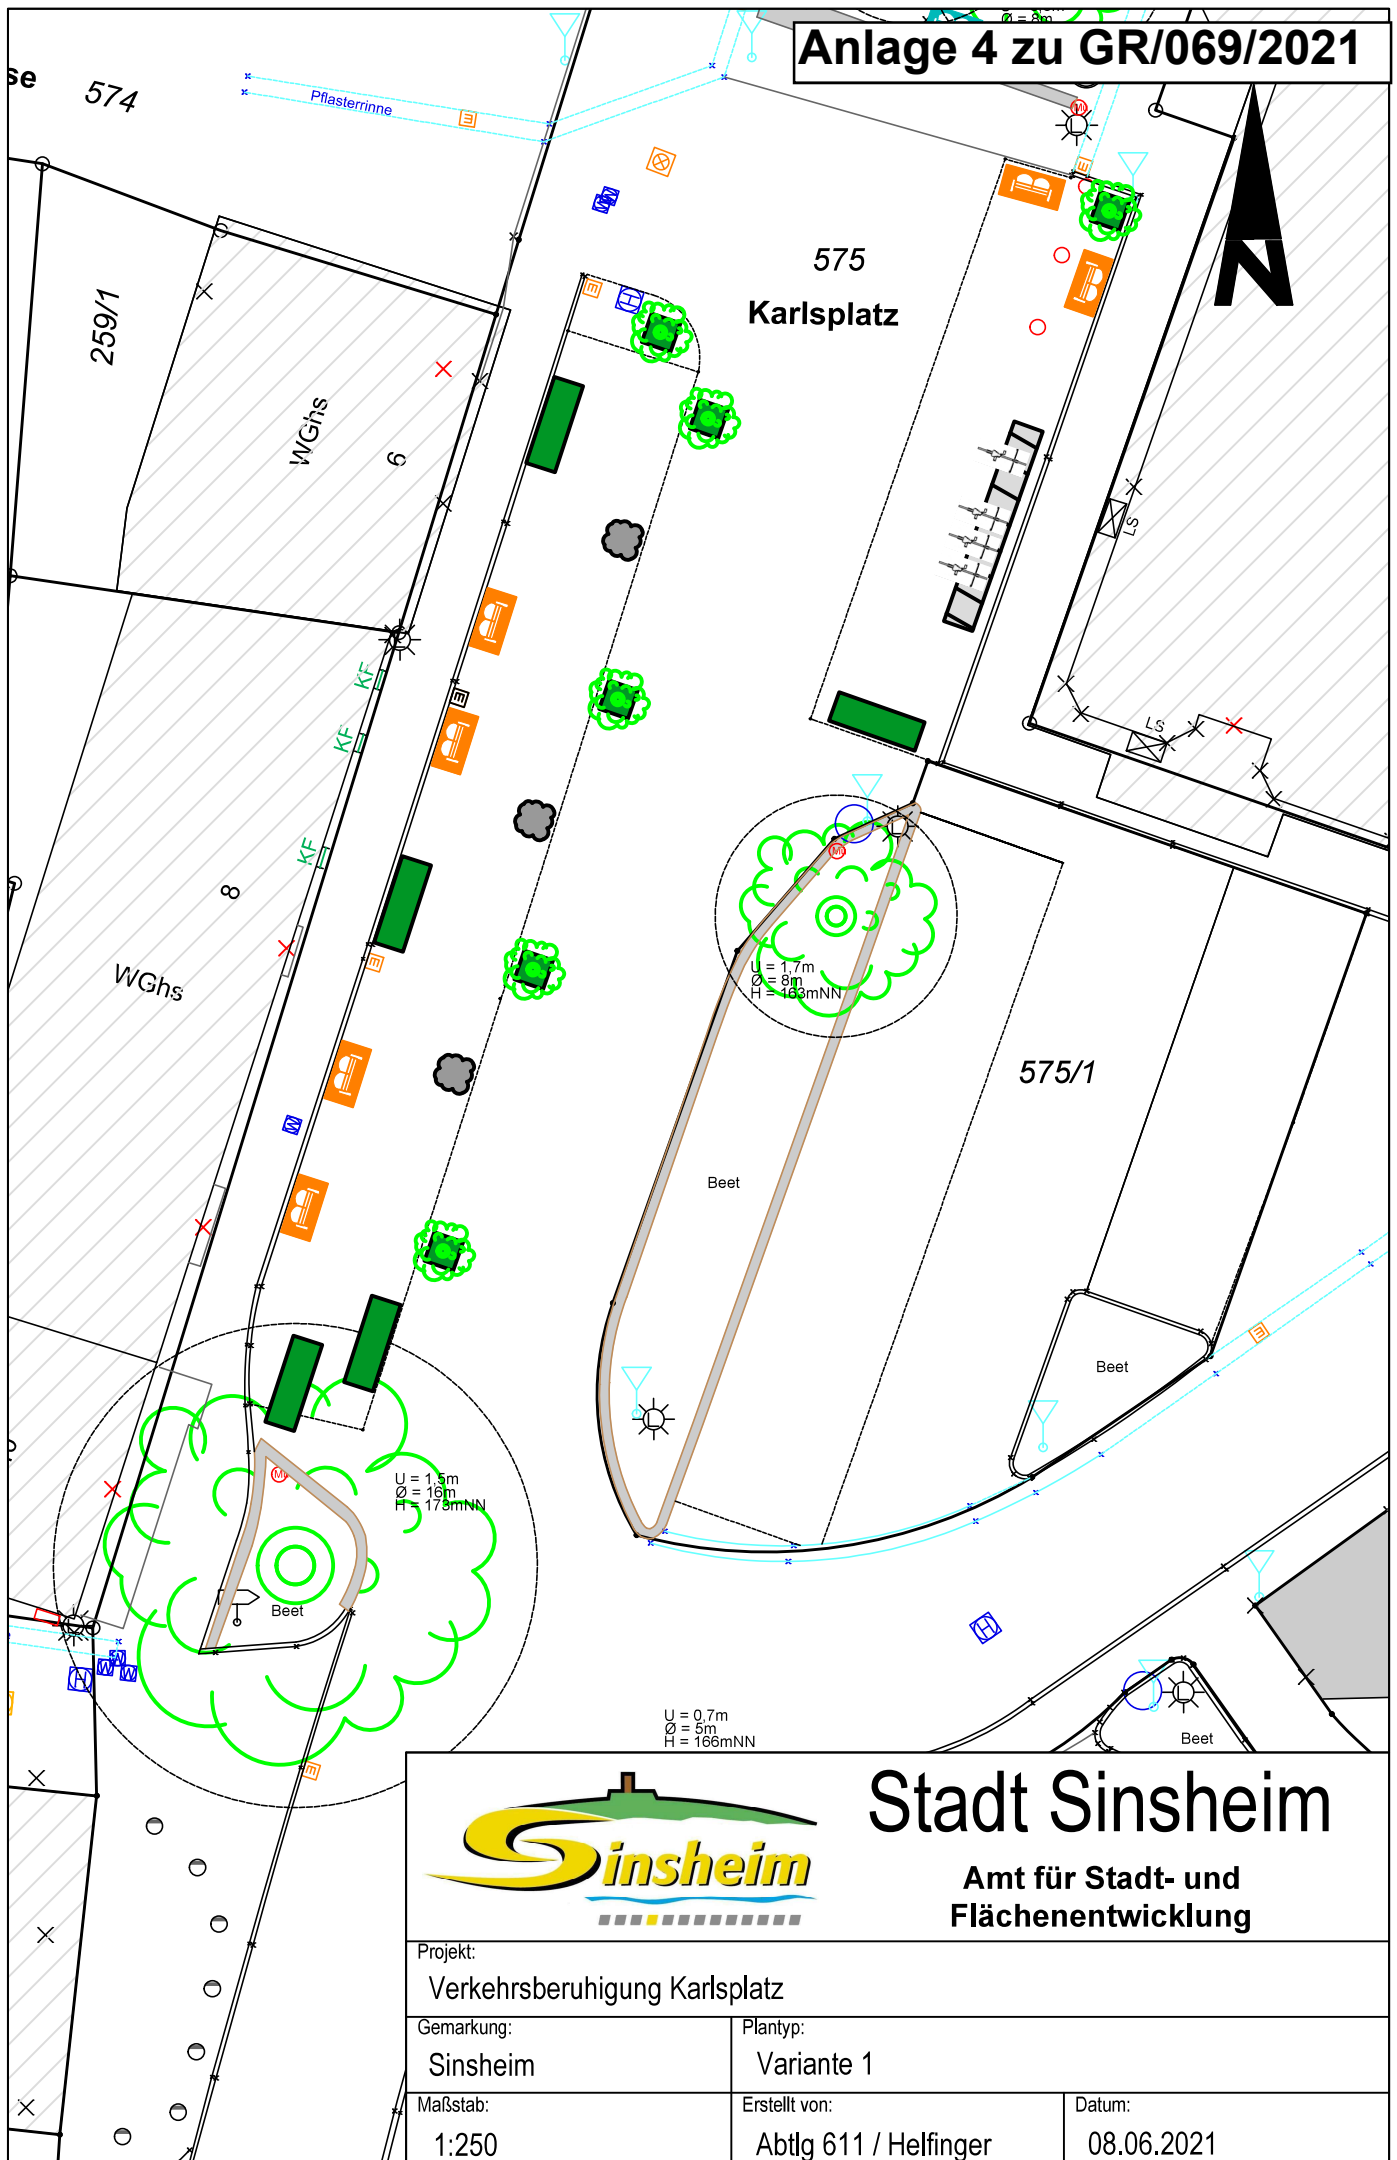

W:161_CAD\Allgemeine Projekte\13_Sinsheim\Karlsplatz\Karlsplatz_gepl Verkehrsberuhigung.dwg



Stadt Sinsheim

Amt für Stadt- und
Flächenentwicklung

Projekt:
Verkehrsberuhigung Karlsplatz

Gemarkung:
Sinsheim

Plantyp:
Variante 1

Maßstab:
1:250

Erstellt von:
Abtlg 611 / Helfinger

Datum:
08.06.2021