


# Anlage 6 zu GR/069/2021

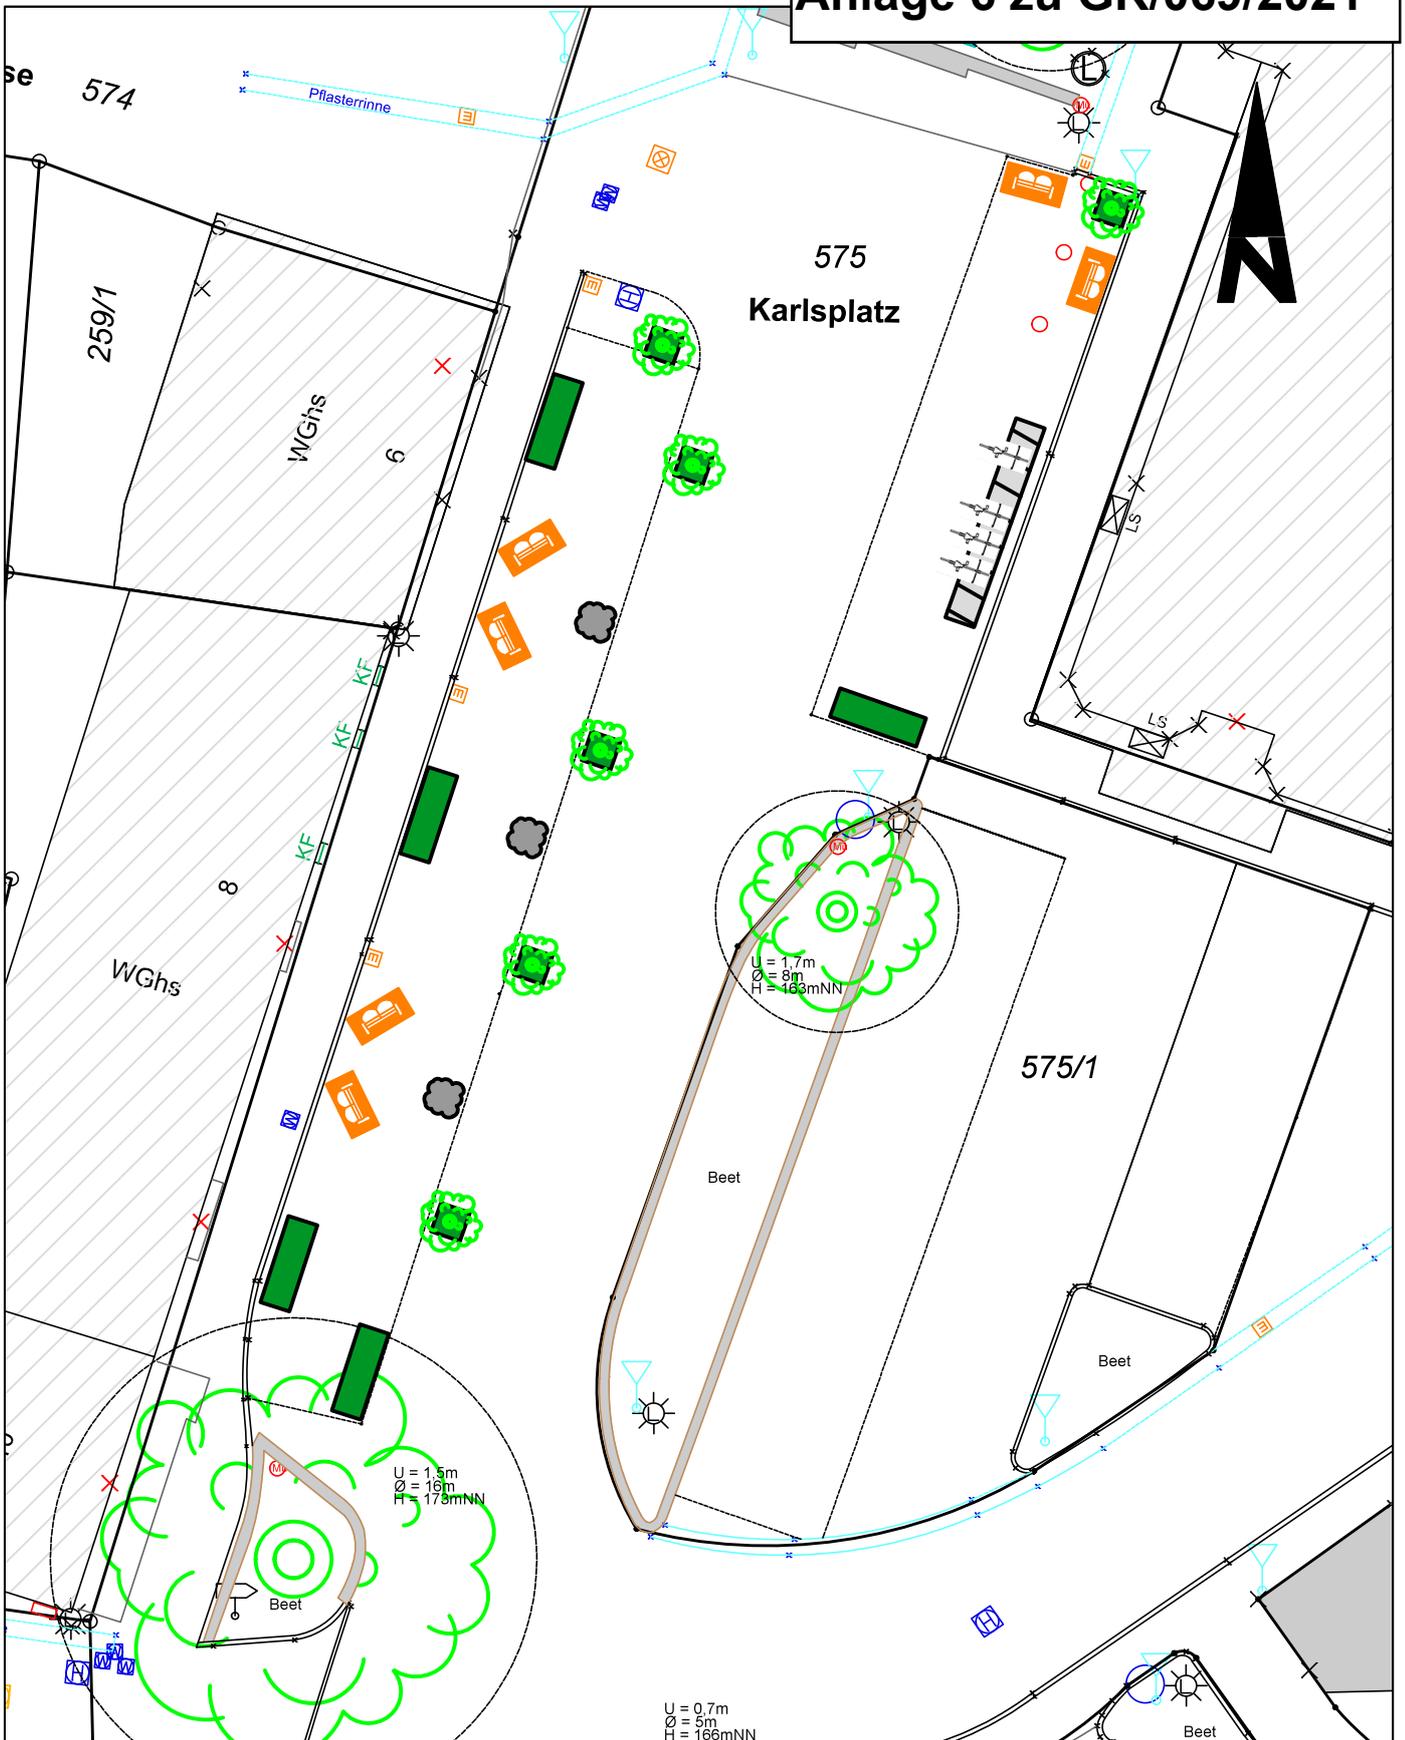

W:\61\_CAD\Allgemeine Projekte\13\_Sinsheim\Karlsplatz\Karlsplatz\_gepl\_Verkehrsberuhigung.dwg



## Stadt Sinsheim

Amt für Stadt- und  
Flächenentwicklung

Projekt: Verkehrsberuhigung Karlsplatz		
Gemarkung: Sinsheim	Plantyp: Variante 2	
Maßstab: 1:250	Erstellt von: Abtlg 611 / Helfinger	Datum: 08.06.2021