


Die Angaben und Inhalte
des Planauszuges sind
ohne Gewähr!

Anlage 1 zur Vorlage GR/079/2021

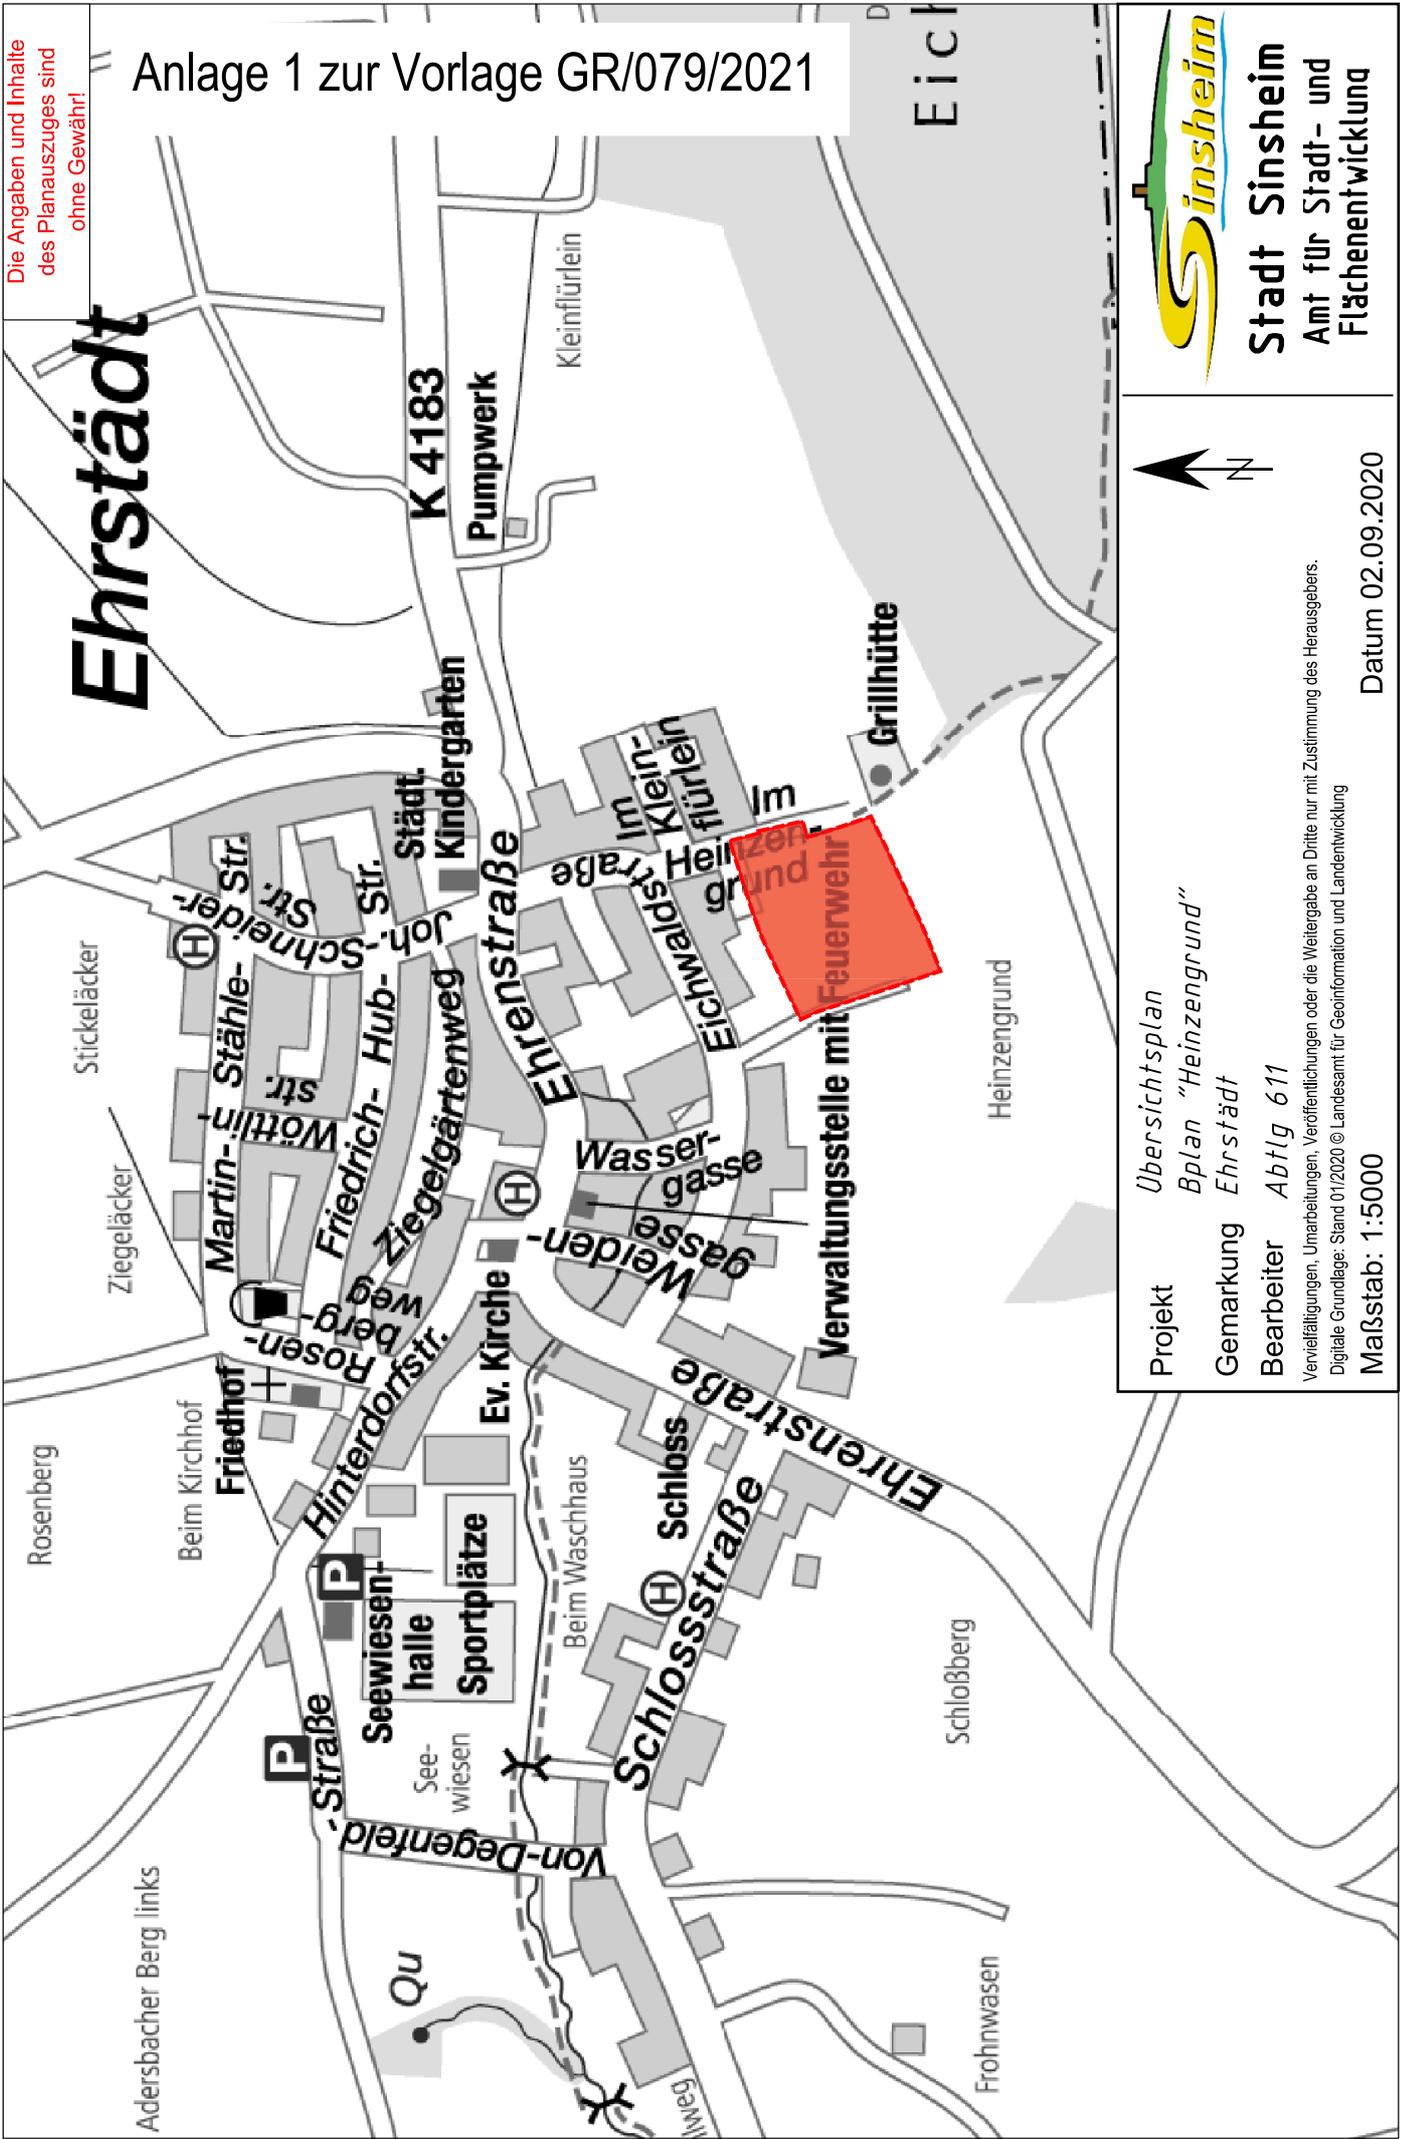

Projekt
*Übersichtsplan
Bplan "Heizengrund"*

Gemarkung
Ehrstädt

Bearbeiter
Abtlg 611

Vervielfältigungen, Umarbeitungen, Veröffentlichungen oder die Weitergabe an Dritte nur mit Zustimmung des Herausgebers.
Digitale Grundlage: Stand 01/2020 © Landesamt für Geoinformation und Landentwicklung

Maßstab: 1:5000

Datum 02.09.2020