


Die Angaben und Inhalte
des Planauszuges sind
ohne Gewähr!

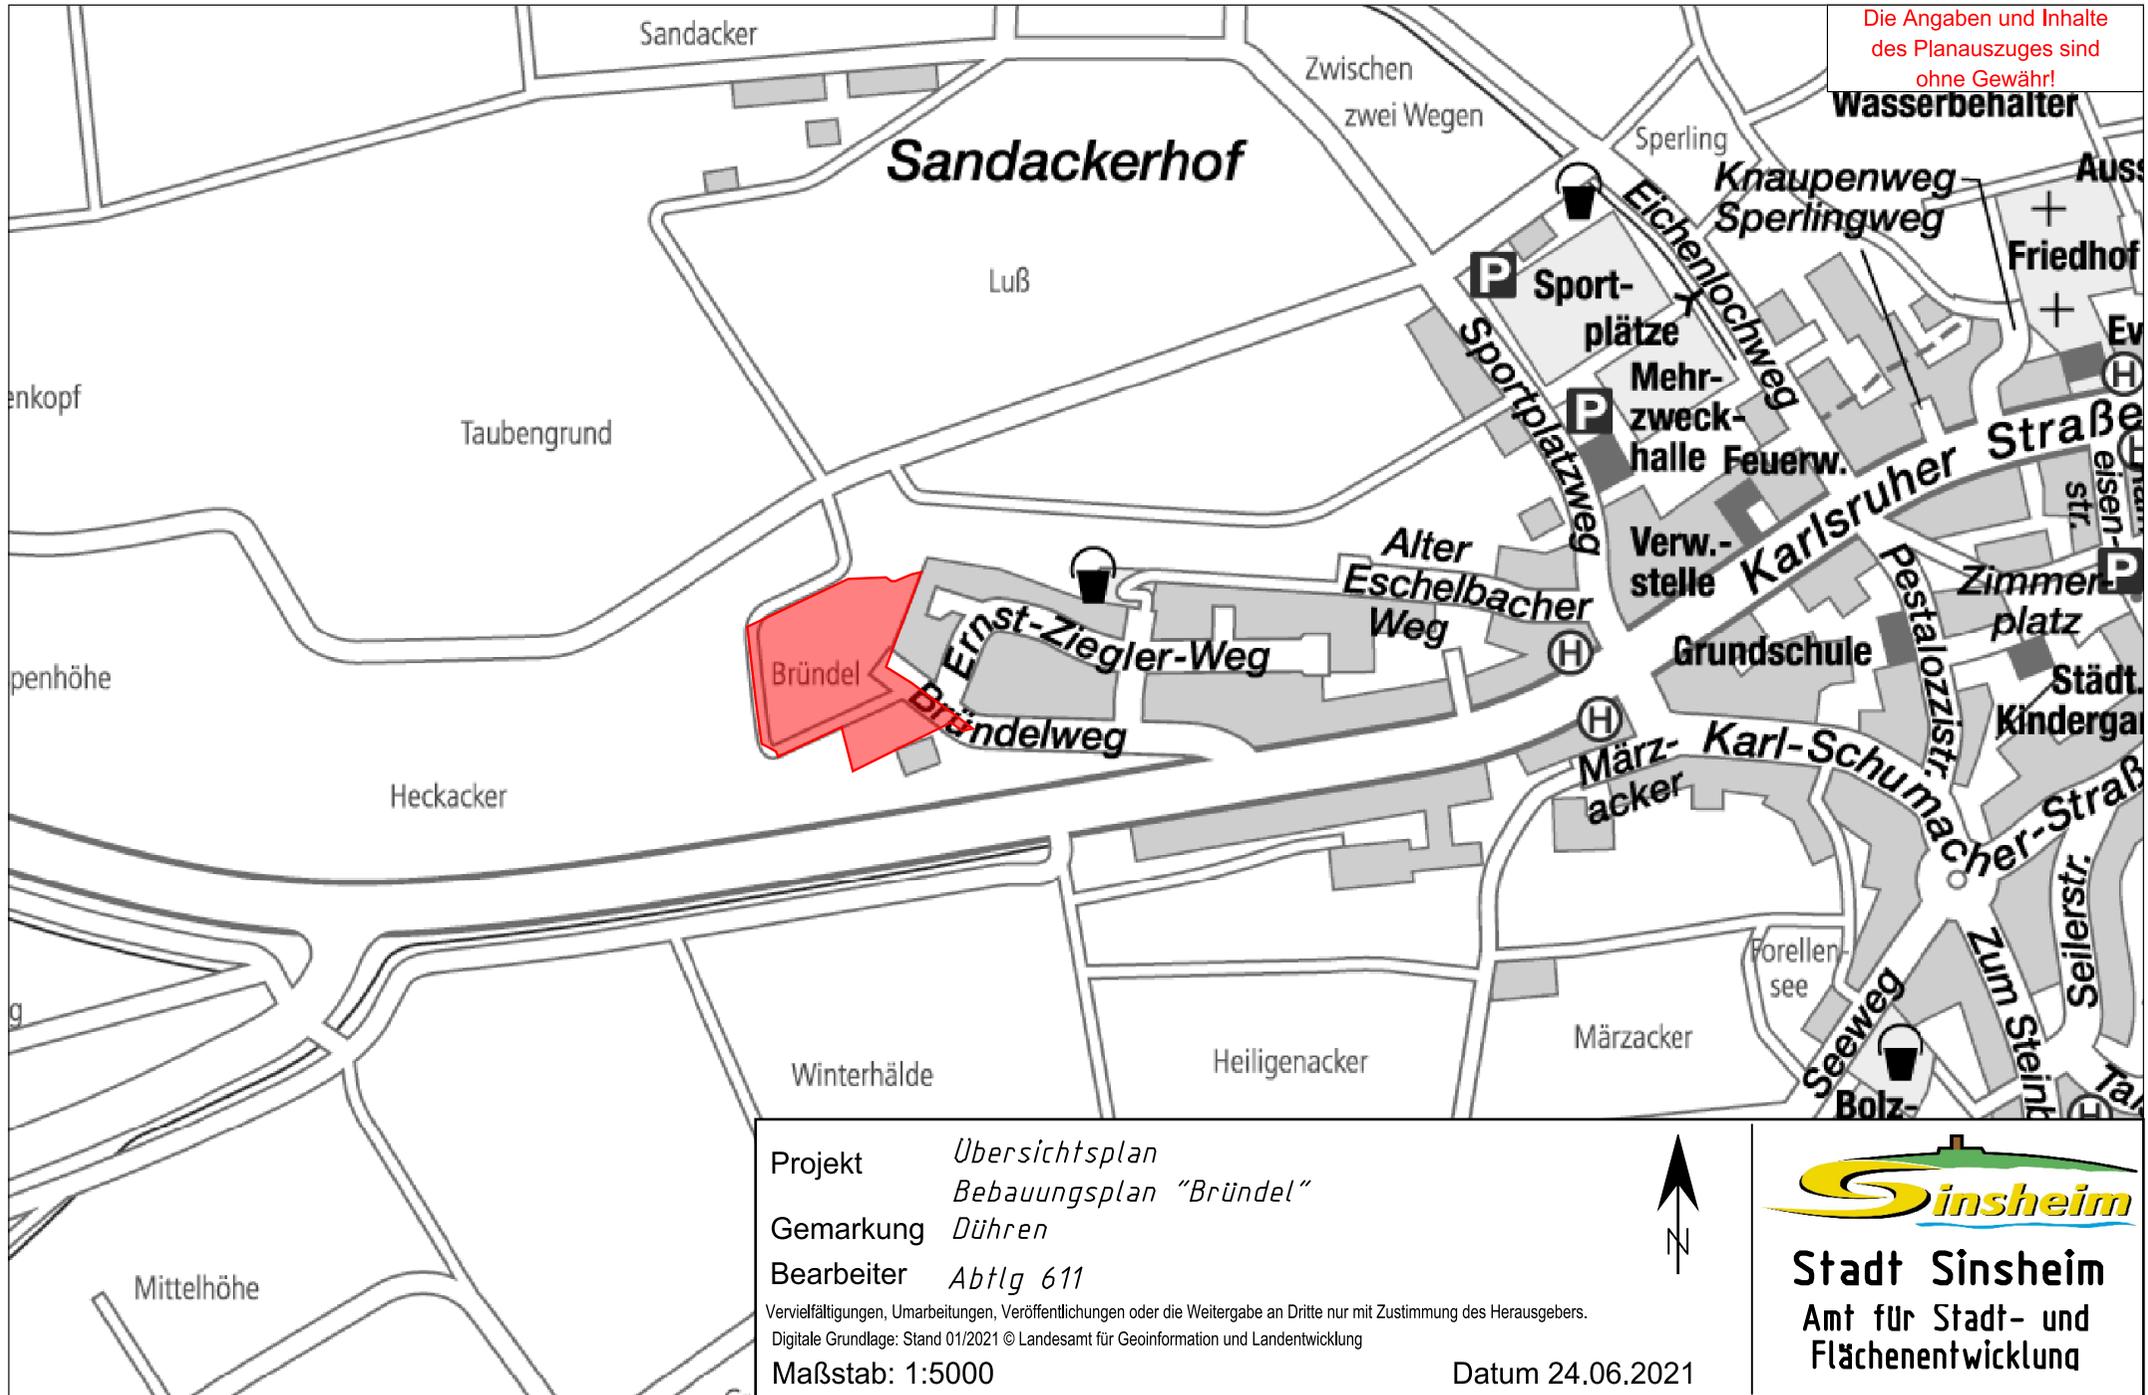

Projekt *Übersichtsplan
Bebauungsplan "Bründel"*
Gemarkung *Dühren*
Bearbeiter *Abtlg 611*

Vervielfältigungen, Umarbeitungen, Veröffentlichungen oder die Weitergabe an Dritte nur mit Zustimmung des Herausgebers.
Digitale Grundlage: Stand 01/2021 © Landesamt für Geoinformation und Landentwicklung

Maßstab: 1:5000

Datum 24.06.2021



Stadt Sinsheim
Amt für Stadt- und
Flächenentwicklung