

Anlage 7 zu GR/102/2021


Anhang E zum Durchführungsvertrag

Stadt Sinsheim

B-Plan „Schulzentrum Nord“

Fachbeitrag Verkehr

Lageplanskizze K2

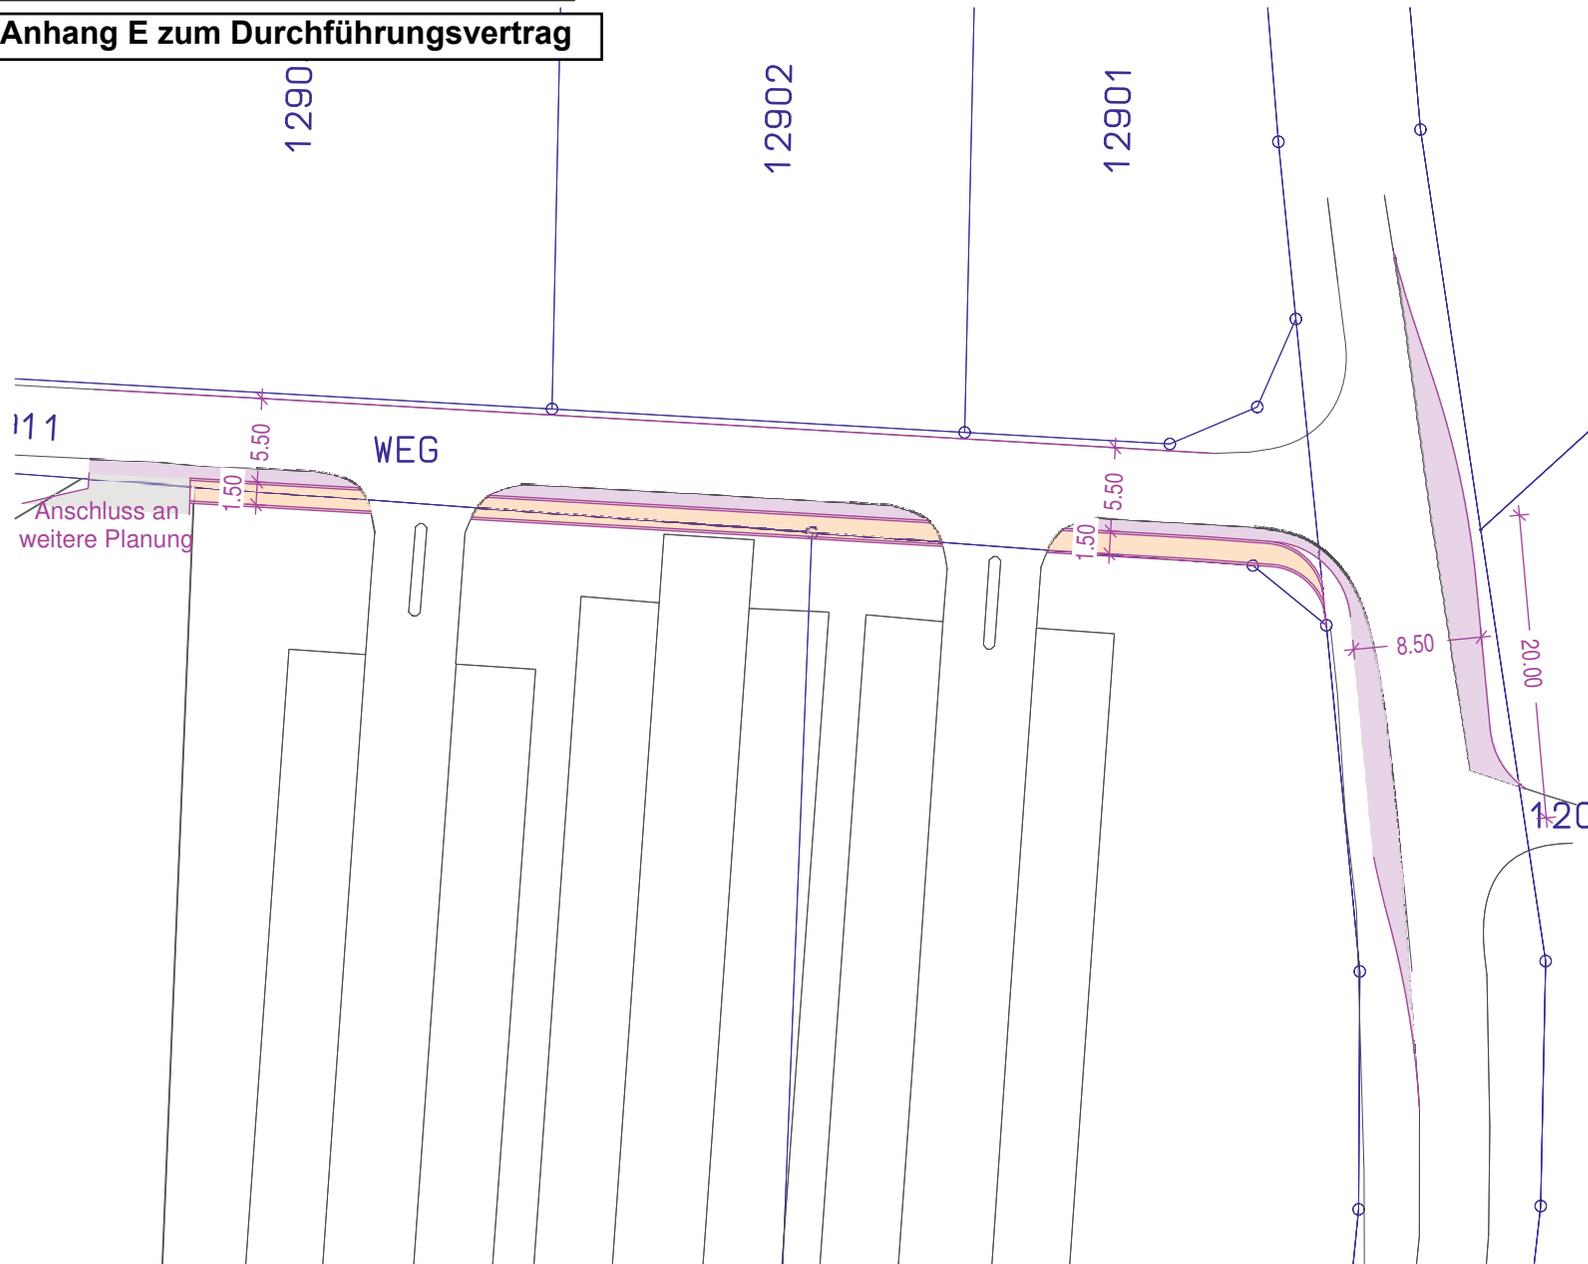

Verbreiterung der Fahrbahn

Gehweg

M 1:500 im Original



Plan

13