


Die Angaben und Inhalte
des Planauszuges sind
ohne Gewähr!

Anlage 1 zur Vorlage GR/100/2021

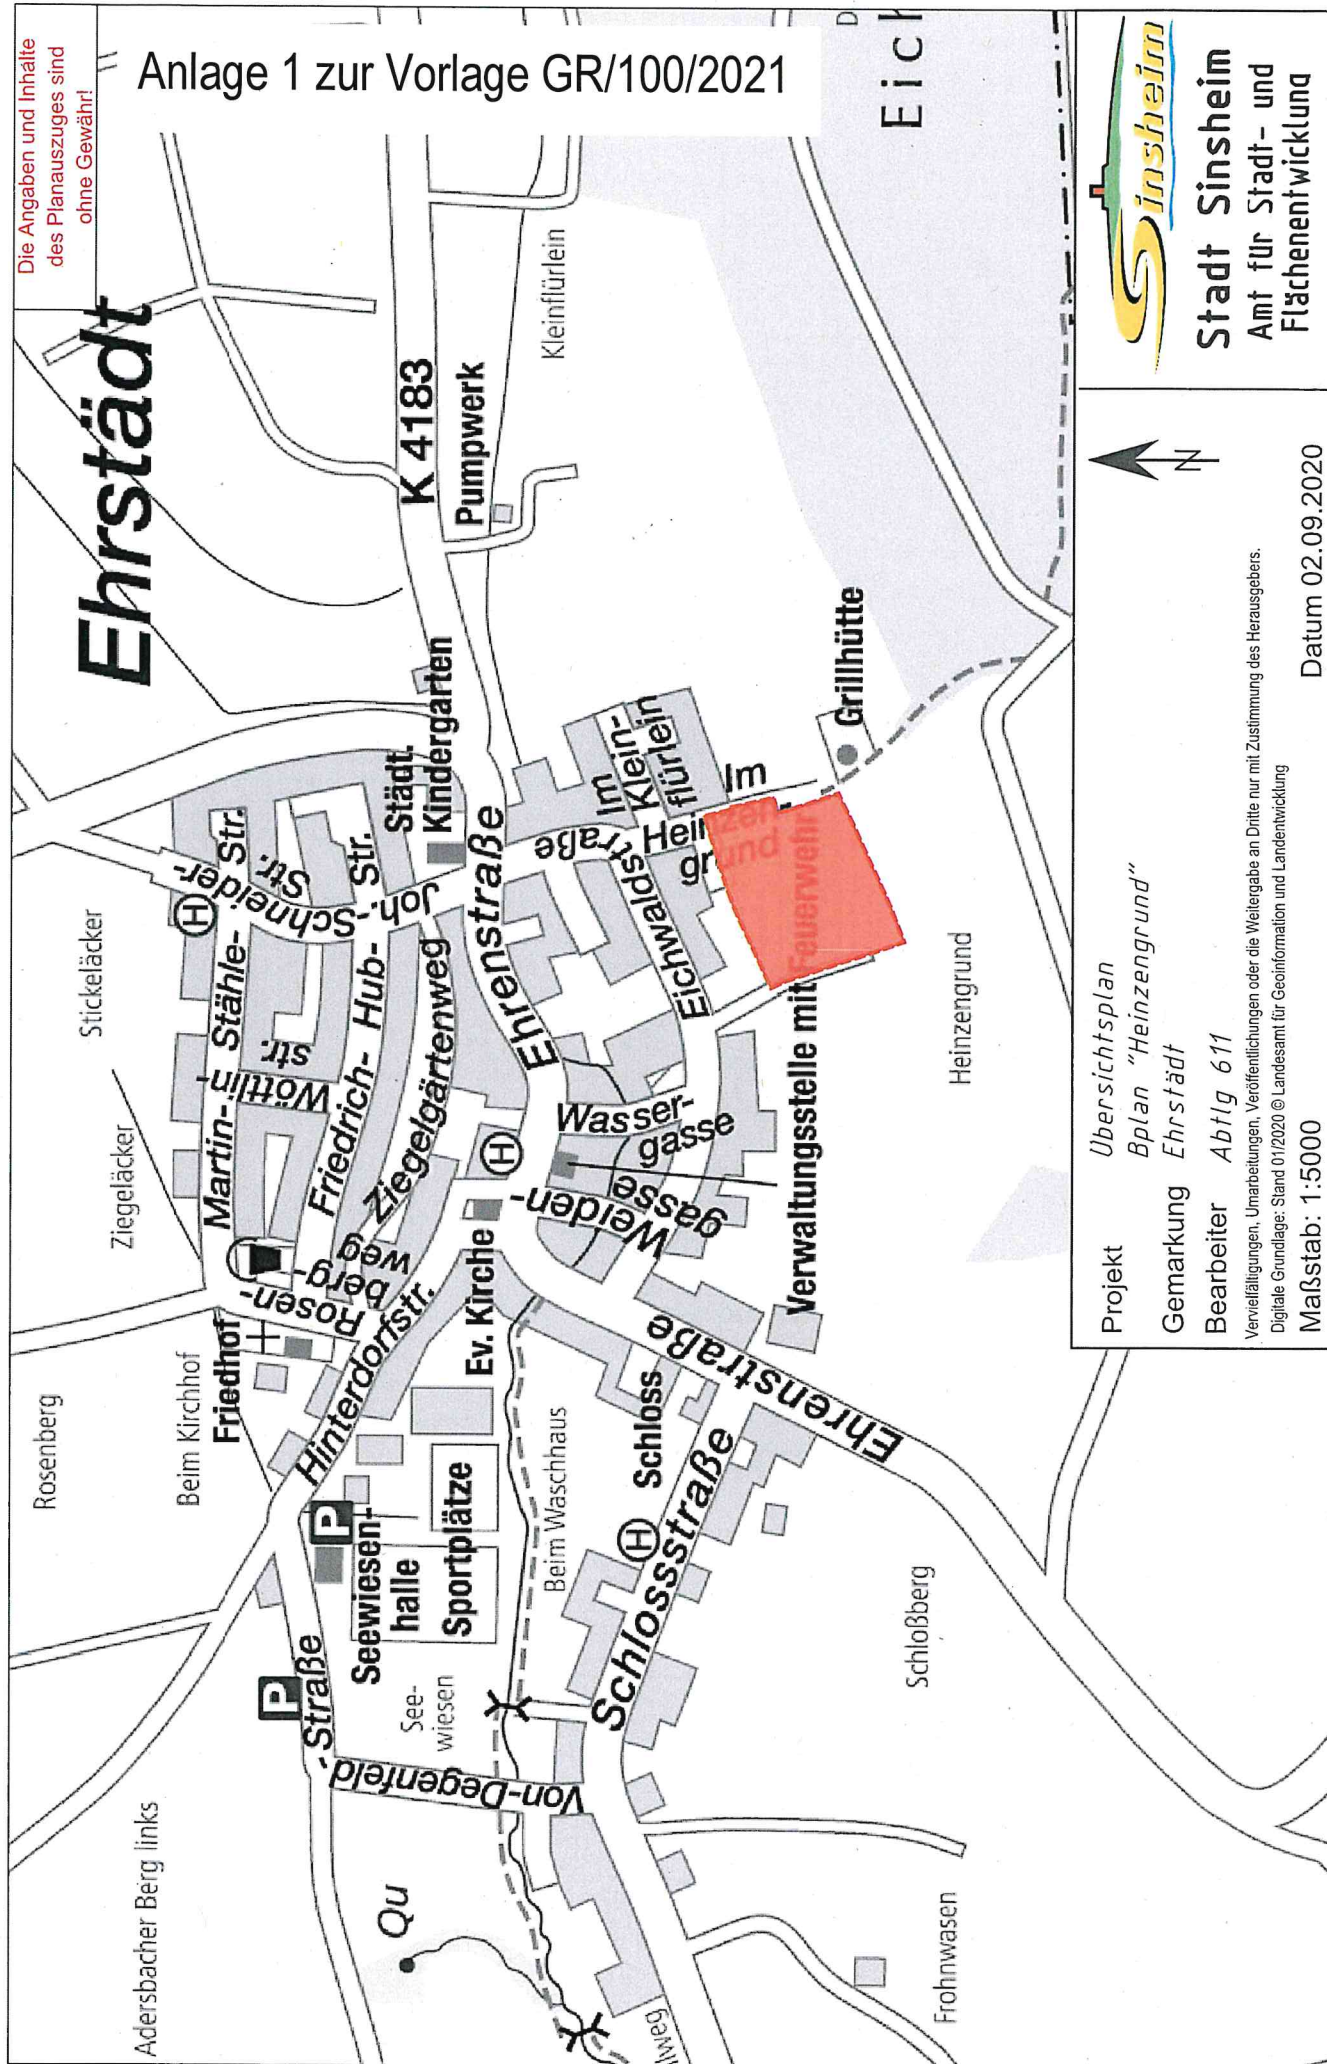

Stadt Sinsheim
Amt für Stadt- und
Flächenentwicklung



Projekt: *Übersichtsplan
Bplan "Heinzengrund"*
Gemarkung: *Ehrstädt*
Bearbeiter: *Abtlg 611*

Vervielfältigungen, Umarbeitungen, Veröffentlichungen oder die Weitergabe an Dritte nur mit Zustimmung des Herausgebers.
Digitale Grundlage: Stand 01/2020 © Landesamt für Geoinformation und Landentwicklung

Maßstab: 1:5000

Datum 02.09.2020