


Die Angaben und Inhalte
des Planauszuges sind
ohne Gewähr!

Anlage 2 zu GR/111/2021

acher Weg rechts

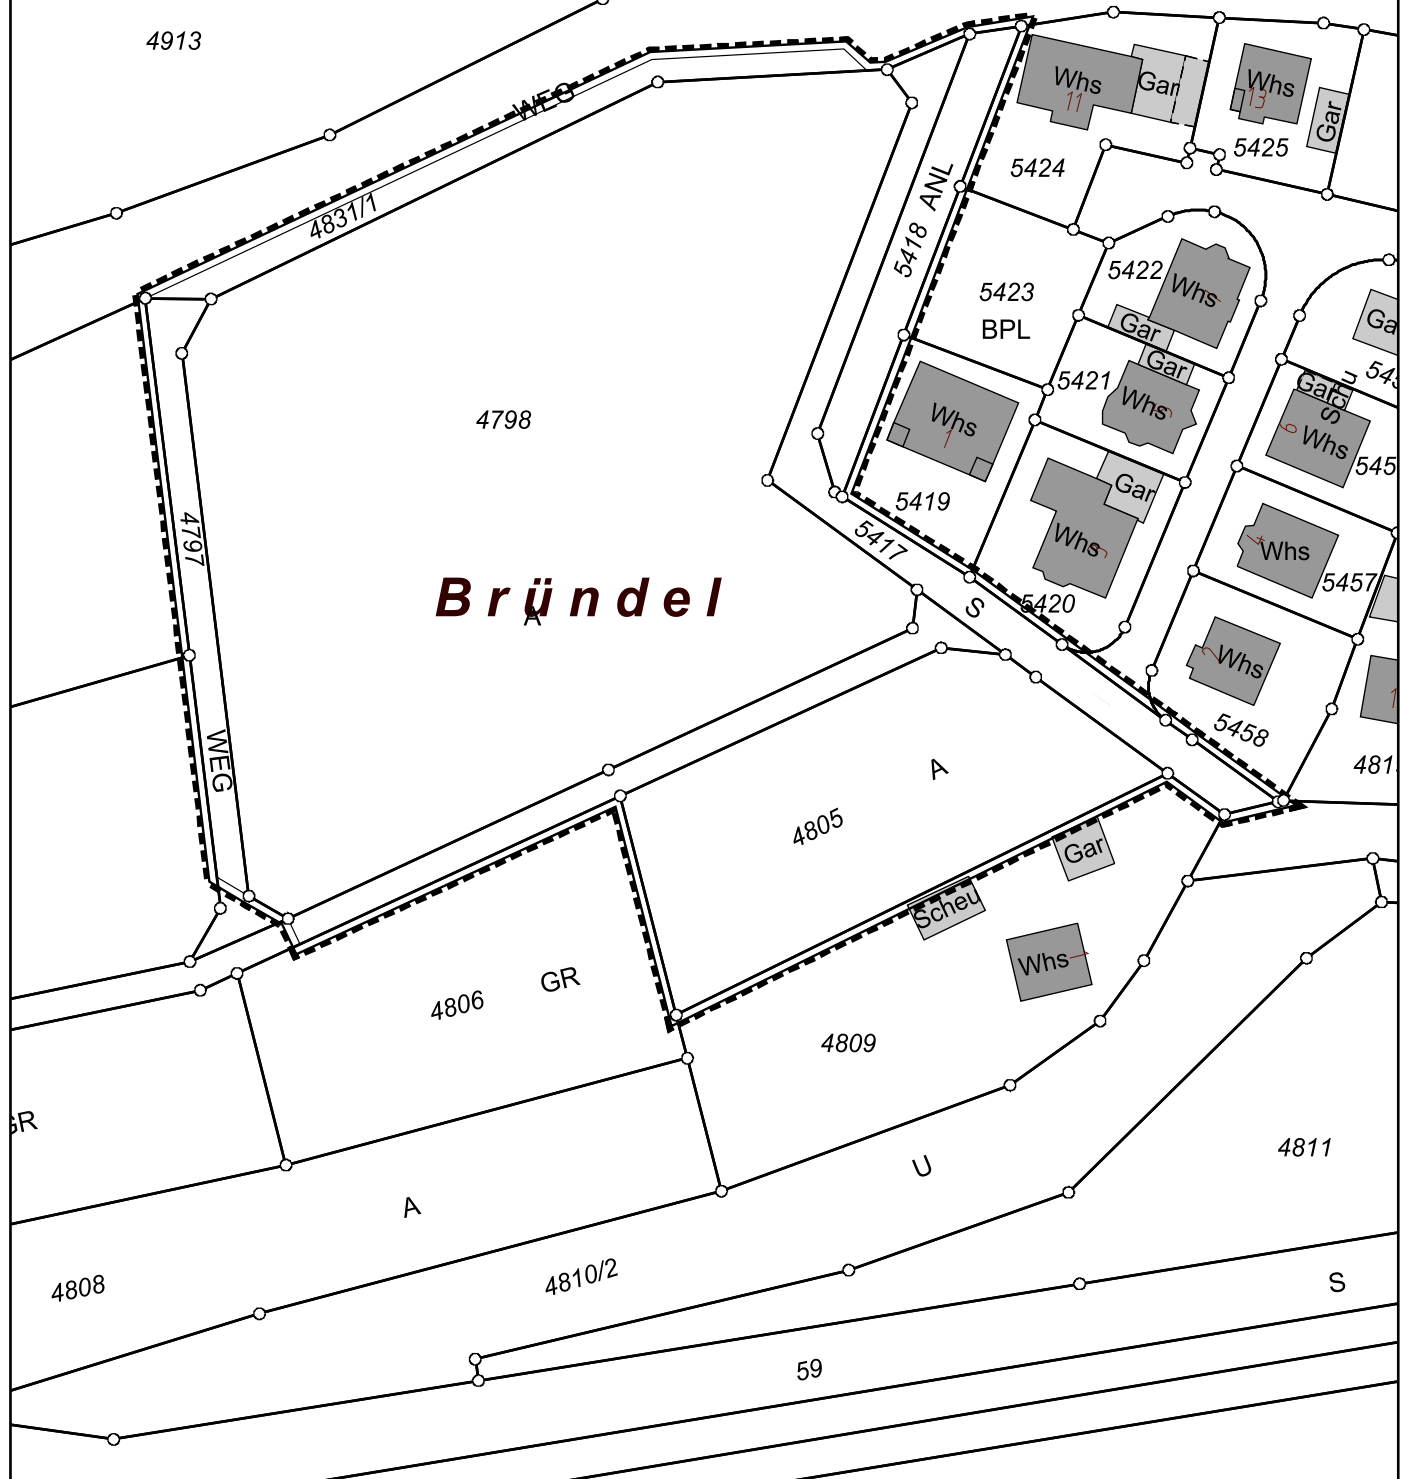

Projekt *Abgrenzungsplan
Bebauungsplan "Bründel"*
Gemarkung *Dühren*
Bearbeiter *Abtlg 611*

Vervielfältigungen, Umarbeitungen, Veröffentlichungen oder die Weitergabe an Dritte nur mit Zustimmung des Herausgebers.
Digitale Grundlage: Stand 01/2021 © Landesamt für Geoinformation und Landentwicklung

Maßstab: 1:1000

Datum 24.06.2021



Stadt Sinsheim

Amt für Stadt- und
Flächenentwicklung