


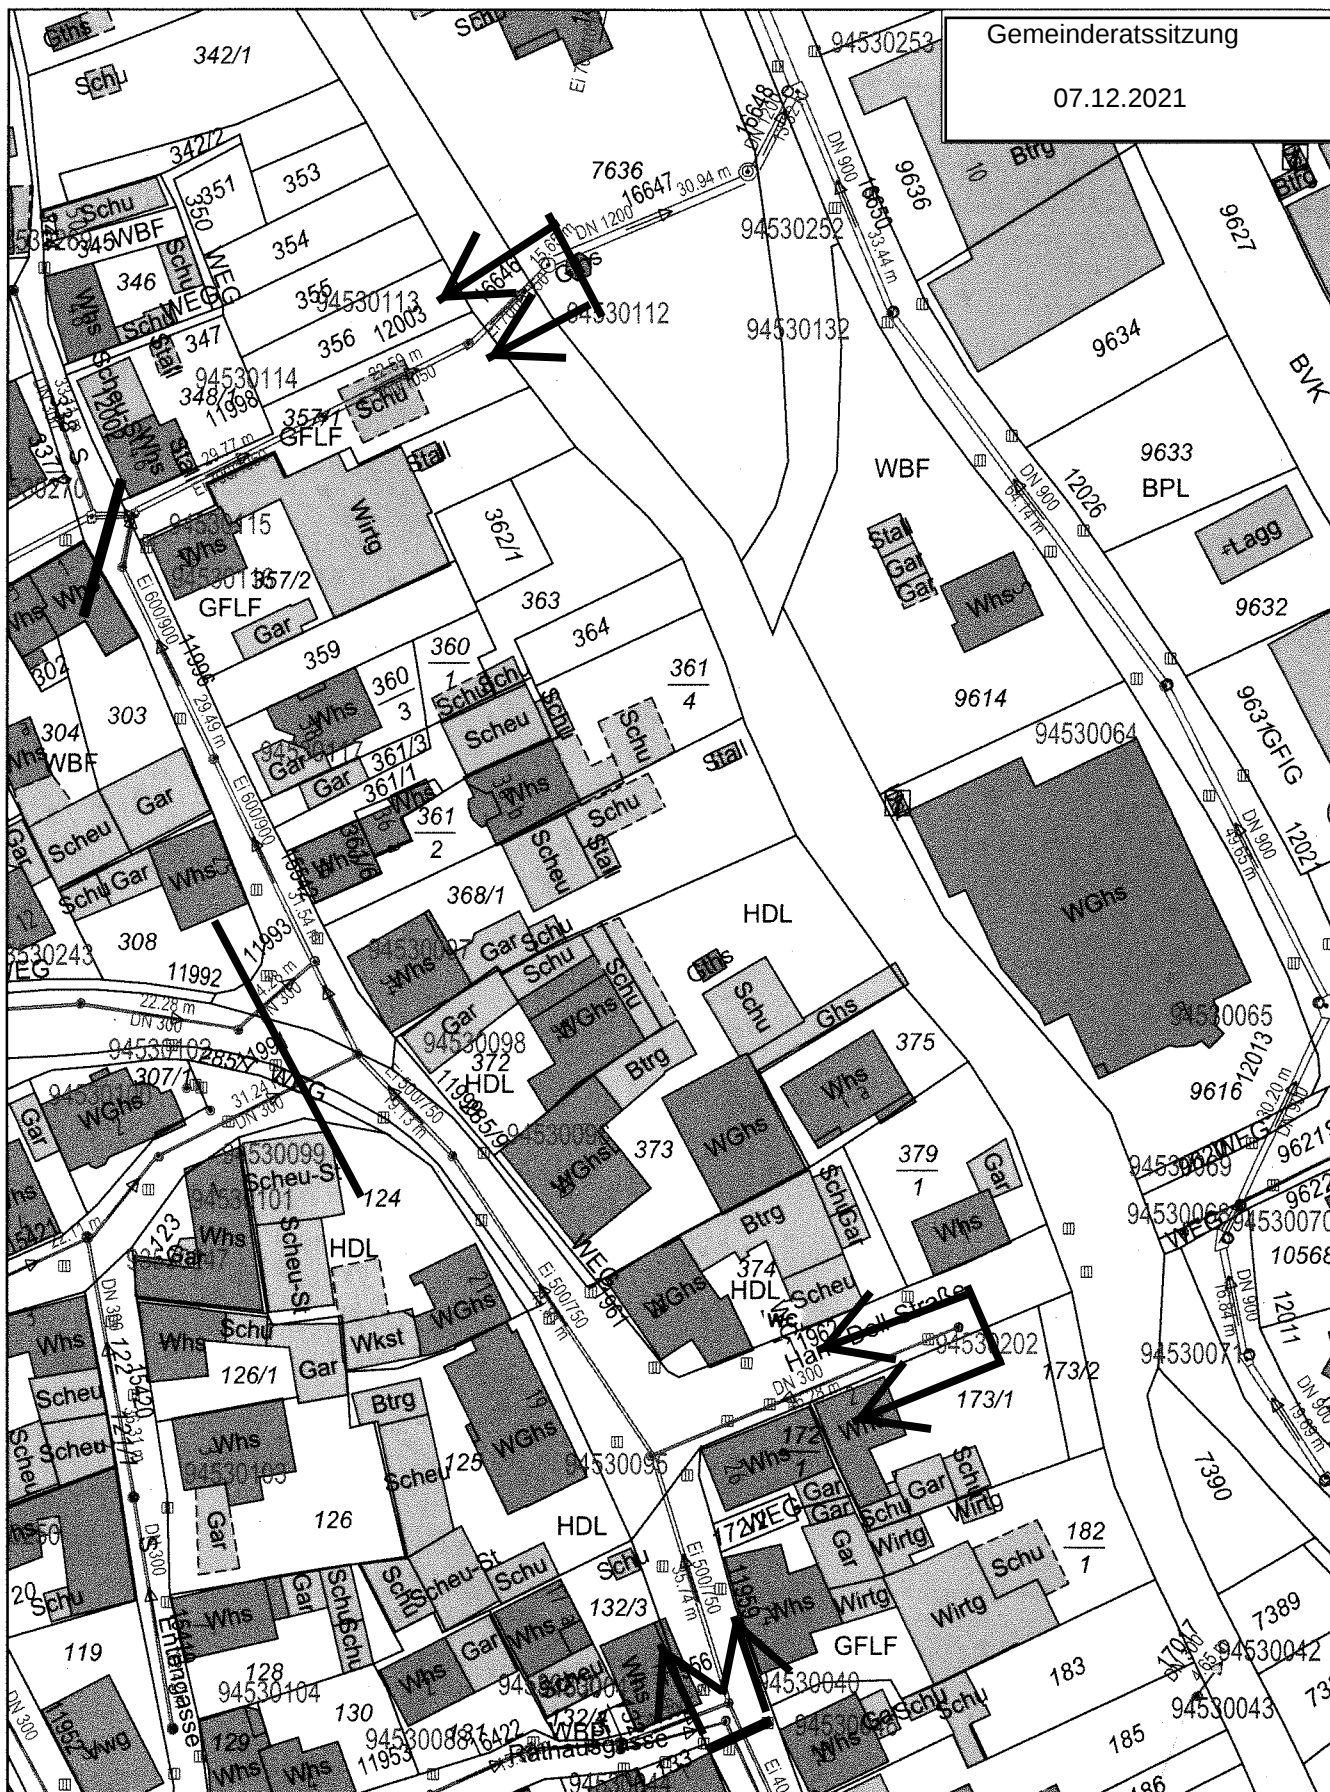

Gemeinderatssitzung

07.12.2021

Projekt Kanalsanierung
Anlage 1 a

Gemarkung Reihen

Bearbeiter

Vervielfältigungen, Umarbeitungen Veröffentlichung oder die Weitergabe an Dritte nur mit Zustimmung des Herausgebers

Digitale Grundlage Stand 01/2021 © Landesamt für Geoinformation und Landentwicklung

Maßstab: 1:1000

claus.wecker

Datum 22.11.2021



Stadt Sinsheim
Stadtwerke Technische
Abteilung



Projekt Kanalsanierung

Anlage 1b

Gemarkung Rohrbach

Bearbeiter

Vervielfältigungen, Umarbeitungen Veröffentlichung oder die Weitergabe an Dritte nur mit Zustimmung des Herausgebers

Digitale Grundlage Stand 01/2021 © Landesamt für Geoinformation und Landentwicklung

Maßstab: 1:500


claus.wecker

Datum 23.11.2021



Stadt Sinsheim
Stadtwerke Technische
Abteilung



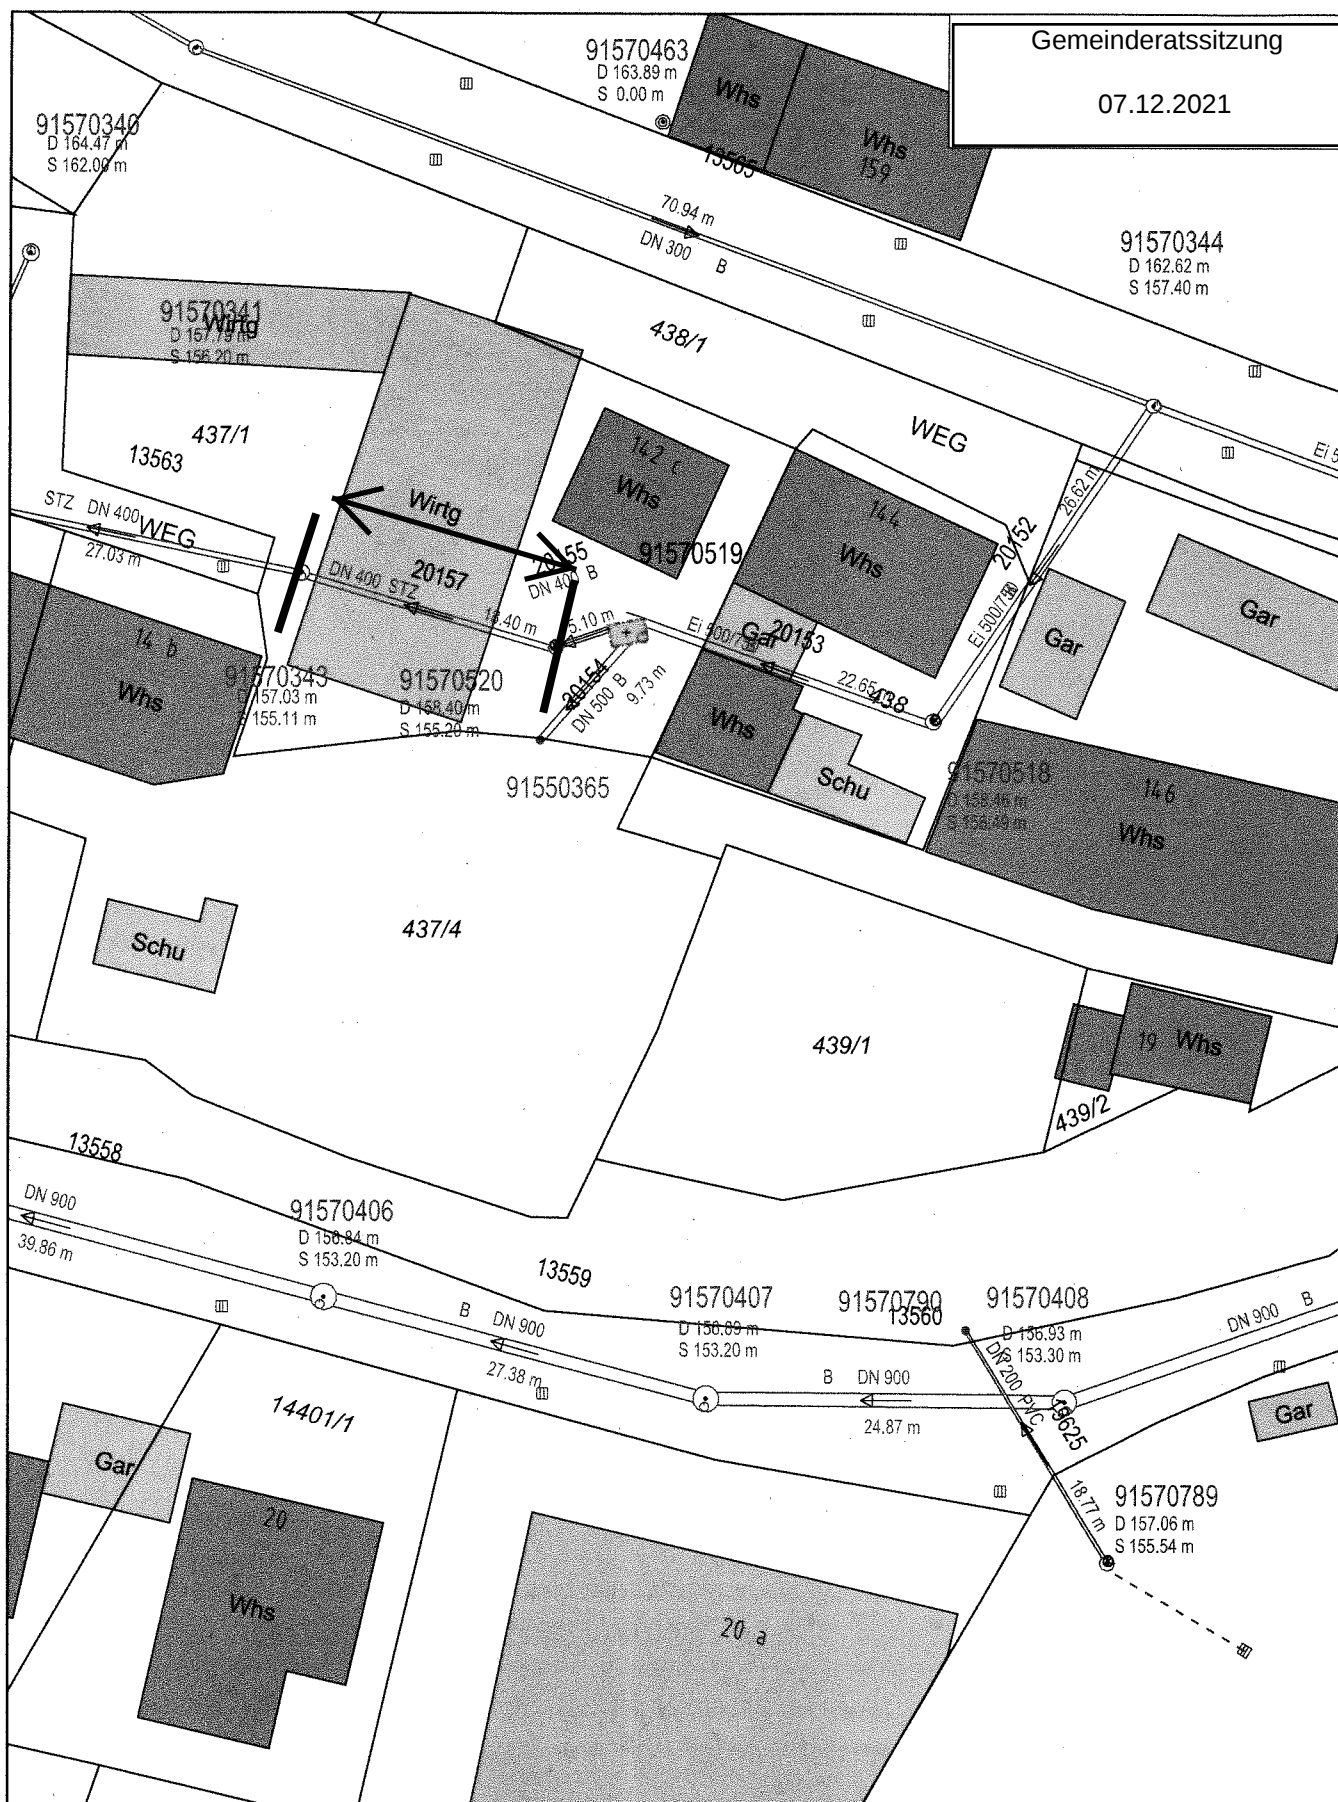

Projekt *Kanalsanierung*

Anlage 1c

Gemarkung *Sinsheim*

Bearbeiter

Vervielfältigungen, Umarbeitungen Veröffentlichung oder die Weitergabe an Dritte nur mit Zustimmung des Herausgebers

Digitale Grundlage Stand 01/2021 © Landesamt für Geoinformation und Landentwicklung

Maßstab: 1:500

claus.wecker

Datum 23.11.2021



Stadt Sinsheim
Stadtwerke Technische
Abteilung