


Die Angaben und Inhalte des Planauszuges sind ohne Gewähr !

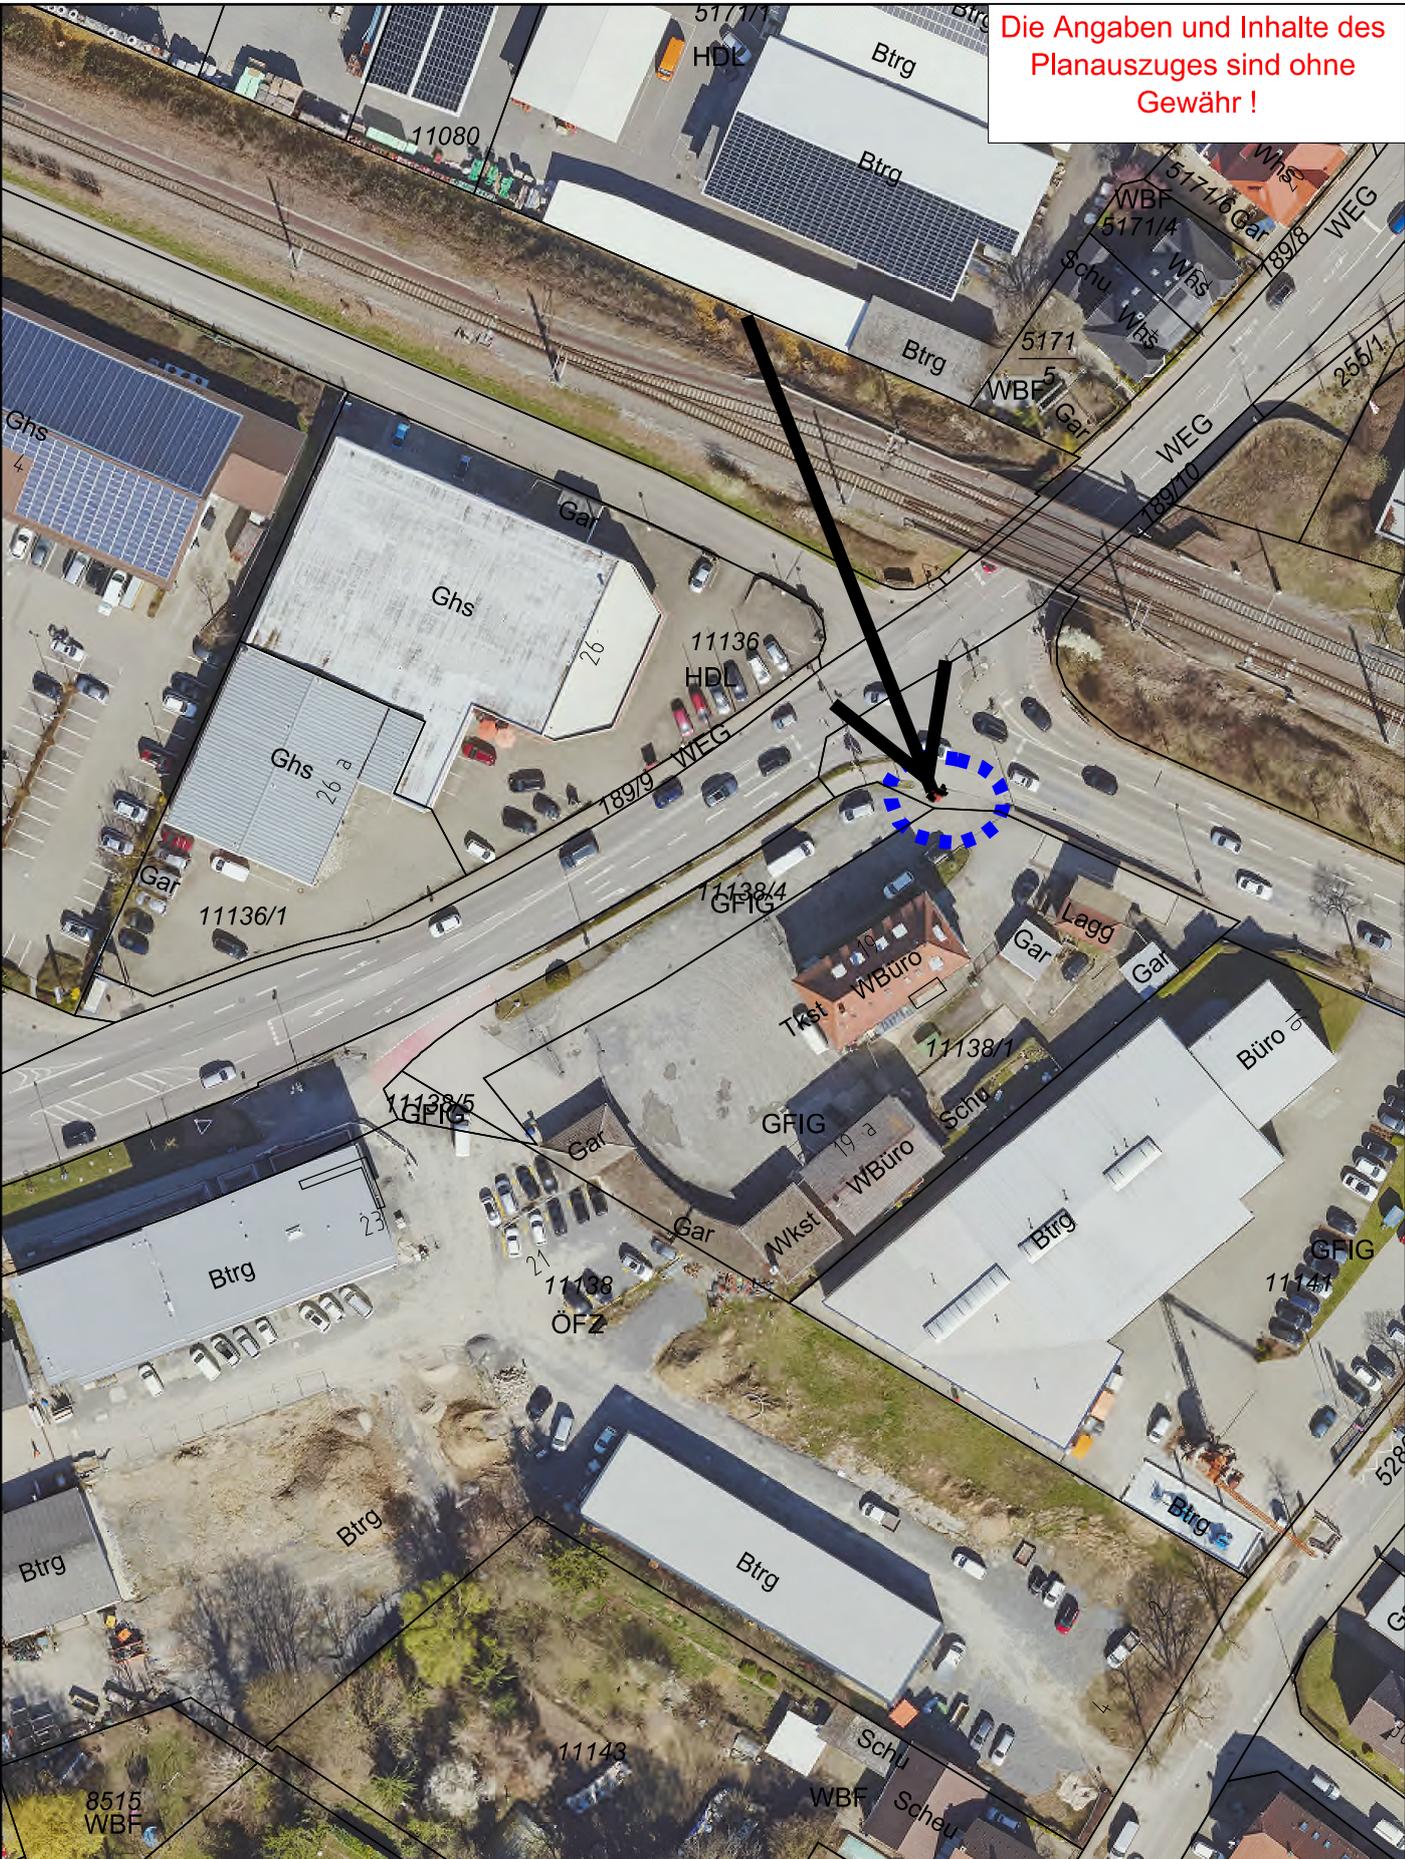

Projekt *Messschacht Jahnstr.;Dührenerstr.*

Gemarkung
Bearbeiter

Vervielfältigungen, Umarbeitungen Veröffentlichung oder die Weitergabe an Dritte nur mit Zustimmung des Herausgebers

Digitale Grundlage Stand 01/2021 © Landesamt für Geoinformation und Landentwicklung

Maßstab: 1:1000

sukhdip.gill

Datum 27.01.2022



Stadt Sinsheim
Stadtwerke Technische
Abteilung