


GRABENGASSE

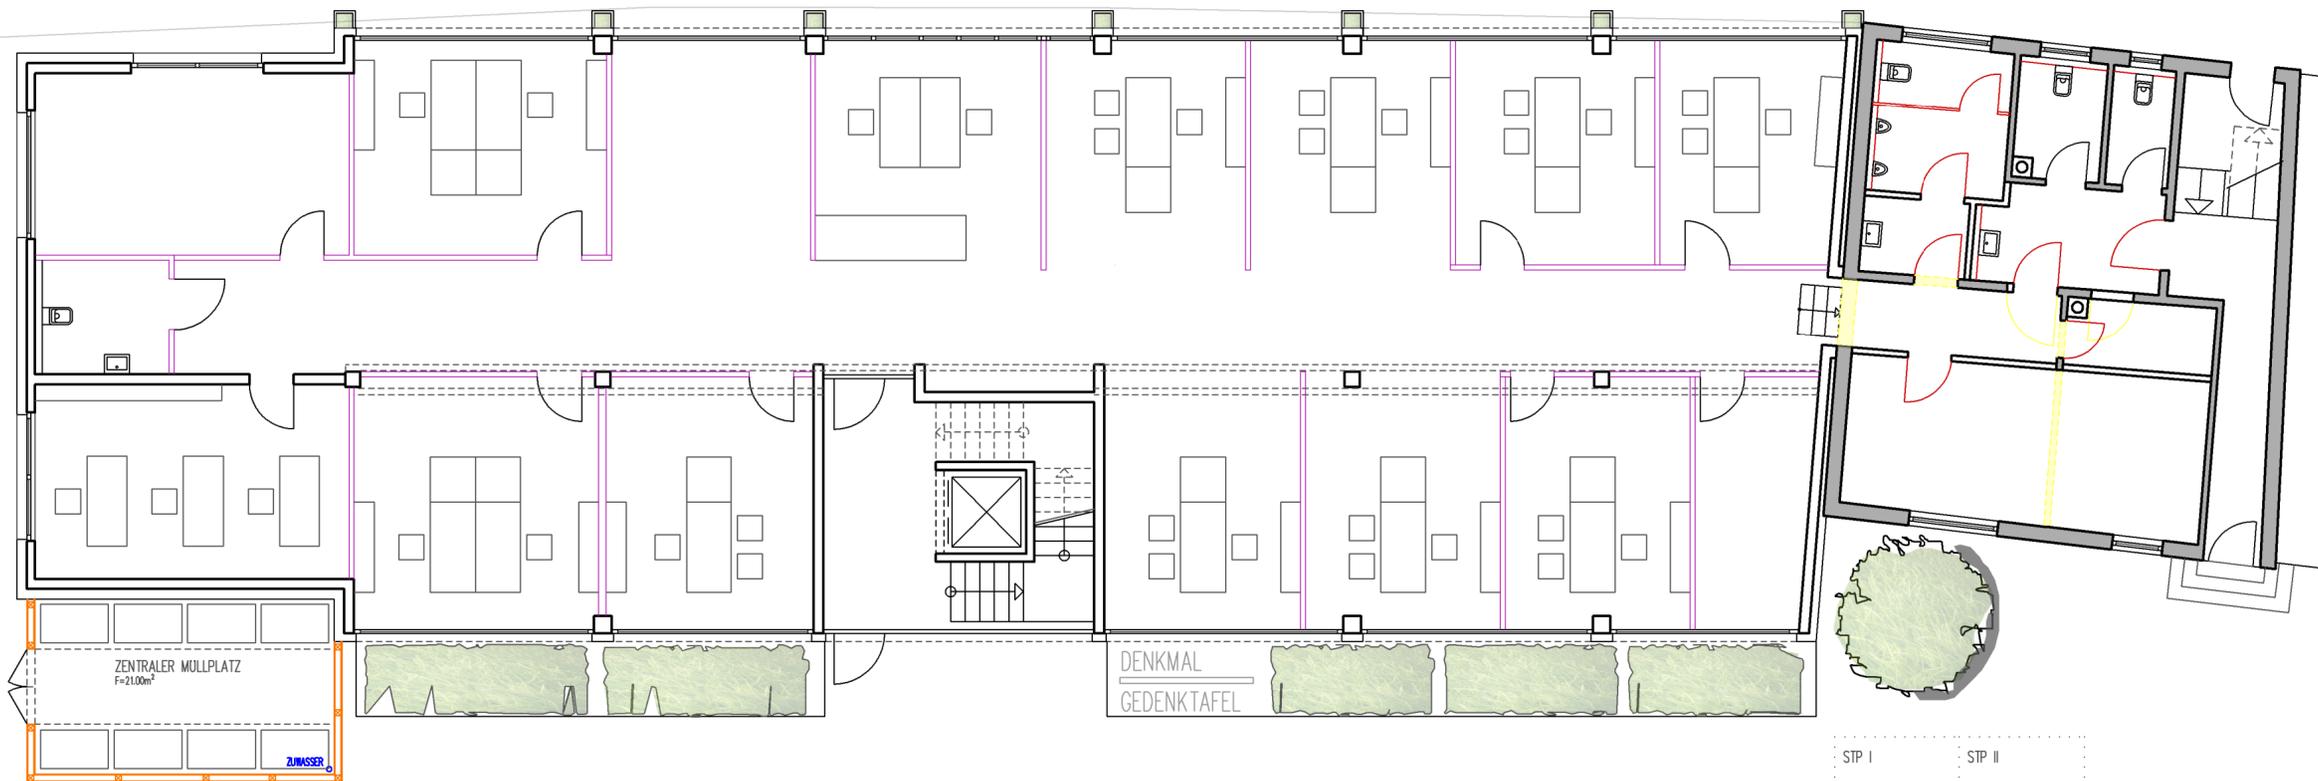

SYNAGOGENPLATZ

INDEX	DATUM	GENAUE BESCHREIBUNG DER ÄNDERUNG
1		
2		
3		
4		

ALLE MASSE SIND EIGENVERANTWORTLICH VON DEN FIRMEN ZU PROFEN, UND MIT DEN STATIKPLANEN ABZUSTIMMEN!

**Dienstleistungszentrum SNH**

BAUHERR:  
HOTIER GbR  
KARLSPLATZ 1  
74889 SINSHEIM

o2r-architekten  
oszer-oszer-roupach  
pfarrstrasse 2  
74889 sinsheim  
www.o2r-architekten.de  
07261 / 913255

BAUGRUNDSTÜCK:  
KLEINE GRABENGASSE  
74889 SINSHEIM  
FLURSTK.NR.: 160-164/1

INDEX : 01 M=1:100  
GEZ: OSZ 05.06.13

AUSSEN 1.09

