


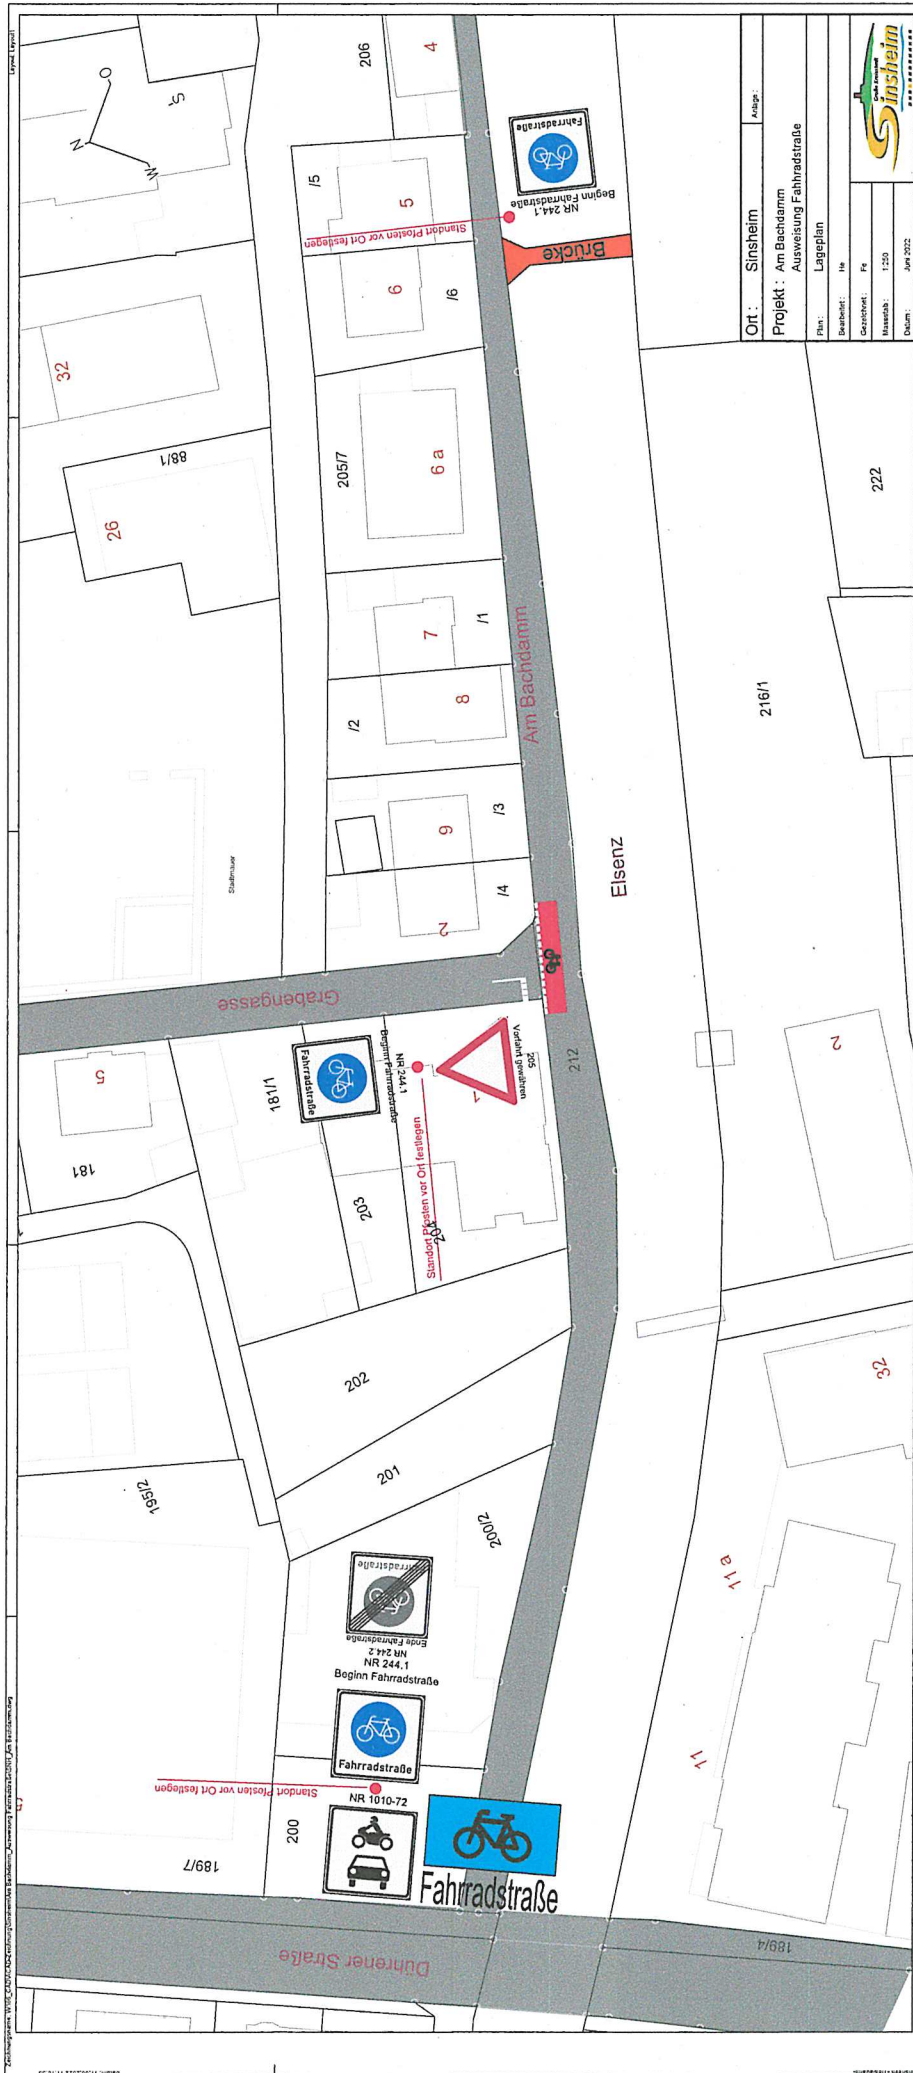

Ort:	Sinsheim	Anlage:	
Projekt:	Am Bachdamm Ausweisung Fahrradstraße		
Plan:	Lageplan		
Bestandteil:	He		
Skizzenort:	Fs		
Maßstab:	1:250		
Datum:	Juni 2022		

