



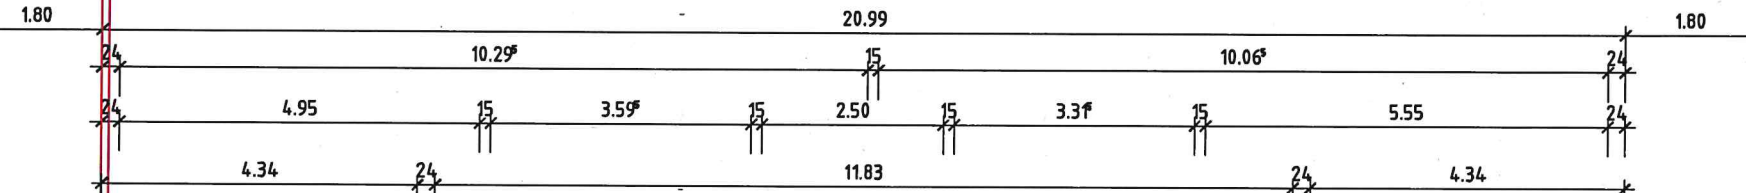


Treppe zur Außenanlage neu



2. Rettungsweg neu

2. Rettungsweg neu

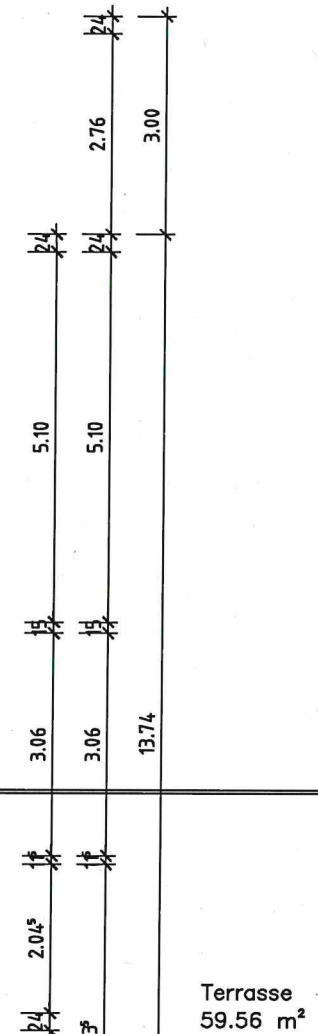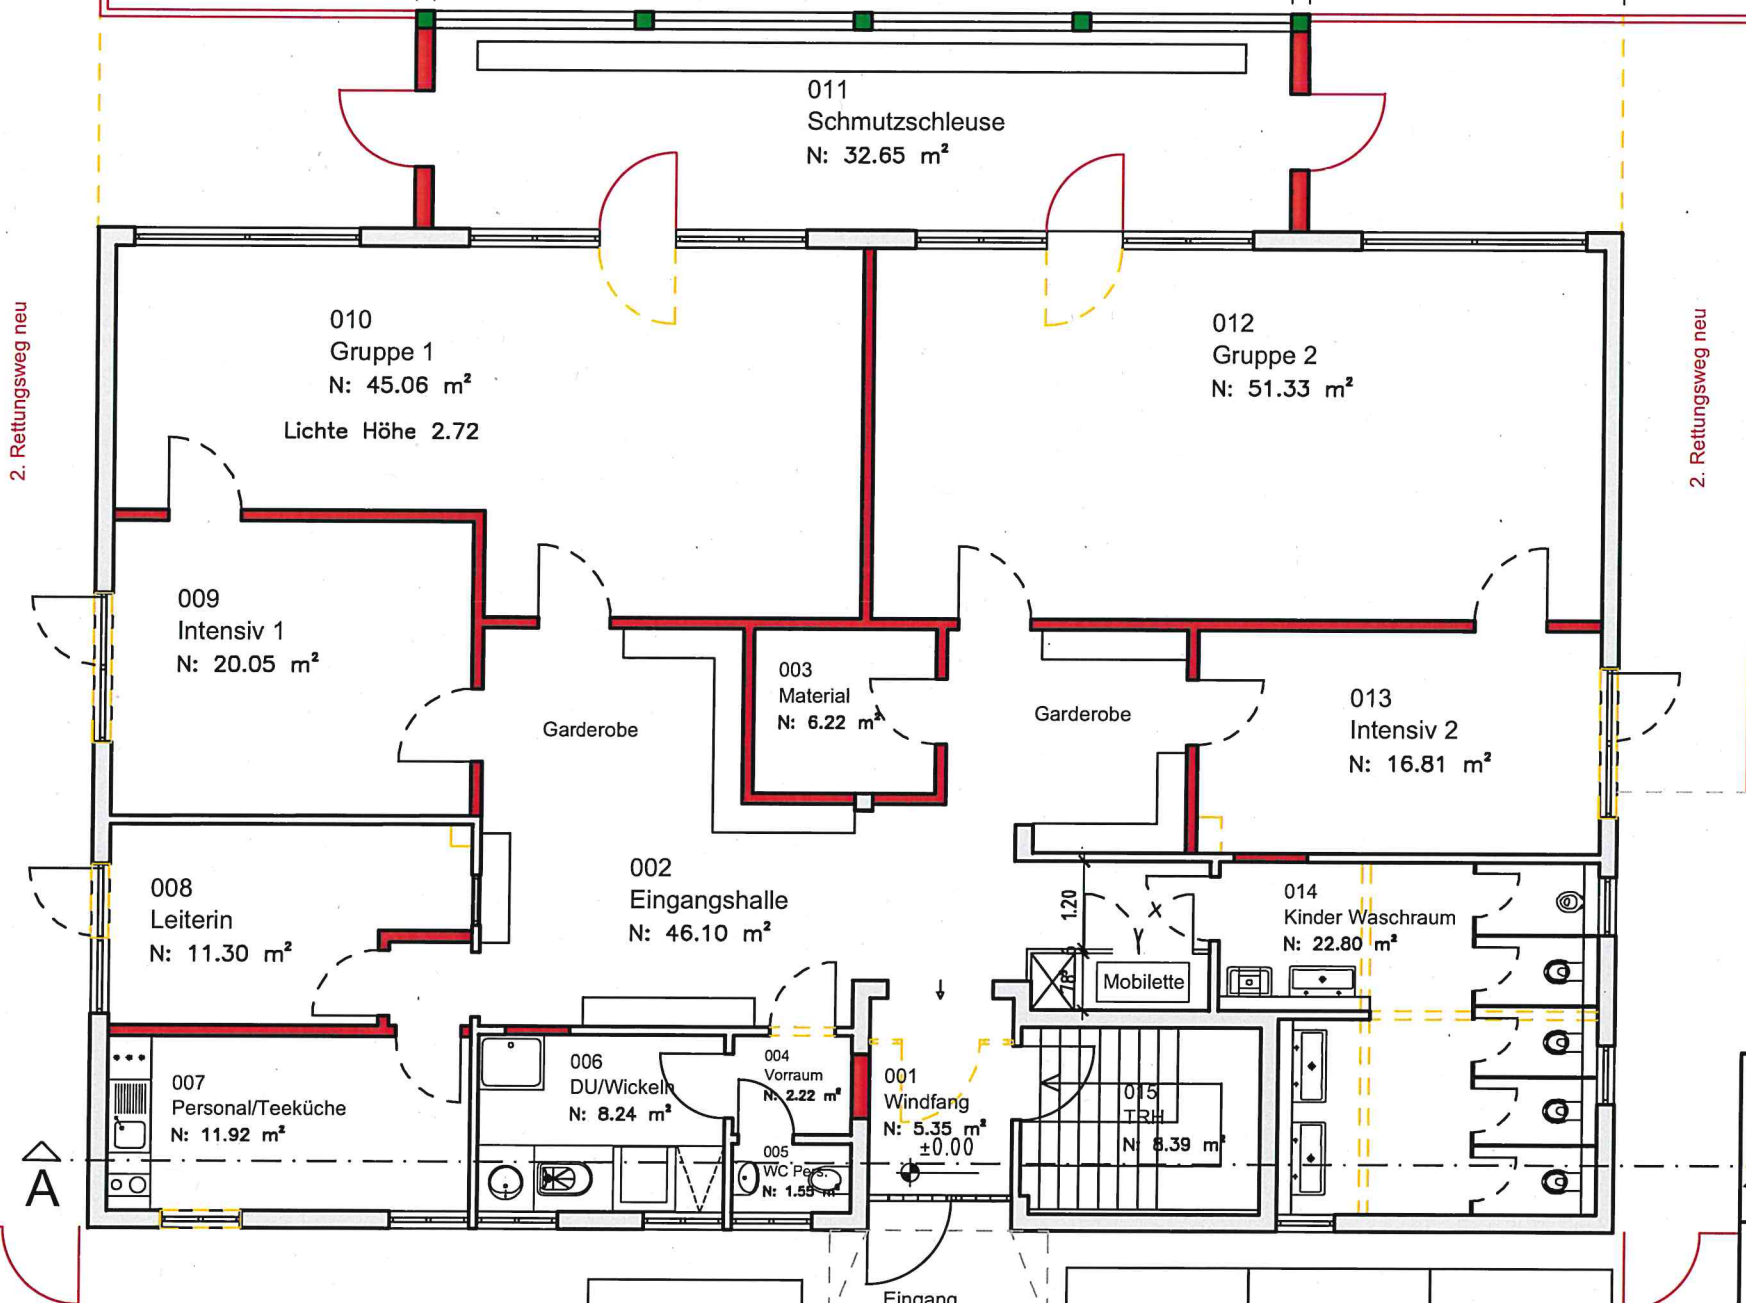

Terrasse
59.56 m²

A

Fahrräder

		STADT SINSHEIM	
		AMT FÜR GEBÄUDEMANAGEMENT	TEL. 07261-404370
		WILHELMSTRASSE 14-18	Fax. 07261-4044564
		74889 SINSHEIM	email. tgm@sinsheim.de
BAUVORHABEN/ BAUORT Umnutzung Kindergarten Hoffenheimer Straße 45 74889 Sinsheim Entwurf		PLAN NR.	01
		MST	1/100
		DATUM	29.11.2022
		PLOTDATUM	01.12.2022
PLANINHALT Erdgeschoss		CAD	Schni
		BLATTGRÖSSE	A3
W:\GE_CAD\ES\HoffenheimerStr_45_BNH_EAST\2022 BG UMNUTZUNG KIGA M2 EG HoffenheimerStr_45 KIGA ES.DWG			