
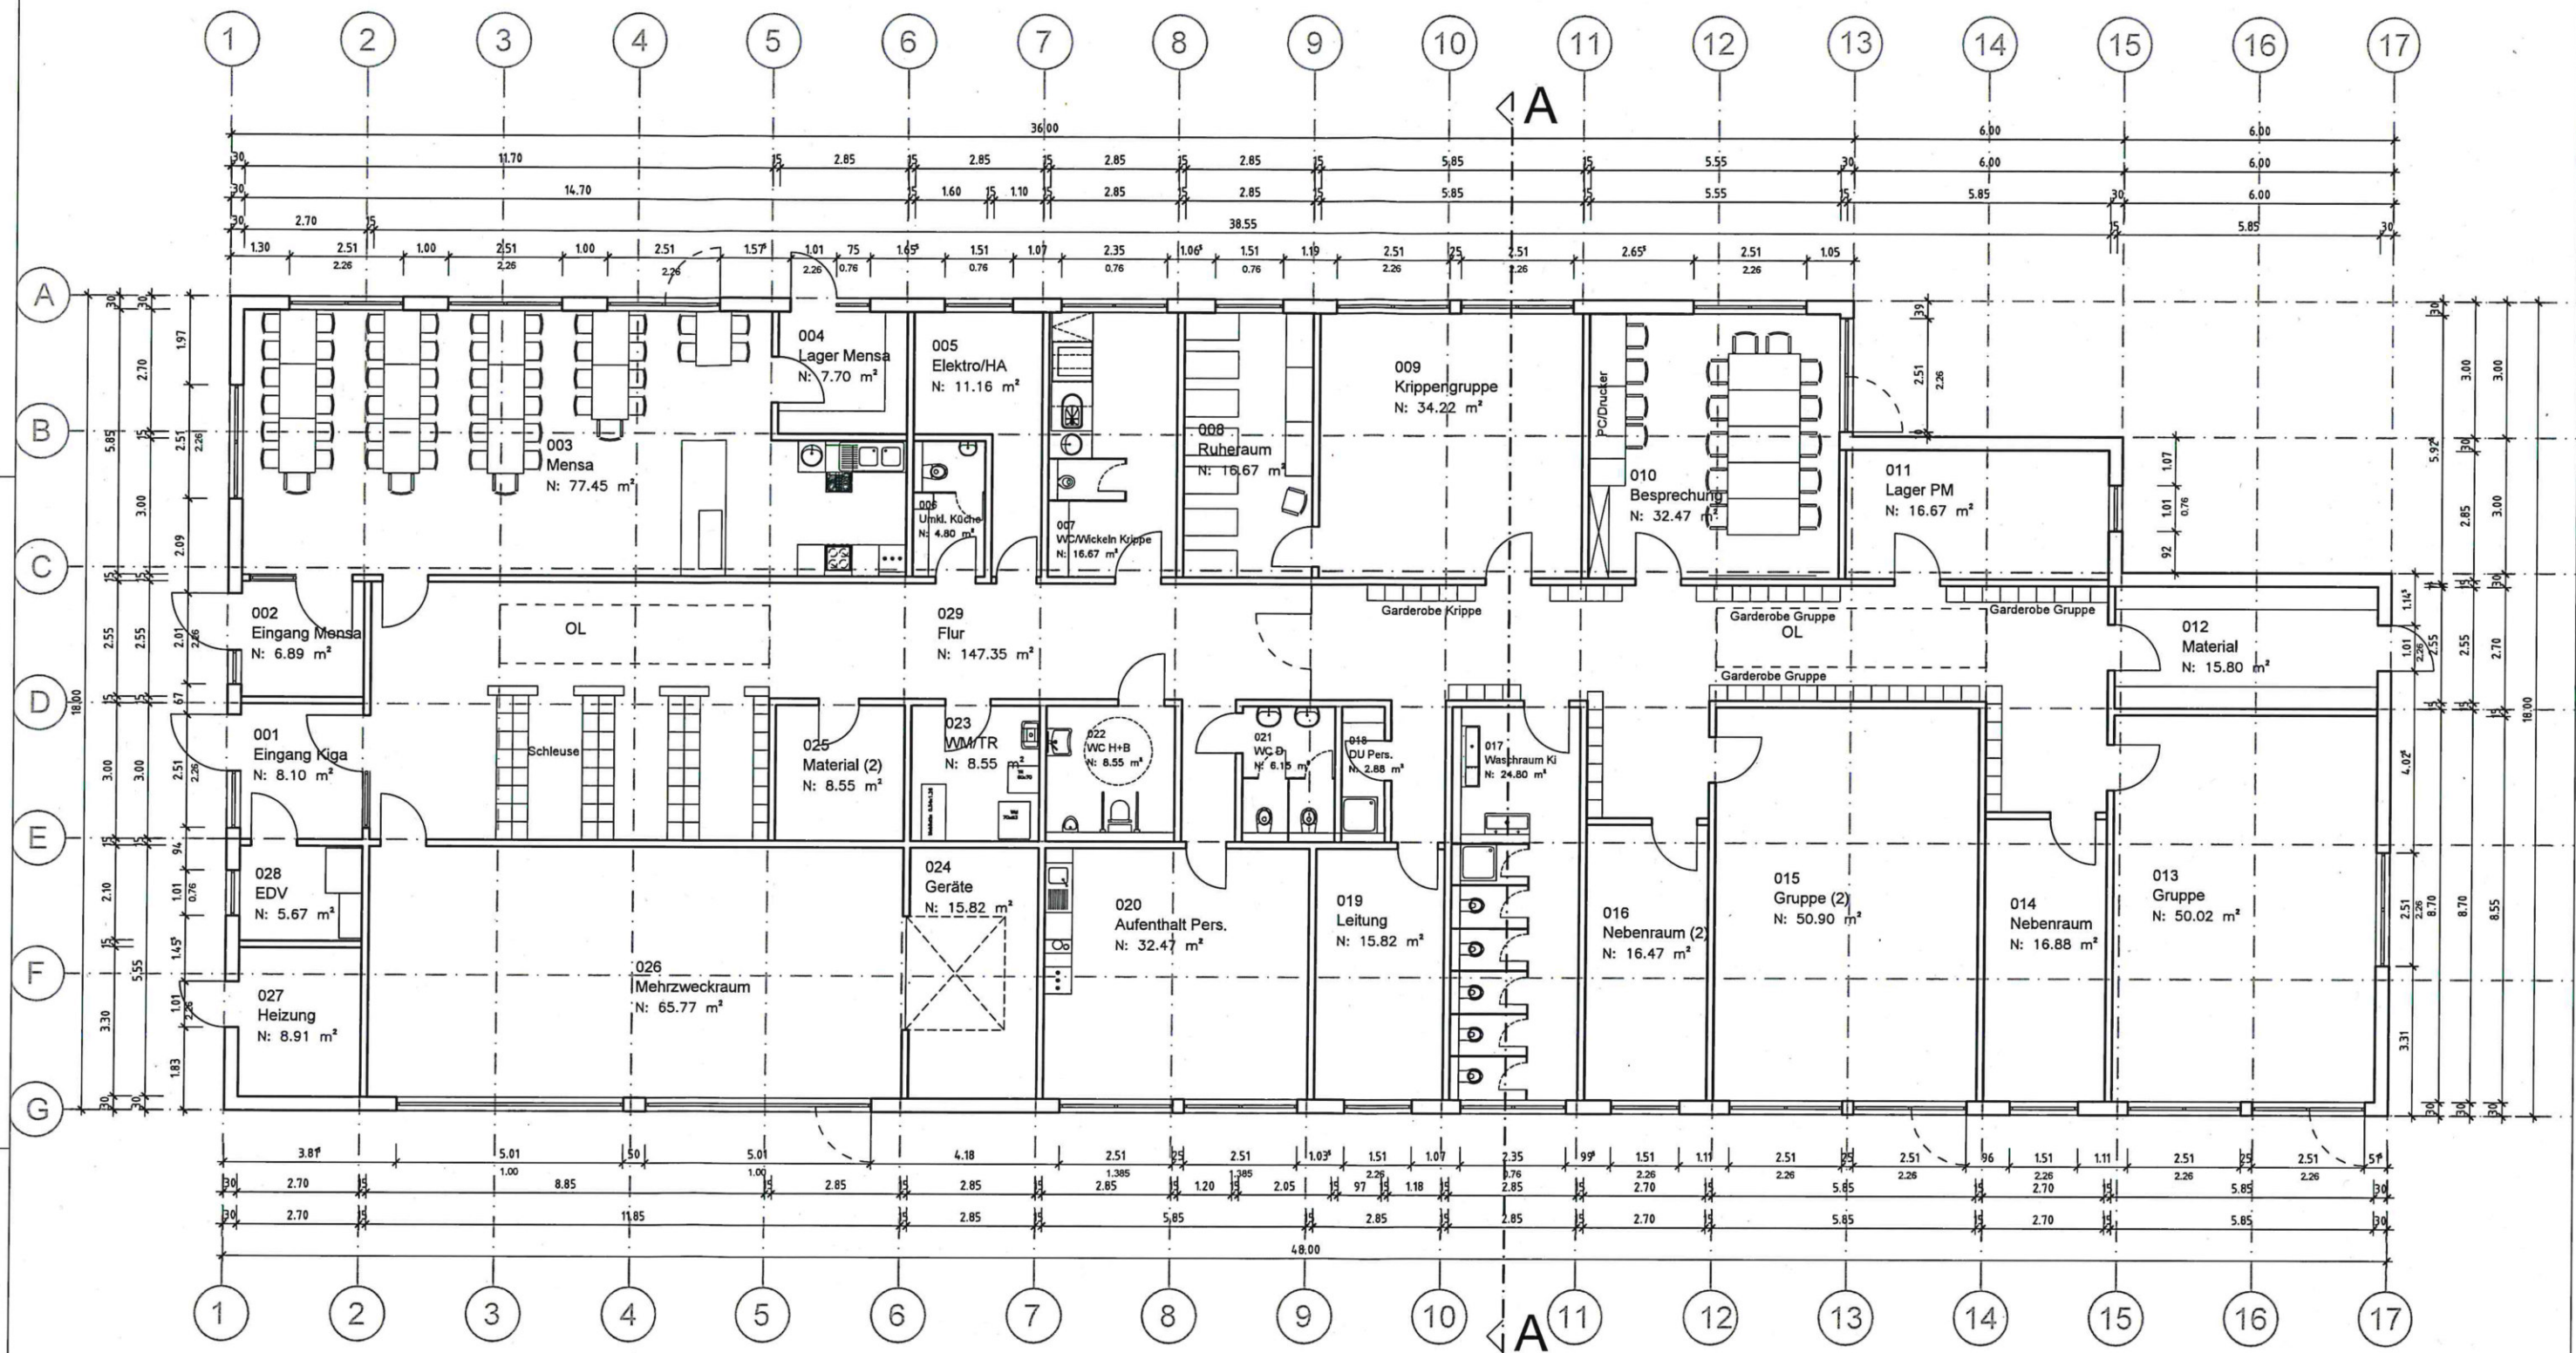


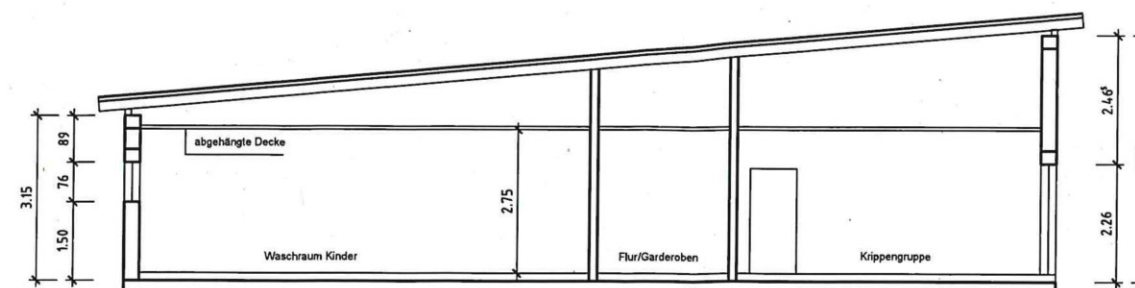

Schnitt A - A

DN 10°
KAL- ZIP Eindeckung

		STADT SINSHEIM	
		AMT FÜR GEBÄUDEMANAGEMENT WILHELMSTRASSE 14-18 74889 SINSHEIM	
BAUVORHABEN/ BAUORT		PLAN NR.	01
Neubau Kiga Hilsbach - Weiler Wollbachstraße 1a 74889 Sinsheim		MST	1/100
Entwurf		DATUM	02.12.2022
PLANINHALT		PLOTDATUM	02.12.2022
Erdgeschoss		CAD	Schn
		BLATTGRÖSSE	A2