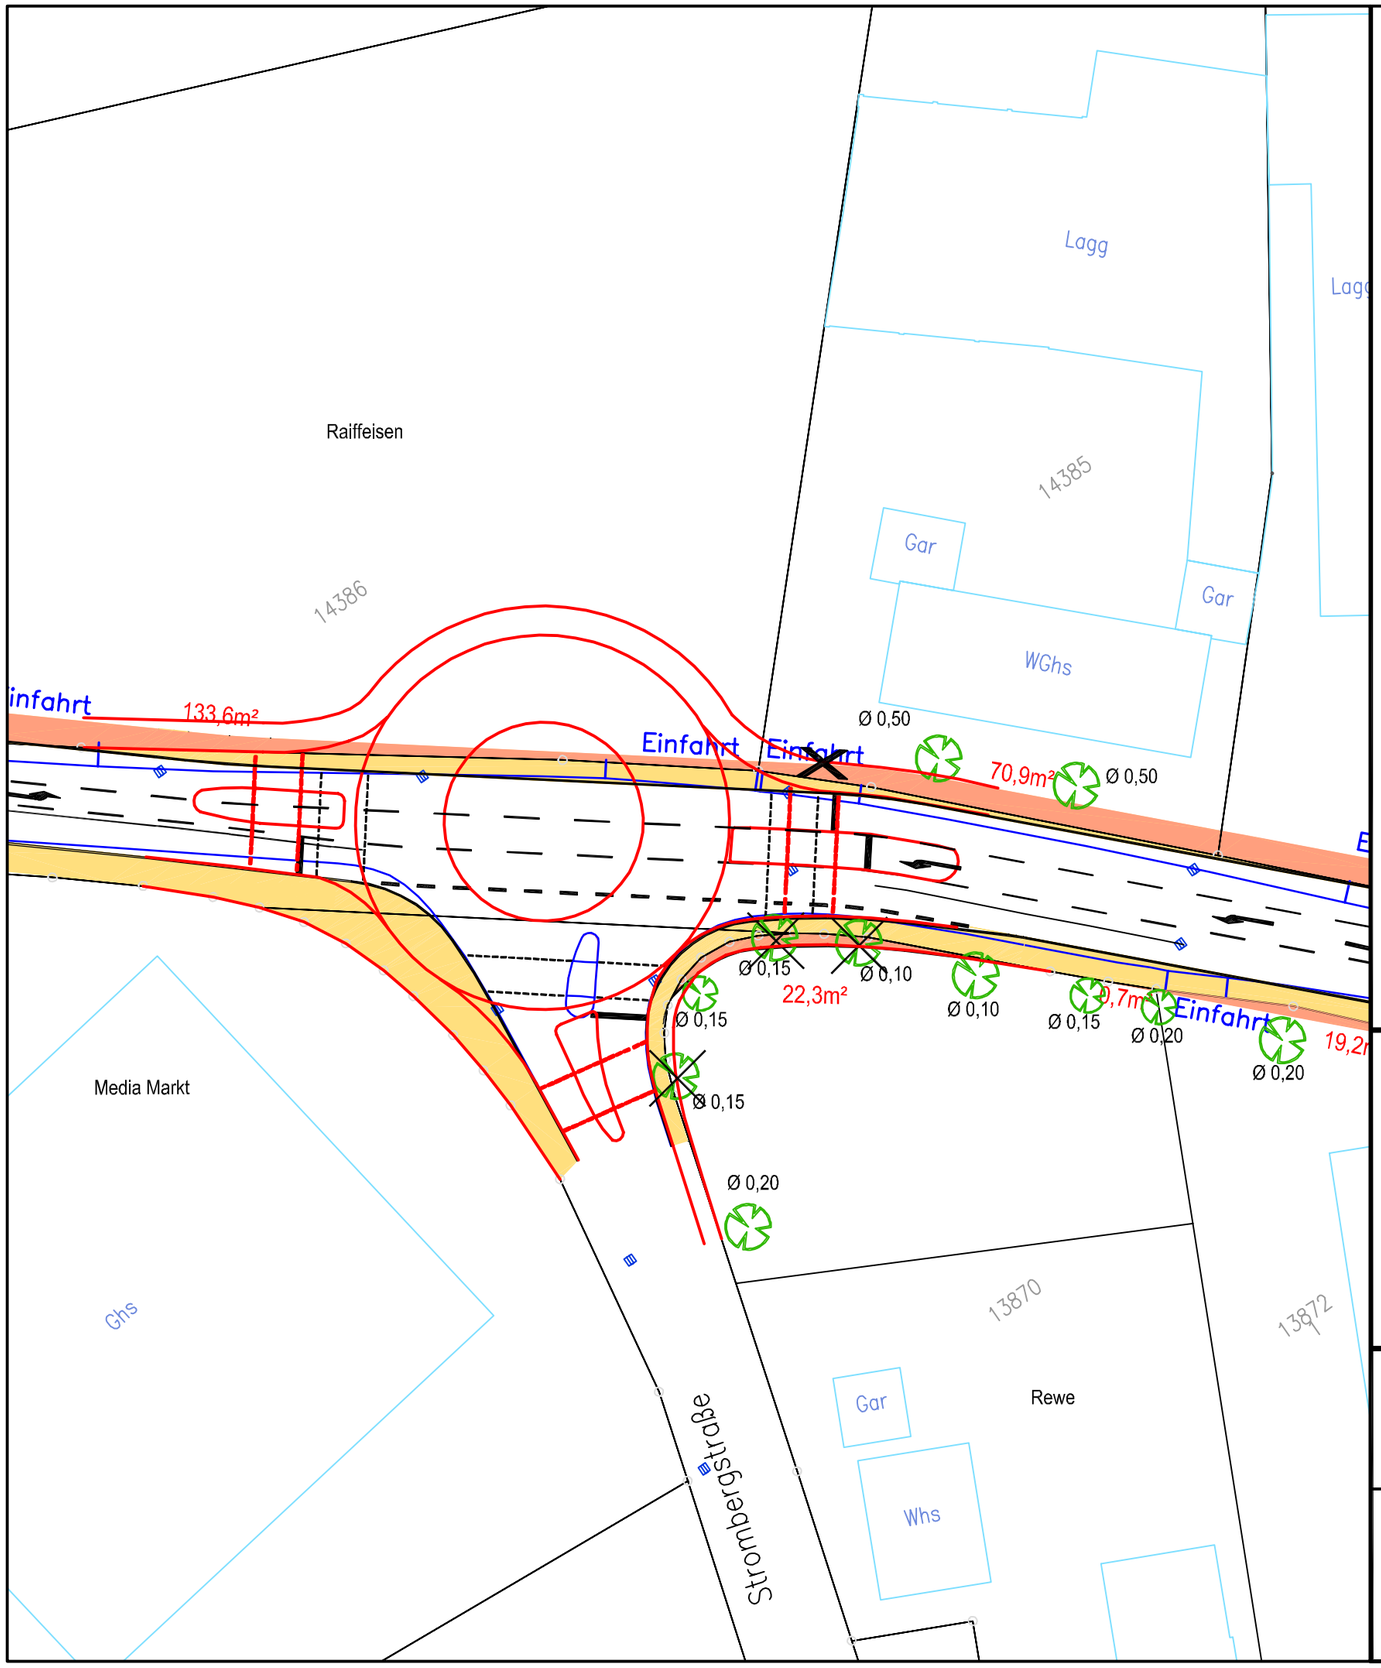

Legende

	Geh- / Radweg mit Eingriff in Privatgelände
Einfahrt	Einfahrt Bestand
Einfahrt	Einfahrt neu
Einfahrt	Einfahrt entfällt
	Baum Bestand
	Baum mit Baumscheibe im Gehweg
	Baum entfällt
Ø 0,30	geschätzter Stammdurchmesser
204,1m²	Eingriff in privates Grundstück

Bäume qualitativ eingemessen

GEWERBEGEBIET NEULANDSTRASSE / IN DER AU
UMGESTALTUNG DES STRASSENRAUMS
KREISVERKEHR STROMBERGSTRASSE V1

VERKEHRSTECHNISCHER VORENTWURF

LAGEPLAN

M.: 1 : 500

09/09

INGENIEURBÜRO FÜR VERKEHRSWESEN
KOEHLER UND LEUTWEIN GMBH & CO. KG
GRESCHBACHSTR. 12 76229 KARLSRUHE
TELEFON: 0721/96260-0 FAX 0721/96260-50