
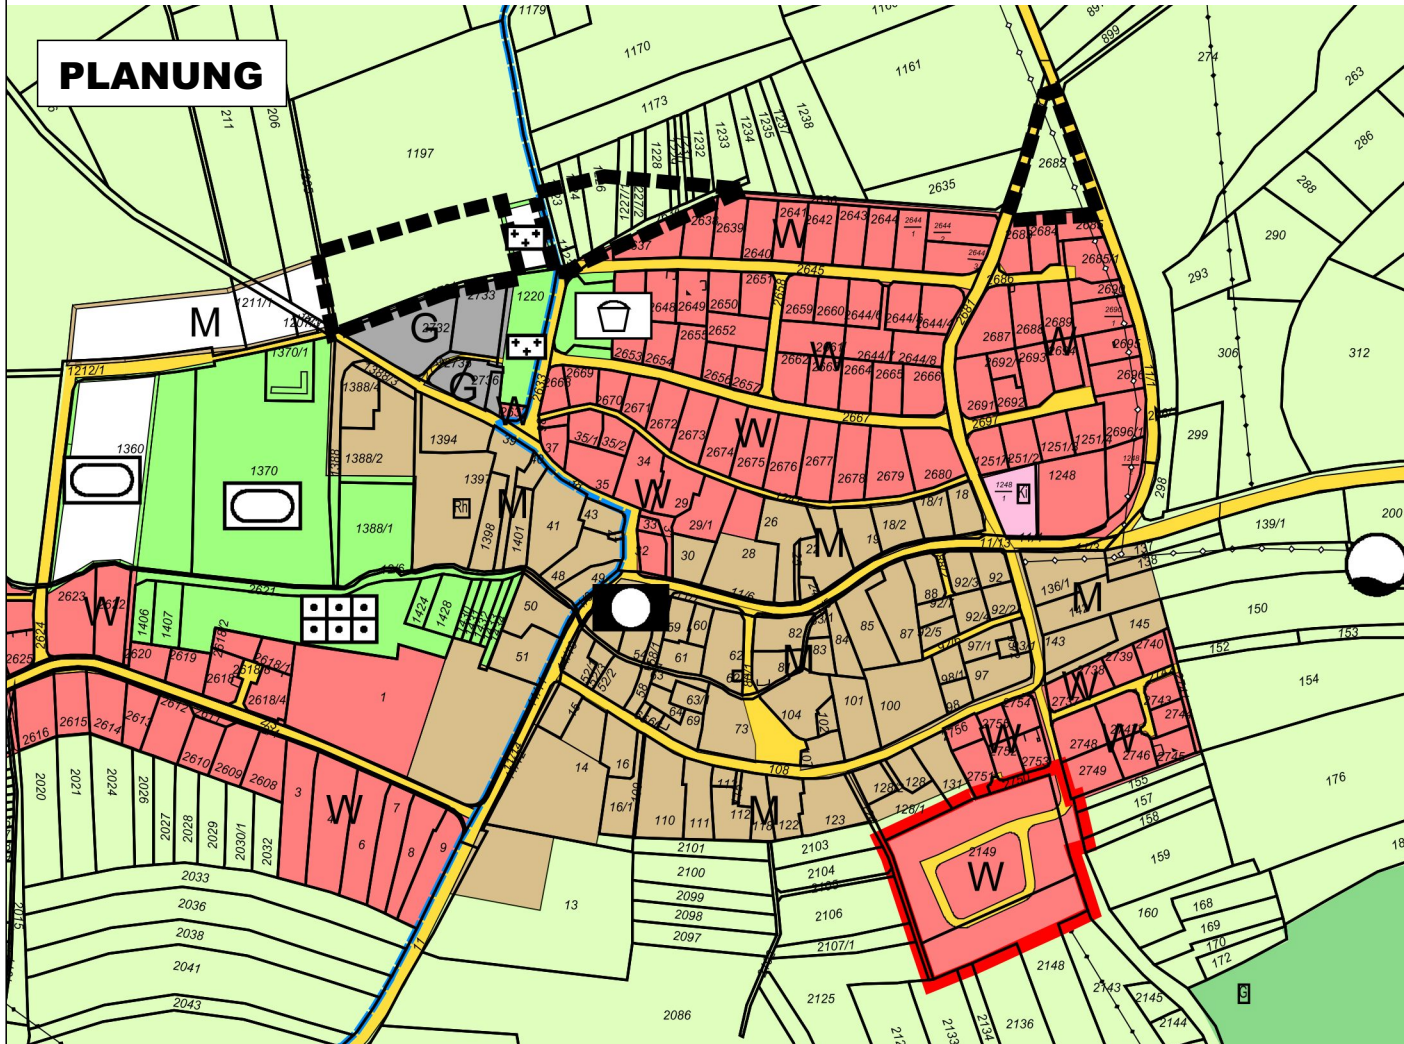


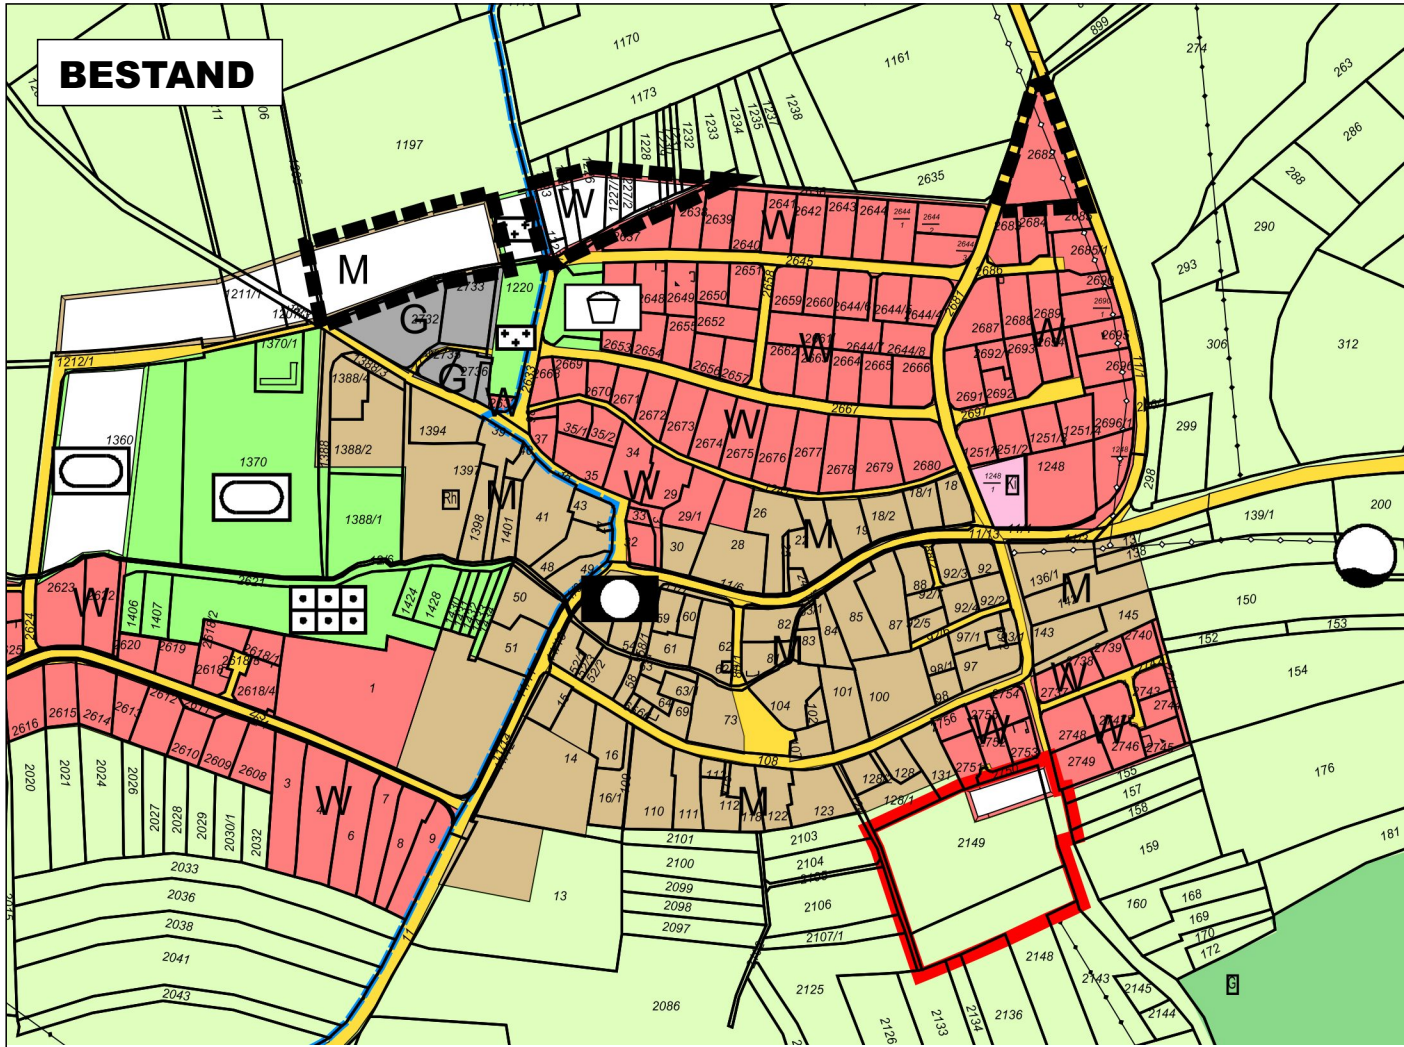

LEGENDE

- Grenze des Geltungsbereichs der FNP-Fortschreibung
- Grenze des Geltungsbereichs der FNP-Berichtigung
- vorh.

gepl.

W

W

Wohnbauflächen

M

M

Gemischte Bauflächen

Fläche für den örtlichen Verkehr

Fläche für Landwirtschaft

Verfahren

Aufstellungsbeschluss gemäß § 2 (1) BauGB und
Beschluss zur frühzeitigen Beteiligung der Öffentlichkeit:
Stadt Sinsheim
Gemeinde Angelbachtal
Gemeinde Zuzenhausen

vereinbarte Verwaltungsgemeinschaft

Bekanntmachung des Aufstellungsbeschlusses
gem. § 2 (1) BauGB

Bekanntmachung der frühzeitigen Beteiligung
gemäß § 3 (1) BauGB

Frühzeitige Beteiligung
gemäß § 3 (1) BauGB

Beteiligung der Träger öffentlicher Belange
gemäß § 4 (1) BauGB

Beschluss zur Offenlage:
Stadt Sinsheim
Gemeinde Angelbachtal
Gemeinde Zuzenhausen

vereinbarte Verwaltungsgemeinschaft

Bekanntmachung der Offenlage
gemäß § 3 (2) BauGB

Offenlage
gemäß § 3 (2) BauGB

Beteiligung der Träger öffentlicher Belange
gemäß § 4 (2) BauGB

Abwägung und Feststellungsbeschluss
Stadt Sinsheim
Gemeinde Angelbachtal
Gemeinde Zuzenhausen

vereinbarte Verwaltungsgemeinschaft

Genehmigung durch das RP Karlsruhe
gemäß § 6 (1) BauGB

Öffentliche Bekanntmachung der Genehmigung und
Wirksamkeit der FNP-Änderung gemäß § 6 (5) BauGB

**FLÄCHENNUTZUNGSPLAN
DER VEREINBARTEN
VERWALTUNGSGEMEINSCHAFT
SINSHEIM - ANGELBACHTAL -
ZUZENHAUSEN**

Teil-Fortschreibung
nach der Neufassung vom 06.07.2006

**„Flächentausch Ehrstätt“,
Ortsteil Ehrstätt**

M 1 / 5000

Bearbeiter: TH / Hel
Plandatum: 27.04.2022

Ausgefertigt:
Sinsheim, den

Oberbürgermeister Jörg Albrecht
Vorstand der vVg

Anlage 1 Teil 1 zur
Vorlage GA/001/2023